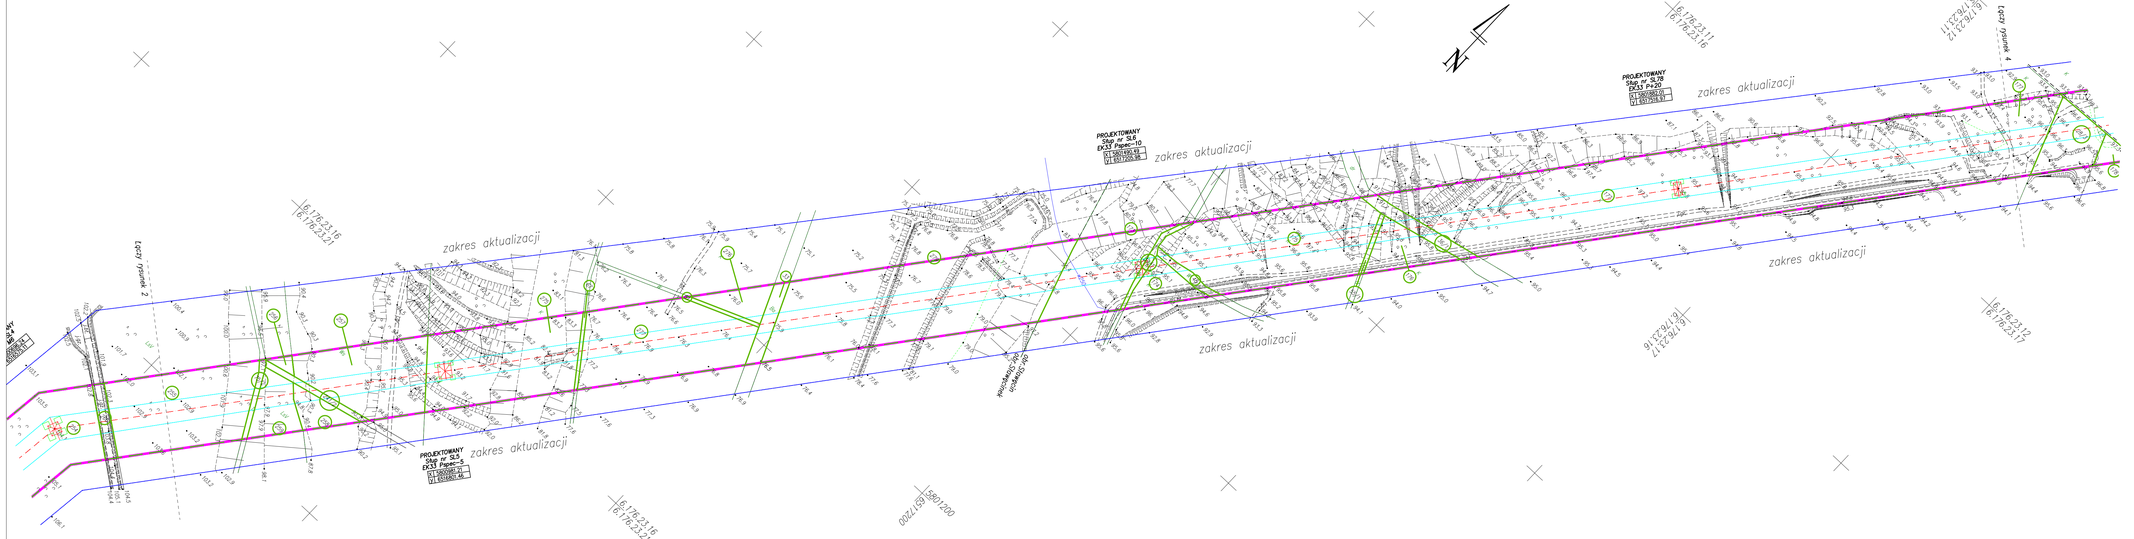

Mapa do celów projektowych

skala 1:2000

Rysunek 3

Wykonawca:

BIURO STUDIÓW I PROJEKTÓW ENERGETYCZNYCH
ENERGOPROJEKT KRAKÓW S.A.
ul. Mazowiecka 21, 30-019 K r a k ó w
ZESPÓŁ GEODEZYJNY TEL.+48 12 2949 [illegible]

Biuro Studiów i Projektów Energetycznych
ENERGOPROJEKT - KRAKÓW SA
Zespół Projektowy Linie
PROJEKTANT
mgr inż. Robert KOMCZYK
Geodeta uprawniony nr [illegible]
Uprawnienia 1 i 2
Upoważnienie 1/2/18

Dz.40600.3657.2014
Województwo: wielkopolskie
Powiat: koniński
Jednostka ewidencyjna: 301012_5 Slesin
Obręb: 0029 Sławęcinek; 0028 Sławęcin
Działki: 29-275; 28-177 i inne
Nr ks. zam.: 12/2014
Układ współrzędnych płaskich: "2000" strefa 6
Układ wysokości: Kronsztadt 86
Sekcja: 6.176.23.11; 6.176.23.12; 6.176.23.16; 6.176.23.17; 6.176.23.21
Mapa aktualna na dzień 21.05.2015r.

6.176.23.11	6.176.23.12
6.176.23.16	6.176.23.17
6.176.23.21	

Obiekty budowlane wymagające przeniesienia na budowę oraz obiekty o których mowa w art.29 ust.1 pkt1a, 2b i 19a-20b ustawy Prawo Budowlane, podlegają geodezyjnemu wytyczeniu w terenie, a po ich wybudowaniu – geodezyjnej inwentaryzacji powykonawczej, obejmującej ich położenie na gruncie.

Poza wykazanymi na niniejszej mapie urządzeniami podziemnymi na wyłączu są istniejące w terenie urządzenia podziemne o których brak było informacji w zasobach branżowych gromadzonych przez Starostwo Powiatowe, geodezyjnej, zgodnie z art. 27 ustawy z dnia 17 maja 1989r.
– Prawo geodezyjne i kartograficzne

Niniejsza mapa została wykonana bez ustalenia obrębów dotyczących władztwa gruntowych.

Wykonane na mapie granice nieruchomości nie zostały wyznaczone w terenie i nie zostały określone z wymogiem dokładności pomiaru.

Kontur użytku gruntowego oznaczony symbolem R ---------- nie jest ujawniony w bazie danych ewidencji gruntów i budynków.

Podawanie się w wyniku pracy na podstawie danych ewidencji gruntów i budynków, materiałów państwowego zasobu geodezyjnego i kartograficznego

STAROSTA KONIŃSKI
P.5010.
Upoważnienie wydane przy pomocy systemu informatycznego

Z up. STAROSTY
Krzysztof Skotnicki
Kierownik Działu Zasobu Geodezyjnego i Kartograficznego

Uwaga: Pieczątki pozyskano za pomocą skanowania. Treść mapy nie uległa zmianie - zgodna z oryginałem

Tytuł: Budowa linii 400 kV Jasiniec – Piątnów stanowiącej część zadania pn. "Budowa linii 400 kV Piątnów – Jasiniec – Grudziądz" Arkusz 2

Legenda

- orientacyjny projektowany słup 400 kV
- oś projektowanej dwutorowej linii 400 kV
- pas technologiczny 2x35m
- orientacyjna pozycja skrajnych przewodów
- linia rozgraniczająca teren strategicznej inwestycji w zakresie sieci przesyłowej
- granice i numery działek objęte wnioskiem