

Mapa
do celów projektowych
skala 1:500
Rysunek 1

ID: GM.6640.168.2015
Województwo: wielkopolskie
Powiat: m. Konin
Gmina: 306201_1 m. Konin
Obręb: 0016 Pątnów; 0009 Mieczysławów
Działki: 16-89/17; 9-167 i inne
Nr ks. zam.: 13/2015
Układ współrzędnych płaskich: "2000" strefa 6
Układ wysokości: Kransztadt 60
Sekcja: 6.175.22.15.4.4; 6.175.23.11.3.3;
6.175.22.20.2.2; 6.175.23.16.1.1

Wykonawca: 18.05.2015r.
BUDOWA STUPOW I PRÓBOWYCH ENERGETYCZNYCH
ENERGOPROJEKT
KRAKÓW
ul. Mazowiecka 21, 30-012 KRAKÓW
ZESPÓŁ GEODEZYJNY
TEL. +4812/299732

6.175.22.15.4.4	6.175.23.11.3.3
6.175.22.20.2.2	6.175.23.16.1.1

Obiekty budowlane wymagające pozwolenia na budowę oraz obiekty o istocie mowej w art.29 ust.1 pkt1a, 2a i 19a-20a ustawy Prawo Budowlane, podlegają geodezyjnemu wyznaczeniu w terenie, a po ich wybudowaniu - geodezyjnej inwentaryzacji powykonalowej, obejmującej ich położenie na gruncie.
Poza wykazanymi na niniejszej mapie urządzeniami podziemnymi nie wykuczo się również w terenie urządzeń podziemnych o których brak było informacji w ośrodkach branżowych i nie zostały odnotowane w czasie inwentaryzacji geodezyjnej, zgodnie z art. 27 ustawy z dnia 17 maja 1988r. - Prawo geodezyjne i kartograficzne

Biuro Studiów i Projektów Energetycznych
ENERGOPROJEKT KRAKÓW Sp. z o.o.
ul. Mazowiecka 21, 30-012 KRAKÓW
mgr inż. Maksymilian Nieckula
Geodeta uprawniony do wykonywania
Uch. Nr 13/05

Niniejsza mapa została wykonana bez ustalenia obciążenia dotychczasowych służebności gruntowych.
Wykazane na mapie granice nieruchomości nie zostały wyznaczone w terenie i nie zostały określone z wymaganą dokładnością pomiaru.
Kontur użytku gruntowego oznaczony symbolem Pz,R,N - nie jest ujętym w bazie danych ewidencji gruntów i budynków.

Mapa do celów projektowych w zakresie aktualizacji uzupełniono o dokumentację projektową nr: k-GM.6630.102.2015


Poświadczam, że niniejszy dokument został opracowany w wyniku pracy geodezyjnych i kartograficznych, których rezultat zawiera operat techniczny wpisany do ewidencji materiałów państwowego zasobu geodezyjnego i kartograficznego
PREZYDENT MIASTA KONINA
22. 10. 2015
(Data wykonania operatu technicznego do Mapy Prezydenta Miasta Konina)
P.3062.2015.676 Hanna Szaraga
Geodeta
Wydział Geodezji i Kartografii
Urząd Miasta Konina

Uwaga: Pieczęć pozyskano za pomocą skanowania.
Treść mapy nie ulega zmianie - zgodna z oryginałem

Tytuł Budowa linii 400 kV Jasinec - Pątnów stanowiącej część zadania pn. "Budowa linii 400 kV Pątnów - Jasinec - Grudziądz" Arkusz 2

Legenda

- projektowany słup 400 kV
- osi projektowanej dwutorowej linii 400 kV
- pas technologiczny 2x35m
- pozycja skrajnych przewodów
- linia rozgraniczająca teren strategicznej inwestycji w zakresie sieci przesyłowej
- granice i numery działek objęte wnioskami

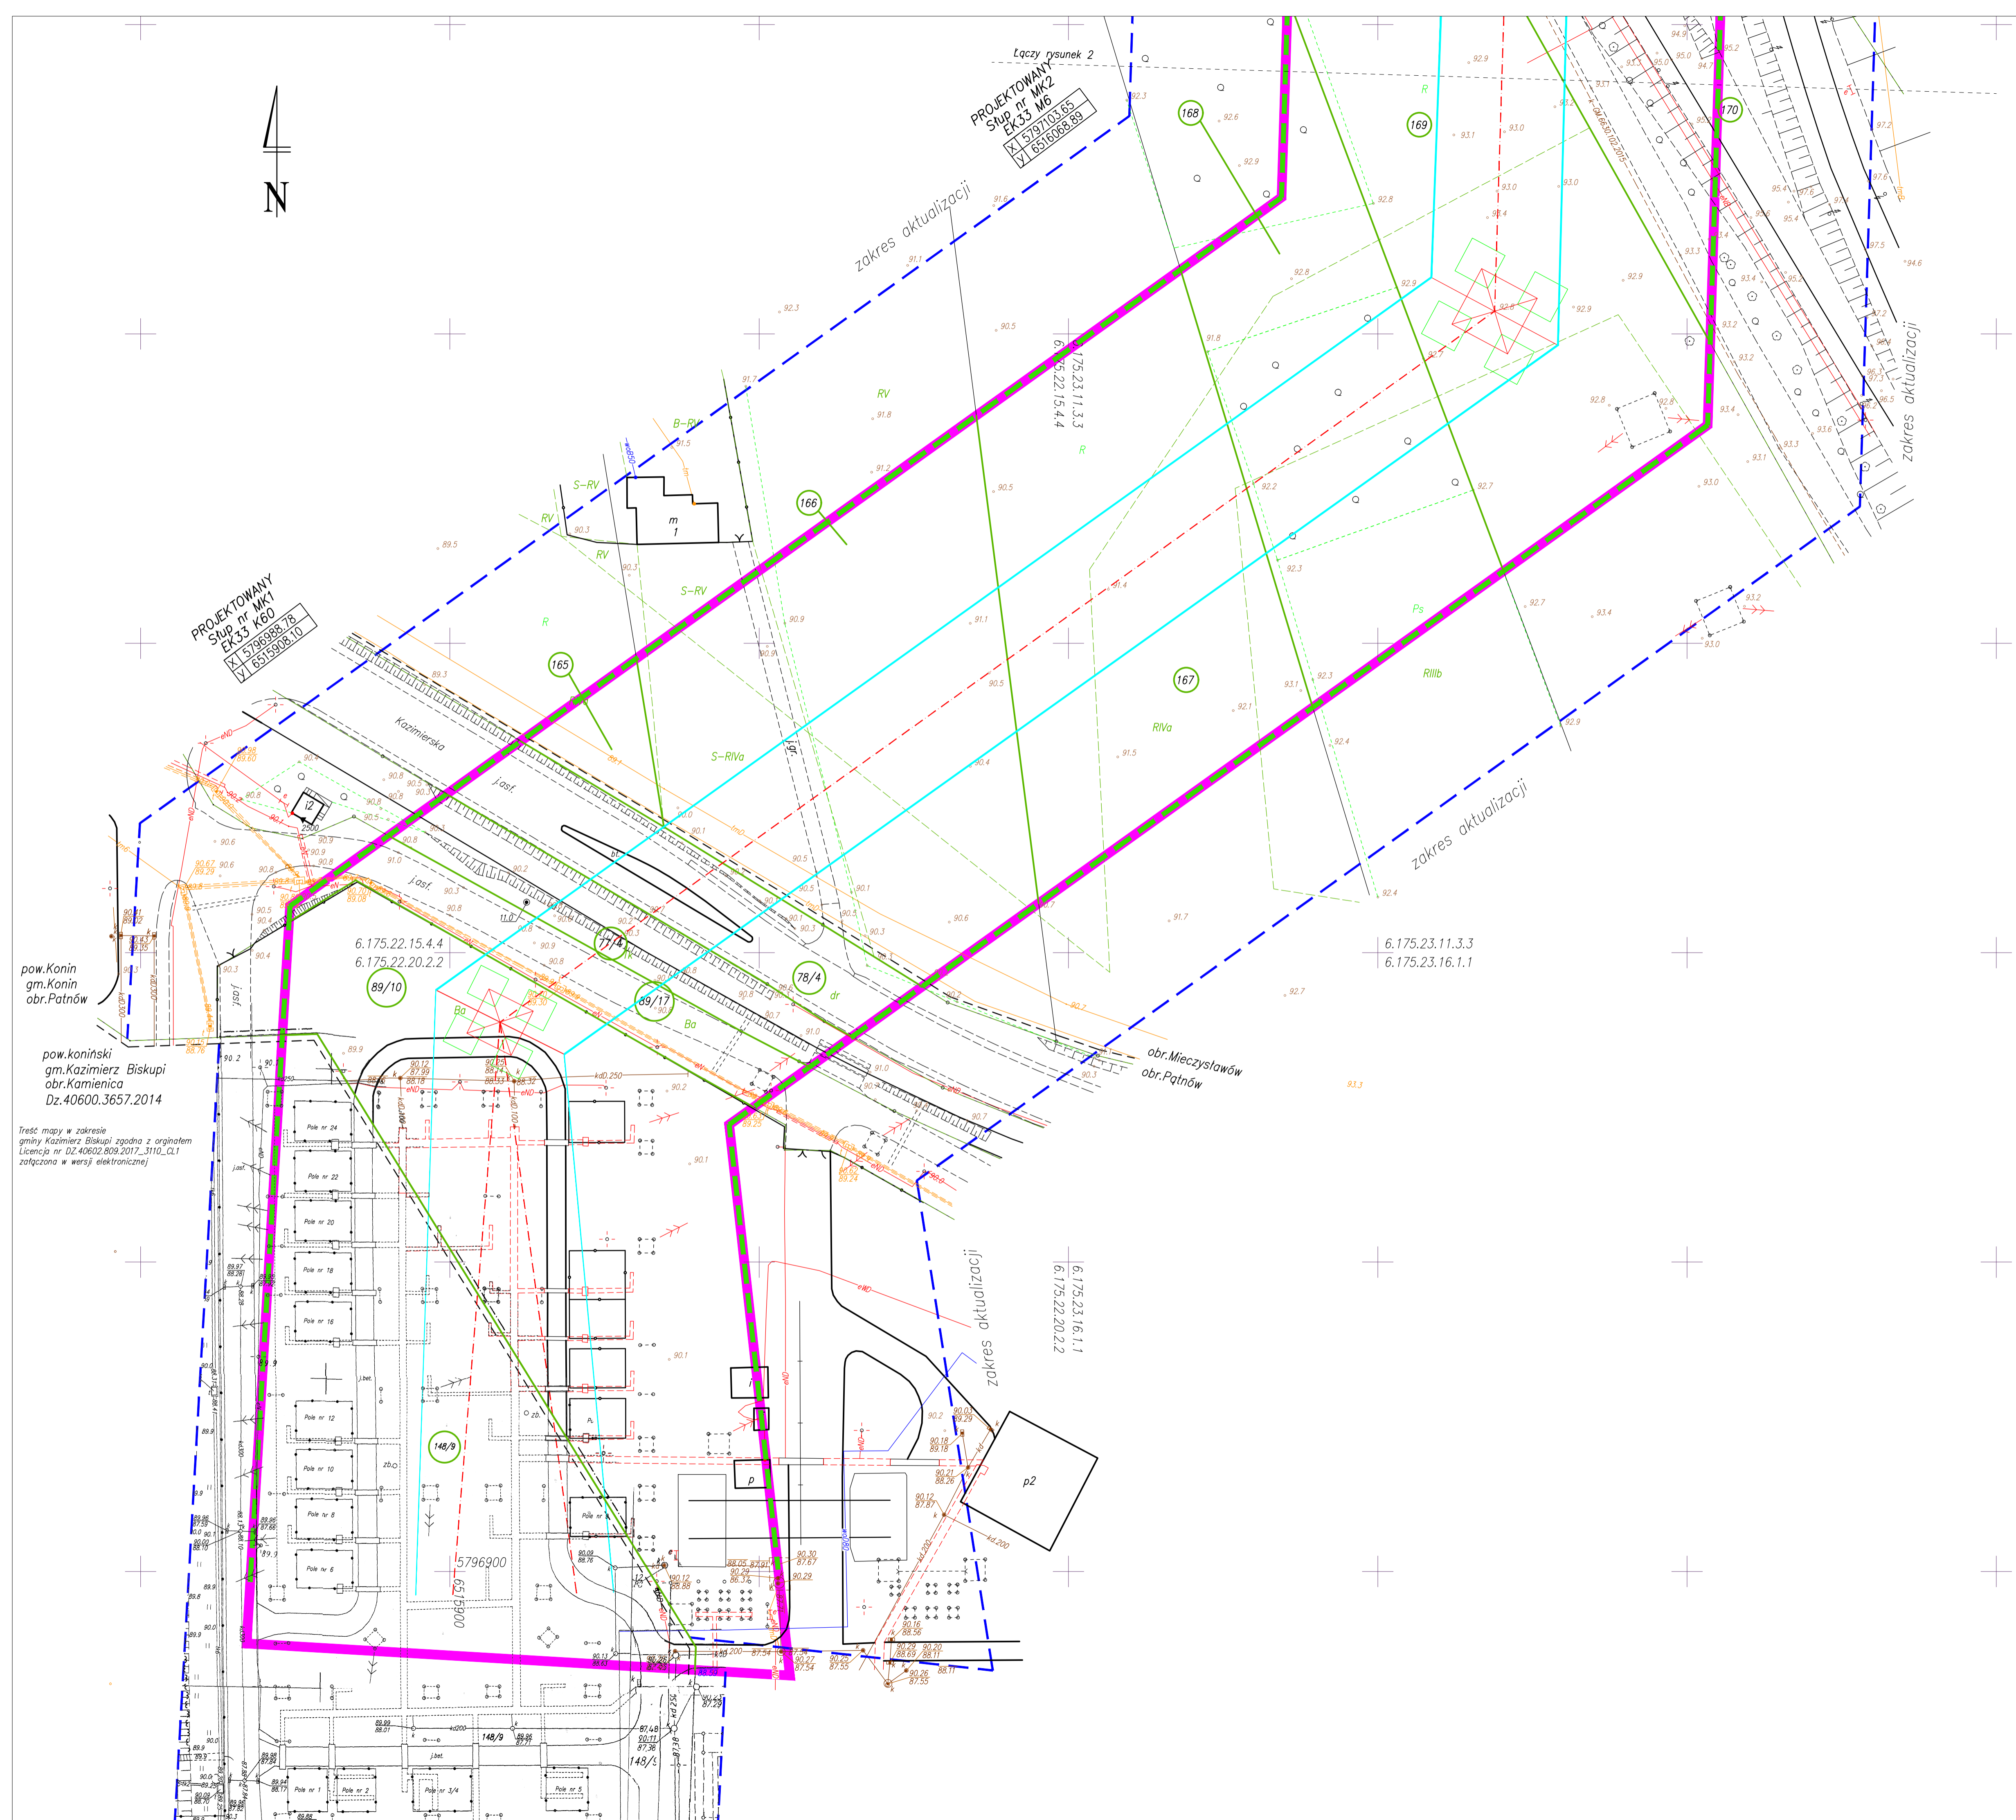

pow.Konin
gm.Konin
obr.Pątnów

pow.konin
gm.Kazimierz Biskupi
obr.Kamienica
Dz.40600.3657.2014

Treść mapy w zakresie gminy Kazimierz Biskupi zgodna z oryginałem
Licencja nr DZ.40602.809.2017_3110_C1.1
zafasczona w wersji elektronicznej