


Mapa  
do celów projektowych  
skala 1:500  
Rysunek 2

ID: CM.6640.168.2015  
Miejscowość: wielkopolskie  
Powiat: m. Konin  
Ogólna powierzchnia: 306201,1 m. Konin  
Obręb: 0009 Mieczysławów, 0016 Półdrw  
Działki: 2-170, 16-549/14 i inne  
Nr ks. zam.: 13/2015  
Układ współrzędnych płaskich: "2000" strefa 6  
Układ wysokości: Kransztof 60  
Sektory: 6.175.22.15.4.2; 6.175.23.11.3.1;  
6.175.22.15.4.4; 6.175.23.11.3.3

W wykonaniu: 18.05.2015r.  
BUREAU STUDIÓW I PROJEKTÓW ENERGETYCZNYCH  
**ENERGOPROJEKT**  
**IRAKOW**  
ul. Mieszana 31, 30-049 Konin  
ZESPÓŁ OSOBY  
TEL. 4872299732

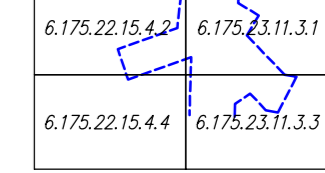


Obiekt budowlany w tym projekcie nie jest zgodny z aktualnymi przepisami prawa budowlanego, dlatego projekt jest wygenerowany w oparciu o dane historyczne, stanowiące podstawę do projektu. Nie należy go wykorzystywać do celów inwestycyjnych. Projekt jest zgodny z art. 27 ustawy z dnia 17 maja 1988 r. o gospodarce nieruchomościami w zakresie: planowania i zagospodarowania.

Biuro Studiów i Projektów Energetycznych  
EnergoProjekt  
Irakow  
ul. Mieszana 31  
61-500 Konin  
mgr inż. Maksymilian Niechaj  
Dział Techniczny, ul. Mieszana 31  
kon. 10-11308

Konieczność mapy została wyrażona bez udzielenia opinii przez Biuro Studiów i Projektów Energetycznych. Wykazano na mapie granice nieruchomości nie zostały wyznaczone w terenie i nie zostały określone z wymaganiem określonych pomiarów. Nie jest opiewany w bieżących ewidencjach gruntów i budowlanych. Mapa do celów projektowych w zakresie aktualizacji uzupełniono o dokumentację projektową nr. 4-08.6530.102.2015, w-254/2014.

Przekazuję, że niniejszy dokument został opracowany w wyniku prac specjalistycznych i technologicznych, których rezultatem została opublikowana koperta do wiadomości materiałów (pł. i wiersze) zgodnie z procedurą techniczną. PREZYDENT MIASTA KONINA  
22. 10. 2015  
P.3062.20 [S 6] 6  
Hanna Stankiewicz  
Marszałek Miasta Konina

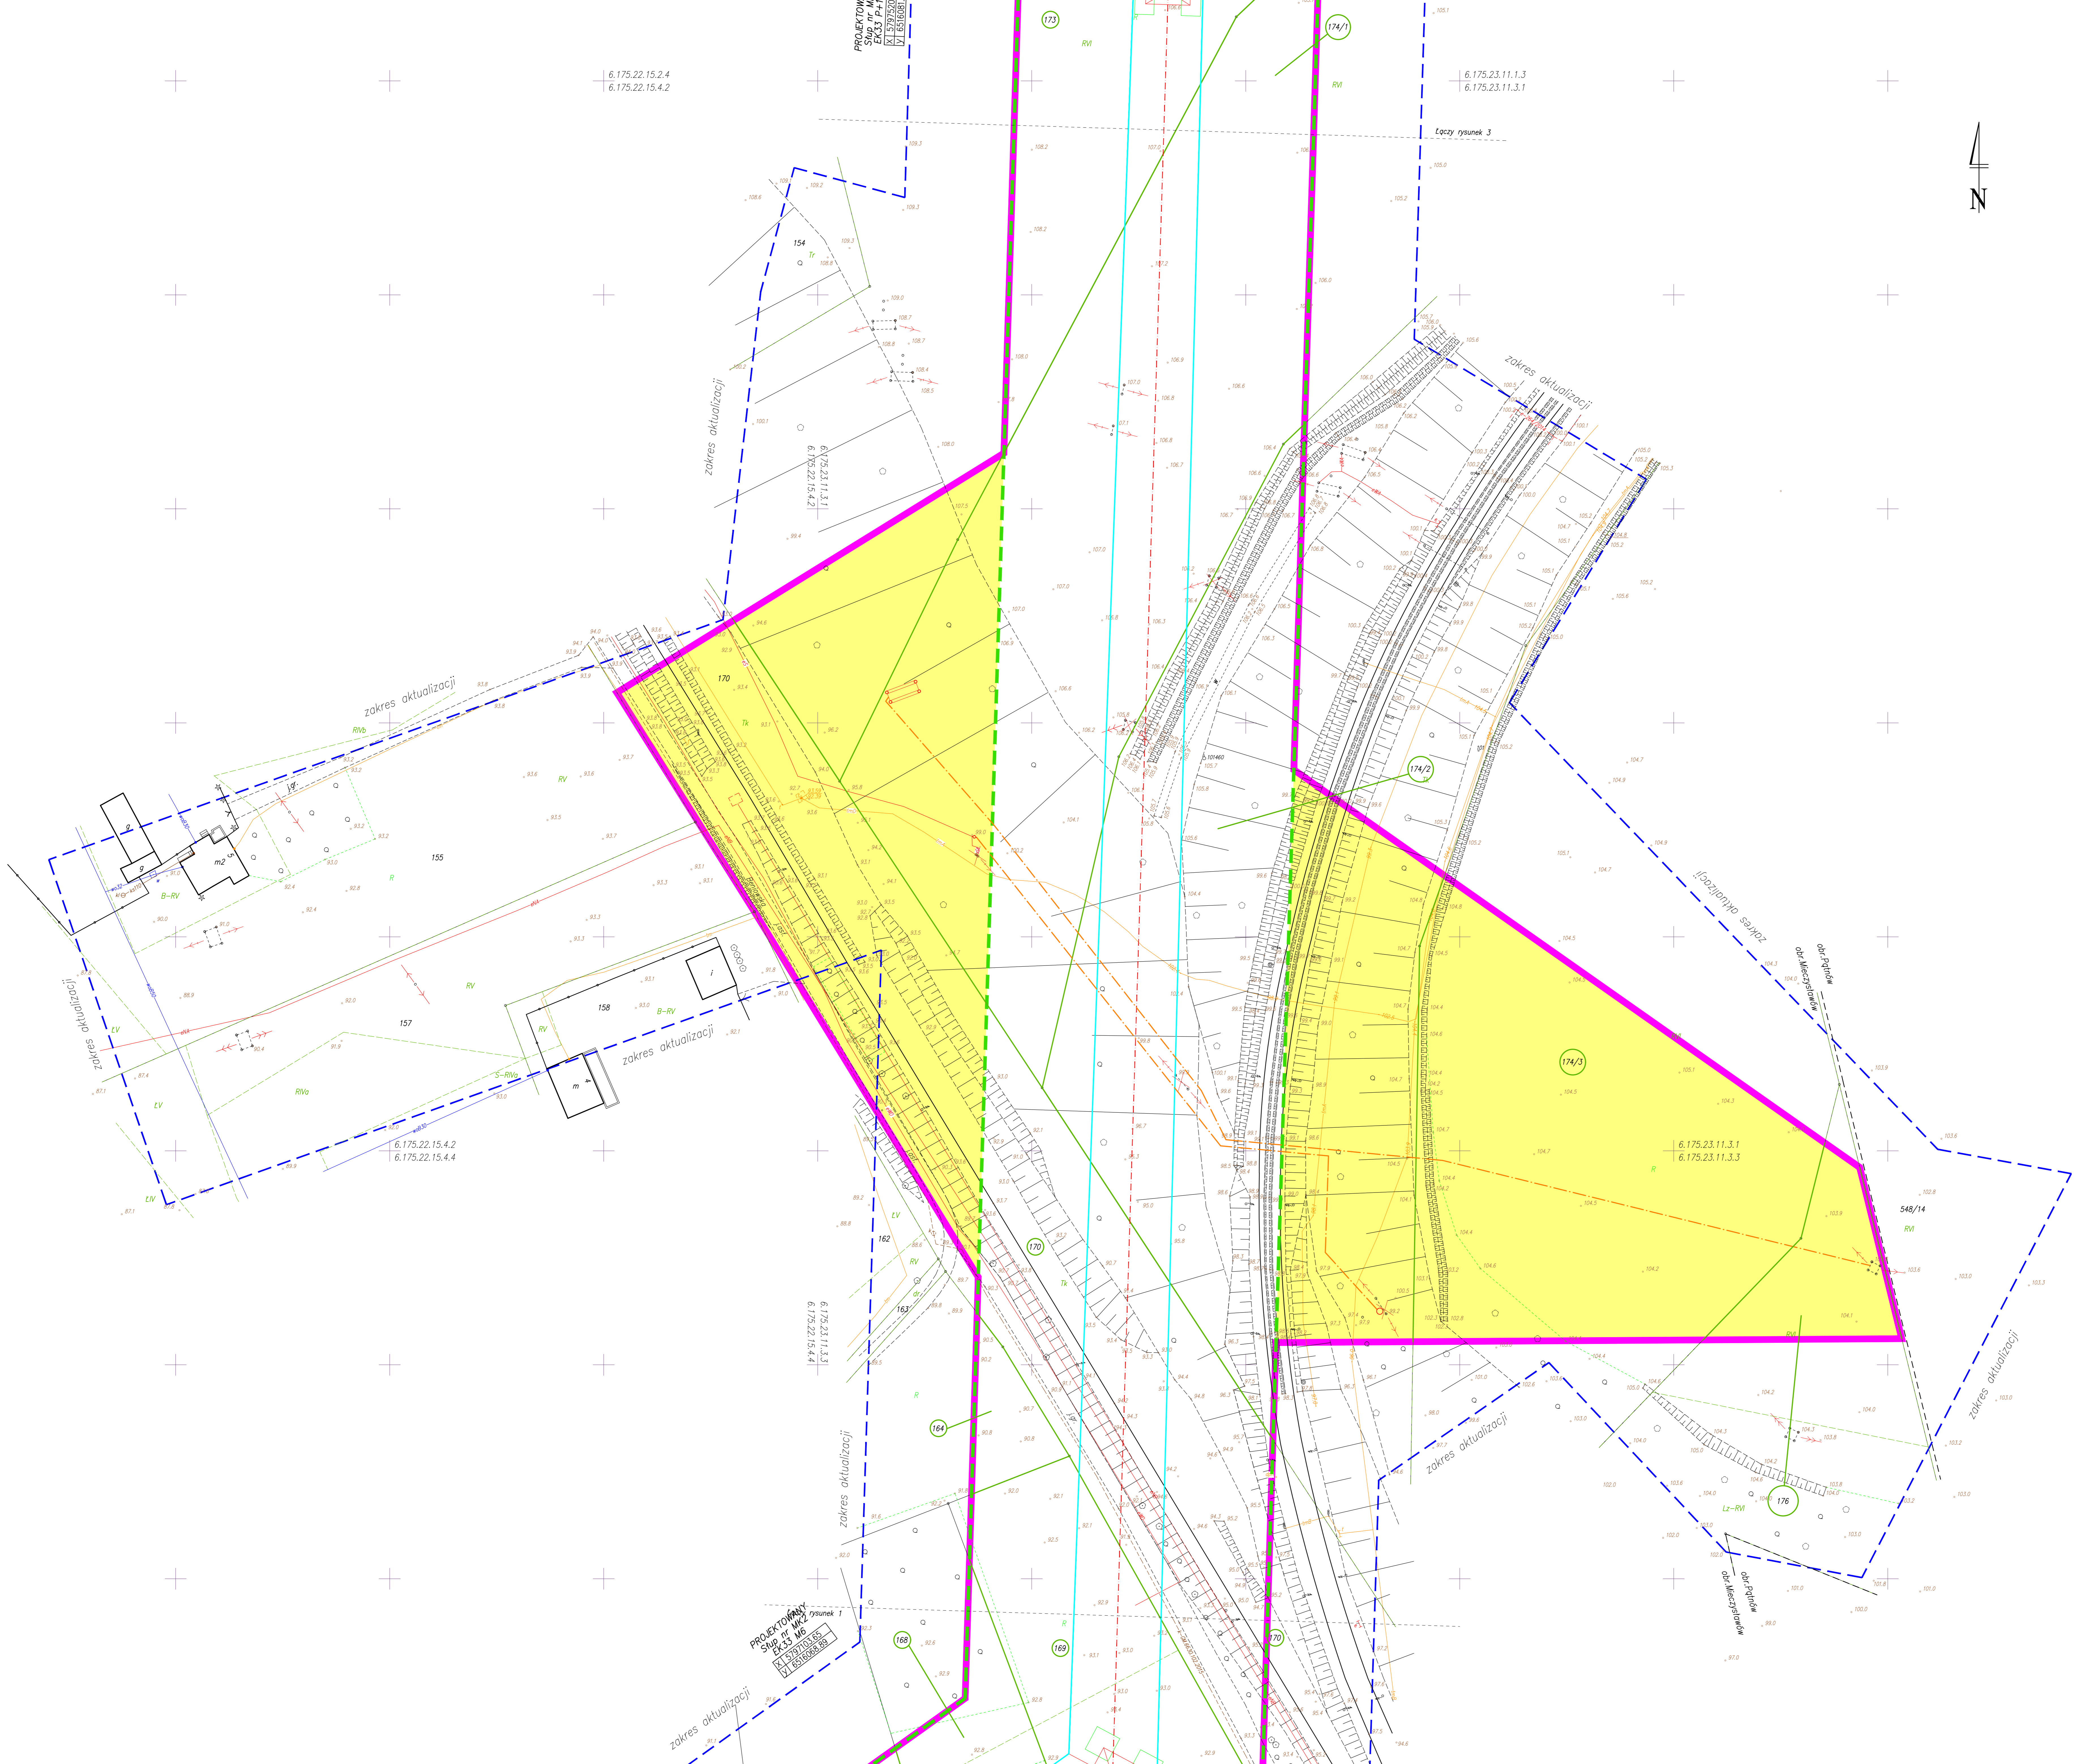

Uwaga: Flakusy i zapobieganie za pomocą obramowania. Tęcza mapy nie ulega zmianie - zgodnie z przepisami.

Typ Budowa linii 400 kV Jasiniec - Półdrw stonowiącej część zadania pn. "Budowa linii 400 kV Półdrw - Jasiniec - Grudziądz" Arkusz 3

- Legenda
- projektowany szlak 400 kV
  - szlak projektowanej dużej linii 400 kV
  - linie technologiczne 20 kV
  - linie energetyczne
  - linie rozpiętościowe linii stonowiącej inwentary w zakresie 400 kV
  - granice i numery działek objętych inwestycją
  - oznaczenie terenu objętego planem zagospodarowania terenów 400 kV