

Mapa do celów projektowych
skala 1:500
Rysunek 3

Wykonawca: 18.05.2015r.
BIURO STUDIÓW I PROJEKTÓW ENERGETYCZNYCH
ENERGOPROJEKT KRAKÓW
ul. Młocznarska 21, 30-019 Kraków
ZBIÓR GEODEZYJNY TEL. +48 12 2597232

ID: GM.6640.168.2015
Województwo: wielkopolskie
Powiat: m. Konin
Gmina: 306201_1 m. Konin
Ogół: 0009 Mieczysławów
Działki: 9-172 i inne
Nr ks. zam.: 13/2015
Układ współrzędnych płaskich: "2000" sfera 6
Układ wysokości: Kransztadt 60
Sekoja: 6.175.23.06.3.3; 6.175.23.11.1.1;
6.175.23.11.1.3; 6.175.23.11.3.1

6.175.23.06.3.3
6.175.23.11.1.1
6.175.23.11.1.3
6.175.23.11.3.1

Obiekt budowlany wymagający pozwolenia na budowę oraz obiektu o innych mierz w art.29 ust.1 pkt 1a, 2b i 18a-20b ustawy Prawo Budowlane, podlega geodezyjnemu wyznaczeniu w terenie, a po ich wybudowaniu - geodezyjnej inwentaryzacji powłokami, obejmującej ich położenie na gruncie.

Przebiegiem na niniejszej mapie urządzeniem podziemnym nie wykazuje się również w terenie urządzeń podziemnych o których brak było informacji w danych branżowych i nie zostały udostępnione w czasie inwentaryzacji geodezyjnej, zgodnie z art. 27 ustawy z dnia 17 maja 1998r. - Prawo geodezyjne i kartograficzne.

Niniejsza mapa została wykonana bez ustalenia obciążen dotyczących służebności gruntowych.

Wskazane na mapie granice nieruchomości nie zostały wyznaczone w terenie i nie zostały określone z wymaganą dokładnością pomiaru.

Kontur użytku gruntowego oznaczony symbolem Pk,R,N nie jest ujętym w bazie danych ewidencji gruntów i budynków.

Biuro Studiów i Projektów Energetycznych
ENERGOPROJEKT KRAKÓW
ul. Młocznarska 21, 30-019 Kraków
mgr inż. Mirosław Niekulski
Geodeta - czynny, zakres I,2
Lp. Nr 2330


Podświadczam, że niniejszy dokument został opracowany w wyniku prac geodezyjnych i kartograficznych, których rezultat zawiera operat techniczny wpisany do ewidencji materiałów geodezyjnych i kartograficznych
PREZYDENT MIASTA KONINA
22. 10. 2015
Data wpisania operat techniczny do ewidencji Prezydent Miasta Konin
P.3062.20.15.676 Hanna Szparak
Wyznacza granice nieruchomości w terenie
Kartograficzny wydział geodezyjny
Krajowa Izba Geodetów i Kartografów

Uwaga: Pieczęć pozyskano za pomocą skanowania
Treść mapy nie ulega zmianie - zgodna z oryginałem

Tytuł Budowa linii 400 kV Jasiniec - Patków stanicowej części zadania pn. "Budowa linii 400 kV Patków - Jasiniec - Grudziądz" Arkusz 4

Legenda

- projektowany słup 400 kV
- oś projektowanej dwutorowej linii 400 kV
- pas techniczny 2x35m
- pozycja skrajnych przewodów
- linia ograniczająca teren strażniczej inweydy w zakresie sekcji przewlewy
- granice i numery działek objętych wnioskami

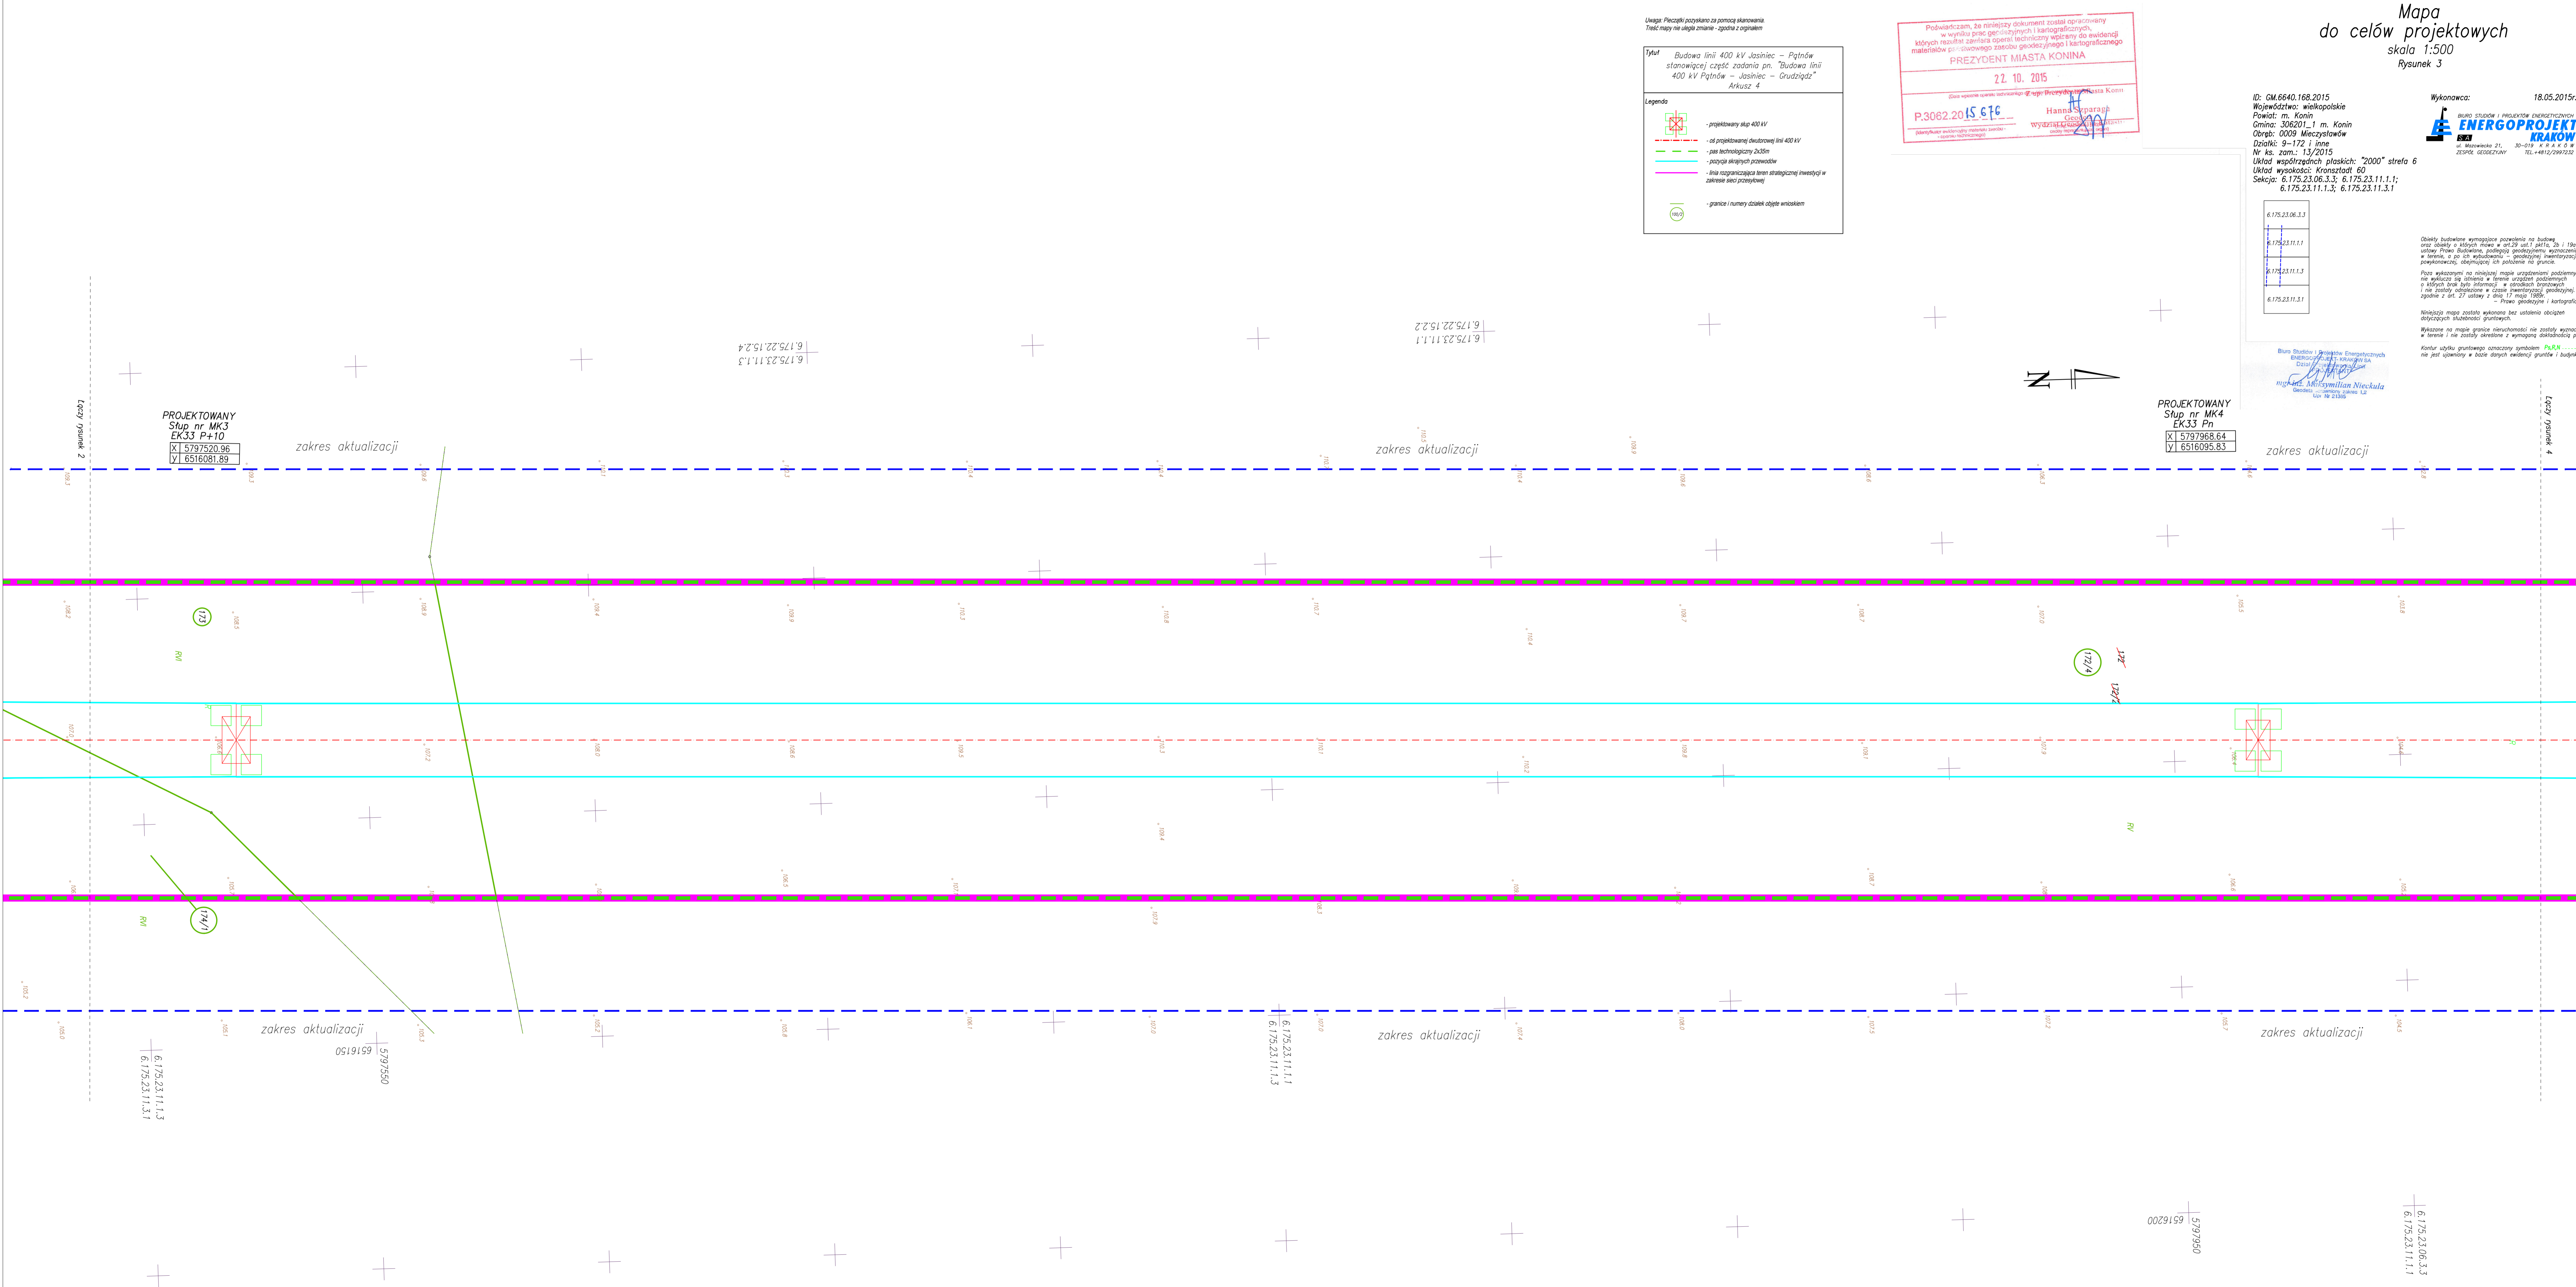

PROJEKTOWANY
Słup nr MK3
EK33 P+10
X| 5797520.96
Y| 6516081.89

PROJEKTOWANY
Słup nr MK4
EK33 Pn
X| 5797968.64
Y| 6516095.83



zakres aktualizacji

zakres aktualizacji

zakres aktualizacji

zakres aktualizacji

zakres aktualizacji

zakres aktualizacji

6.175.23.11.1.3
6.175.23.11.3.1

5797550
6516191.05

6.175.23.11.1.1
6.175.23.11.1.3

6.175.23.06.3.3
6.175.23.11.1.1

5797950
6516200