


Mapa
do celów projektowych
skala 1:500
Rysunek 5

ID: GM.6640.168.2015
Województwo: wielkopolskie
Powiat: m. Konin
Gmina: 306201_1 m. Konin
Ogół: 0009 Mieczysławów
Działki: 9-172, 9-178/2 i inne
Nr ks. zam.: 13/2015
Układ współrzędnych płaskich: "2000" strefa 6
Układ wysokości: Kransztaft 60
Sekcja: 6.175.23.06.1.2, 6.175.23.06.1.3,
6.175.23.06.1.4, 6.175.23.06.3.1

Wykonawca: 18.05.2015r.
ENERGOPROJEKT
KRAKÓW
ul. Młocznikowa 51, 30-019, K i G w
Zakład Geodezyjny TEL +4812/2897232

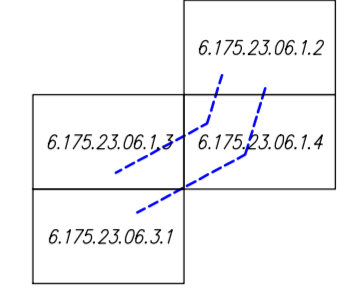

Biurowo
mgr inż. **Maksymilian Nieckula**
Geodezja i Kartografia
ul. Włocławska 12
41-200 Włocławek

Obiekt budowlany wymagający pozwolenia na budowę oraz dojeżdża o Altych mow w art.29 ust.1 pkt1a, 2b i 18a-20b ustawy Prawo Budowlane, podlega geodezyjnemu wyznaczaniu w terenie, a po ich wybudowaniu - geodezyjnej inwentaryzacji powłokowej, obejmującej ich położenie na gruncie.

Poza wyznaczonymi na niniejszej mapie urządzeniami podziemnymi nie wykazuje się istniejące w terenie urządzenia podziemnych o których brak było informacji w ośrodkach branżowych i nie zostały odnotowane w czasie inwentaryzacji geodezyjnej, zgodnie z art. 27 ustawy z dnia 17 maja 1988r. - Prawo geodezyjne i kartograficzne.

Niniejsza mapa została wykonana bez ustalenia obciążen dotyczących służebności gruntowych.

Wskazano na mapie granice nieruchomości na podstawie wyznaczonych w terenie i nie zostały określone z wymaganej dokładnością.

Kontur użytku gruntowego oznaczony symbolem Pz,R,N nie jest ujętym w bazie danych ewidencji gruntów i budynków.

Podświadczam, że niniejszy dokument został sporządzony w wyniku pracy geodezyjnych i kartograficznych, których rezultat zawiera operat techniczny wpięty do ewidencji materiałów geodezyjnego zasobu geodezyjnego i kartograficznego


PREZYDENT MIASTA KONINA

22. 10. 2015

(Dla opiewania w aktach ewidencji gruntów i budynków)

Z up. Prezydenta Miasta Konin
Hanna Zdzienicka
Wydzielnik Geodezyjny

P.3062.2015.616

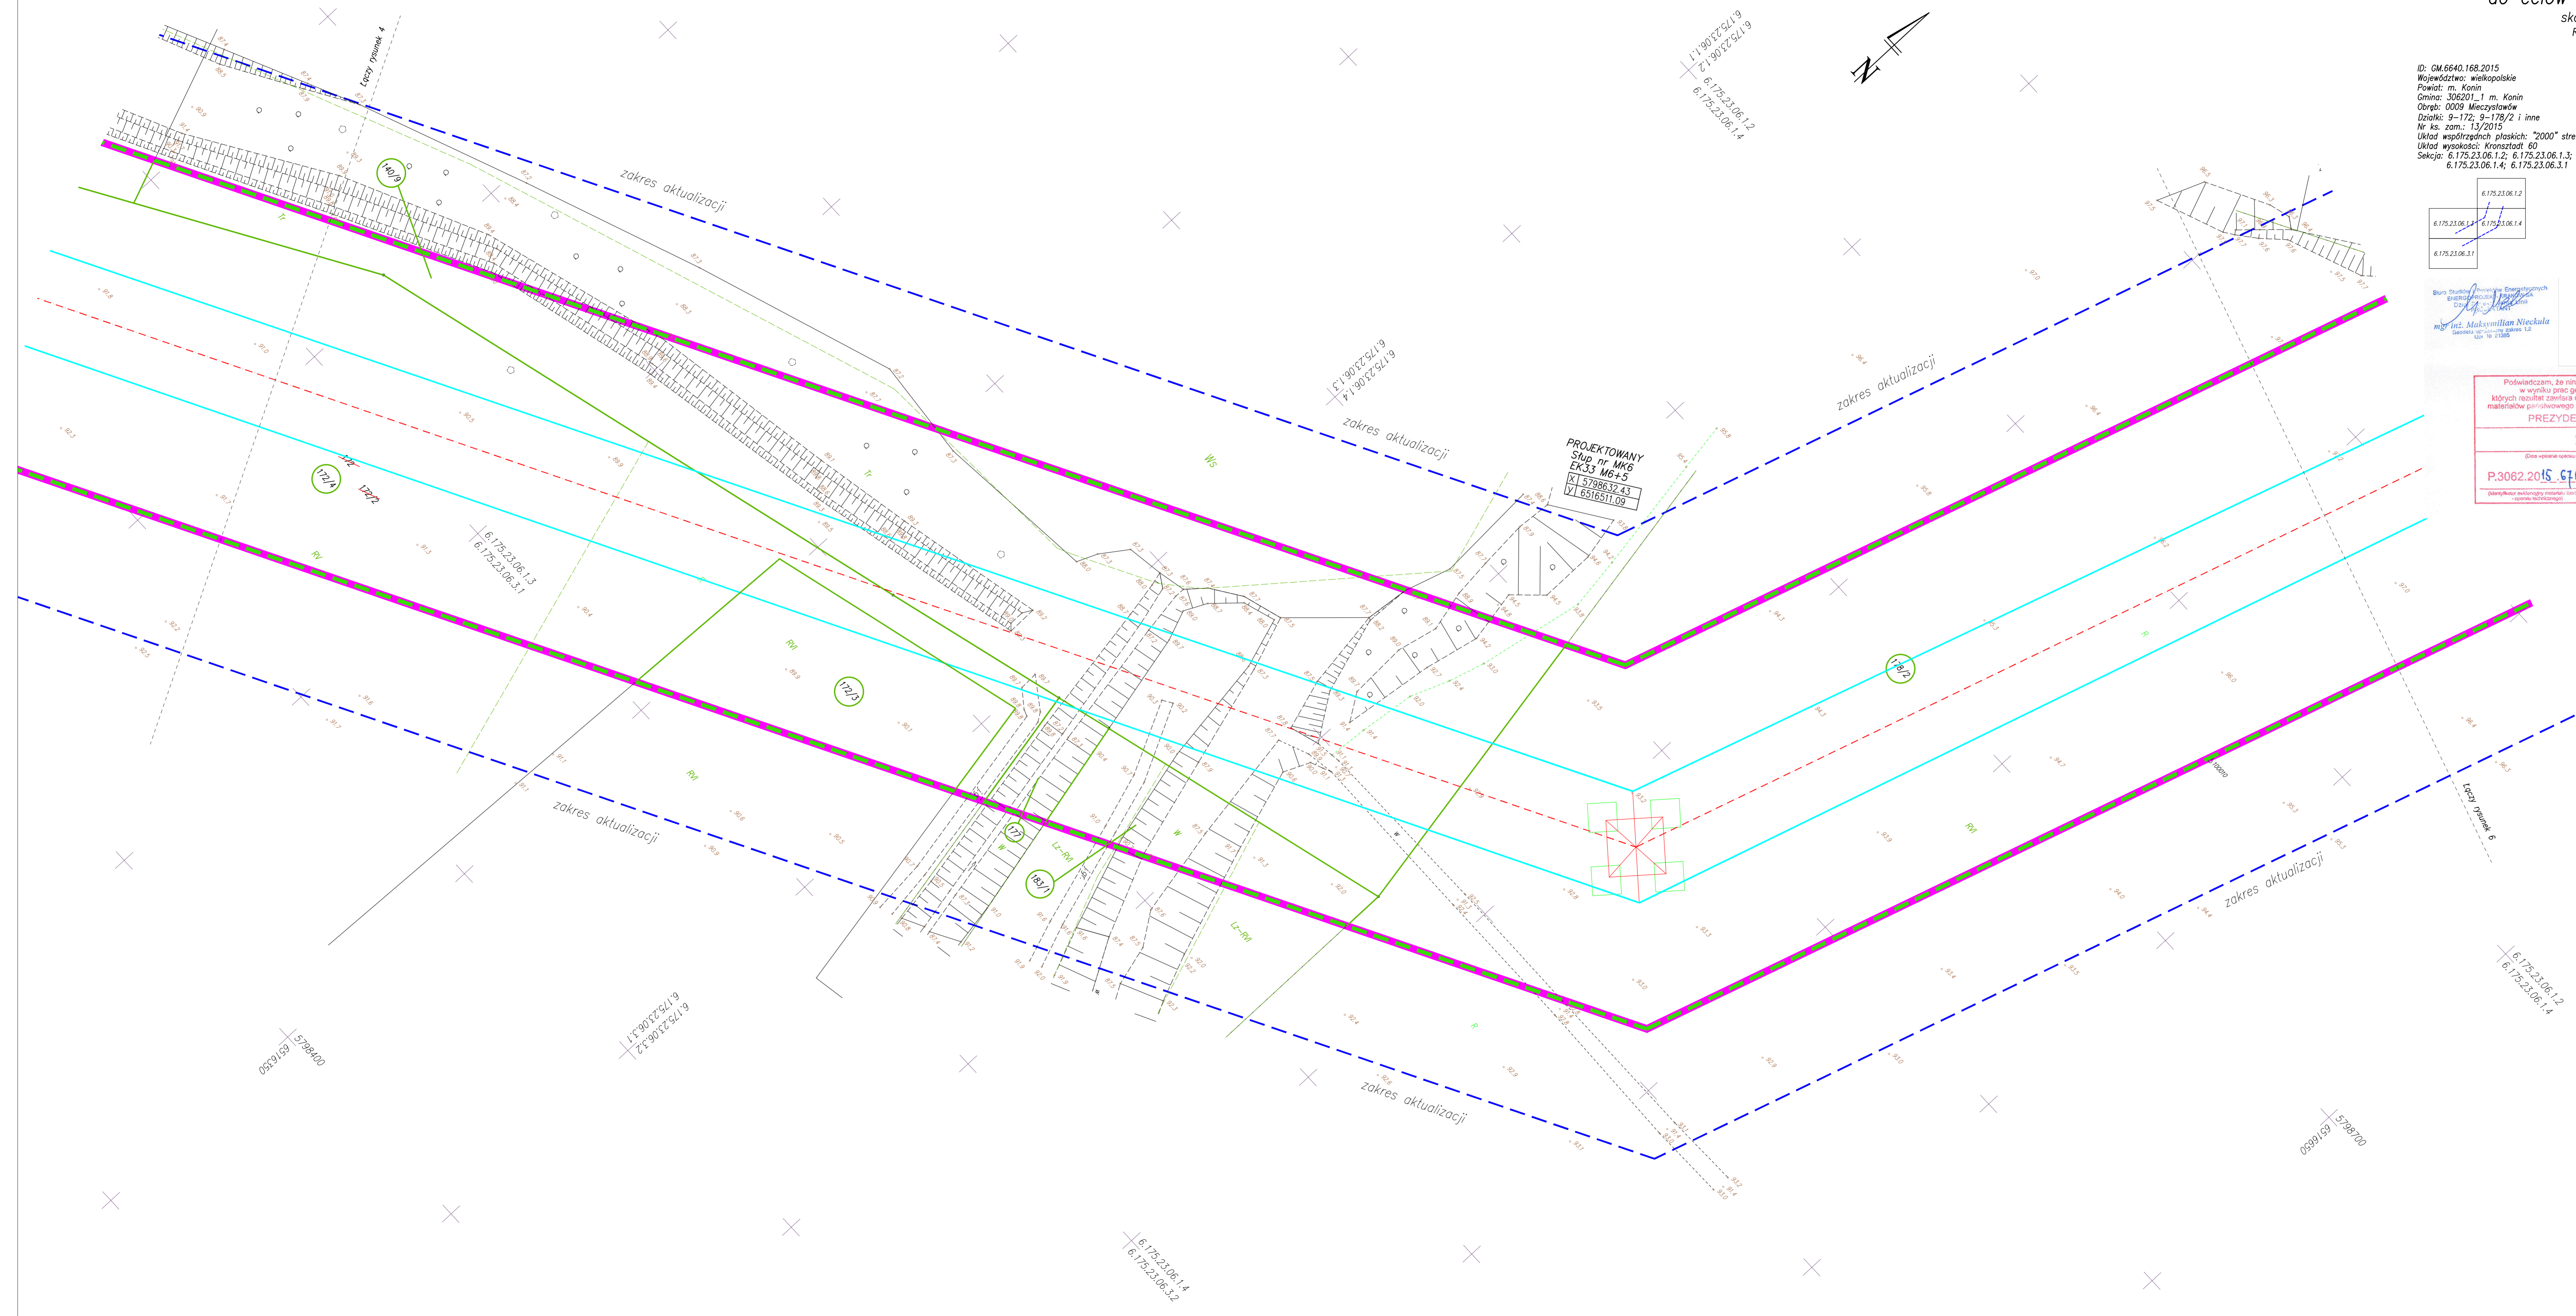

Uwaga: Pieczęć pozyskana za pomocą skanowania
Treść mapy nie ulega zmianie - zgodnie z przepisami

Tytuł: Budowa linii 400 kV Jasinec - Pątnów
stanowiącej część zadania pn. "Budowa linii 400 kV Pątnów - Jasinec - Grudziądz"
Arkusz: 6

- Legenda
- projektowany stup 400 kV
 - oś projektowanej dwustronnej linii 400 kV
 - pas techniczny 2x35m
 - poziomy skrajnych przewoźców
 - linia ograniczająca teren strategicznej inwestycji w zakresie osi projektowanej
 - granice i numery działek objęte ewidencją