

Mapa
do celów projektowych
skala 1:500
Rysunek 7


Wykonawca: 18.05.2015r.
ENERGOPROJEKT
BIURO STUDIÓW I PROJEKTÓW ENERGETYCZNYCH
ul. Mszczysłowska 21, 30-019, K. i G. w
ZAKRĘCIE GOSPODARSTWA
TEL. +48 12 299 232

ID: GM.6640.168.2015
Województwo: wielkopolskie
Powiat: m. Konin
Gmina: 306201_1 m. Konin
Ogół: 0009 Mszczysłów
Działki: 9-195, 9-190 i inne
Nr ks. zam.: 13/2015
Układ współrzędnych płaskich: "2000" sfera 6
Układ wysokości: Kransztadt 60
Skala: 6.175.23.01.1.4; 6.175.23.01.2.3;
6.175.23.01.3.2; 6.175.23.01.4.1; 6.175.23.01.3.4

| | |
|-----------------|-----------------|
| 6.175.23.01.1.4 | 6.175.23.01.2.3 |
| 6.175.23.01.3.2 | 6.175.23.01.4.1 |
| 6.175.23.01.3.4 | |

Obiekt budowlany wymagający pozwolenia na budowę oraz obiekt o innych mocach w art. 29 ust. 1 pkt 1a, 2b i 18a-20b ustawy Prawo Budowlane, podlega geodezyjnemu wyznaczeniu w terenie, a po ich wybudowaniu - geodezyjnej inwentaryzacji powstania, obejmującej ich położenie na gruncie.
Ponieważ wyznaczony na niniejszej mapie urządzeniem podziemnym nie wykazuje się położenie w terenie urządzeń podziemnych o których brak było informacji w środkach branżowych i nie zostały udostępnione w czasie inwentaryzacji geodezyjnej zgodnie z art. 27 ustawy z dnia 17 maja 1988r. - Prawo geodezyjne i kartograficzne - Planu geodezyjnego i kartograficznego.
Niniejsza mapa została wykonana bez ustalenia obciążen dotyczących służebności gruntowych.
Wskazane na mapie granice nieruchomości nie zostały wyznaczone w terenie i nie zostały skorektowane z wymagana dokładnością pomiaru.
Kontur użytku gruntowego oznaczony symbolem P.U.R. nie jest ujętym w bazie danych ewidencji gruntów i budynków.

Podświadczam, że niniejszy dokument został opracowany w wyniku prac geodezyjnych i kartograficznych, których rezultat zawierał operat techniczny wpisany do ewidencji materiałów geodezyjnych w formie elektronicznej i kartograficznej.
PREZYDENT MIASTA KONINA
22. 10. 2015
Data opublikowania dokumentu: 22.10.2015
P.3062.2015.616
Hanna Szparak
Główny Inżynier
Wydział Geodezyjny
Urząd Miasta Konin

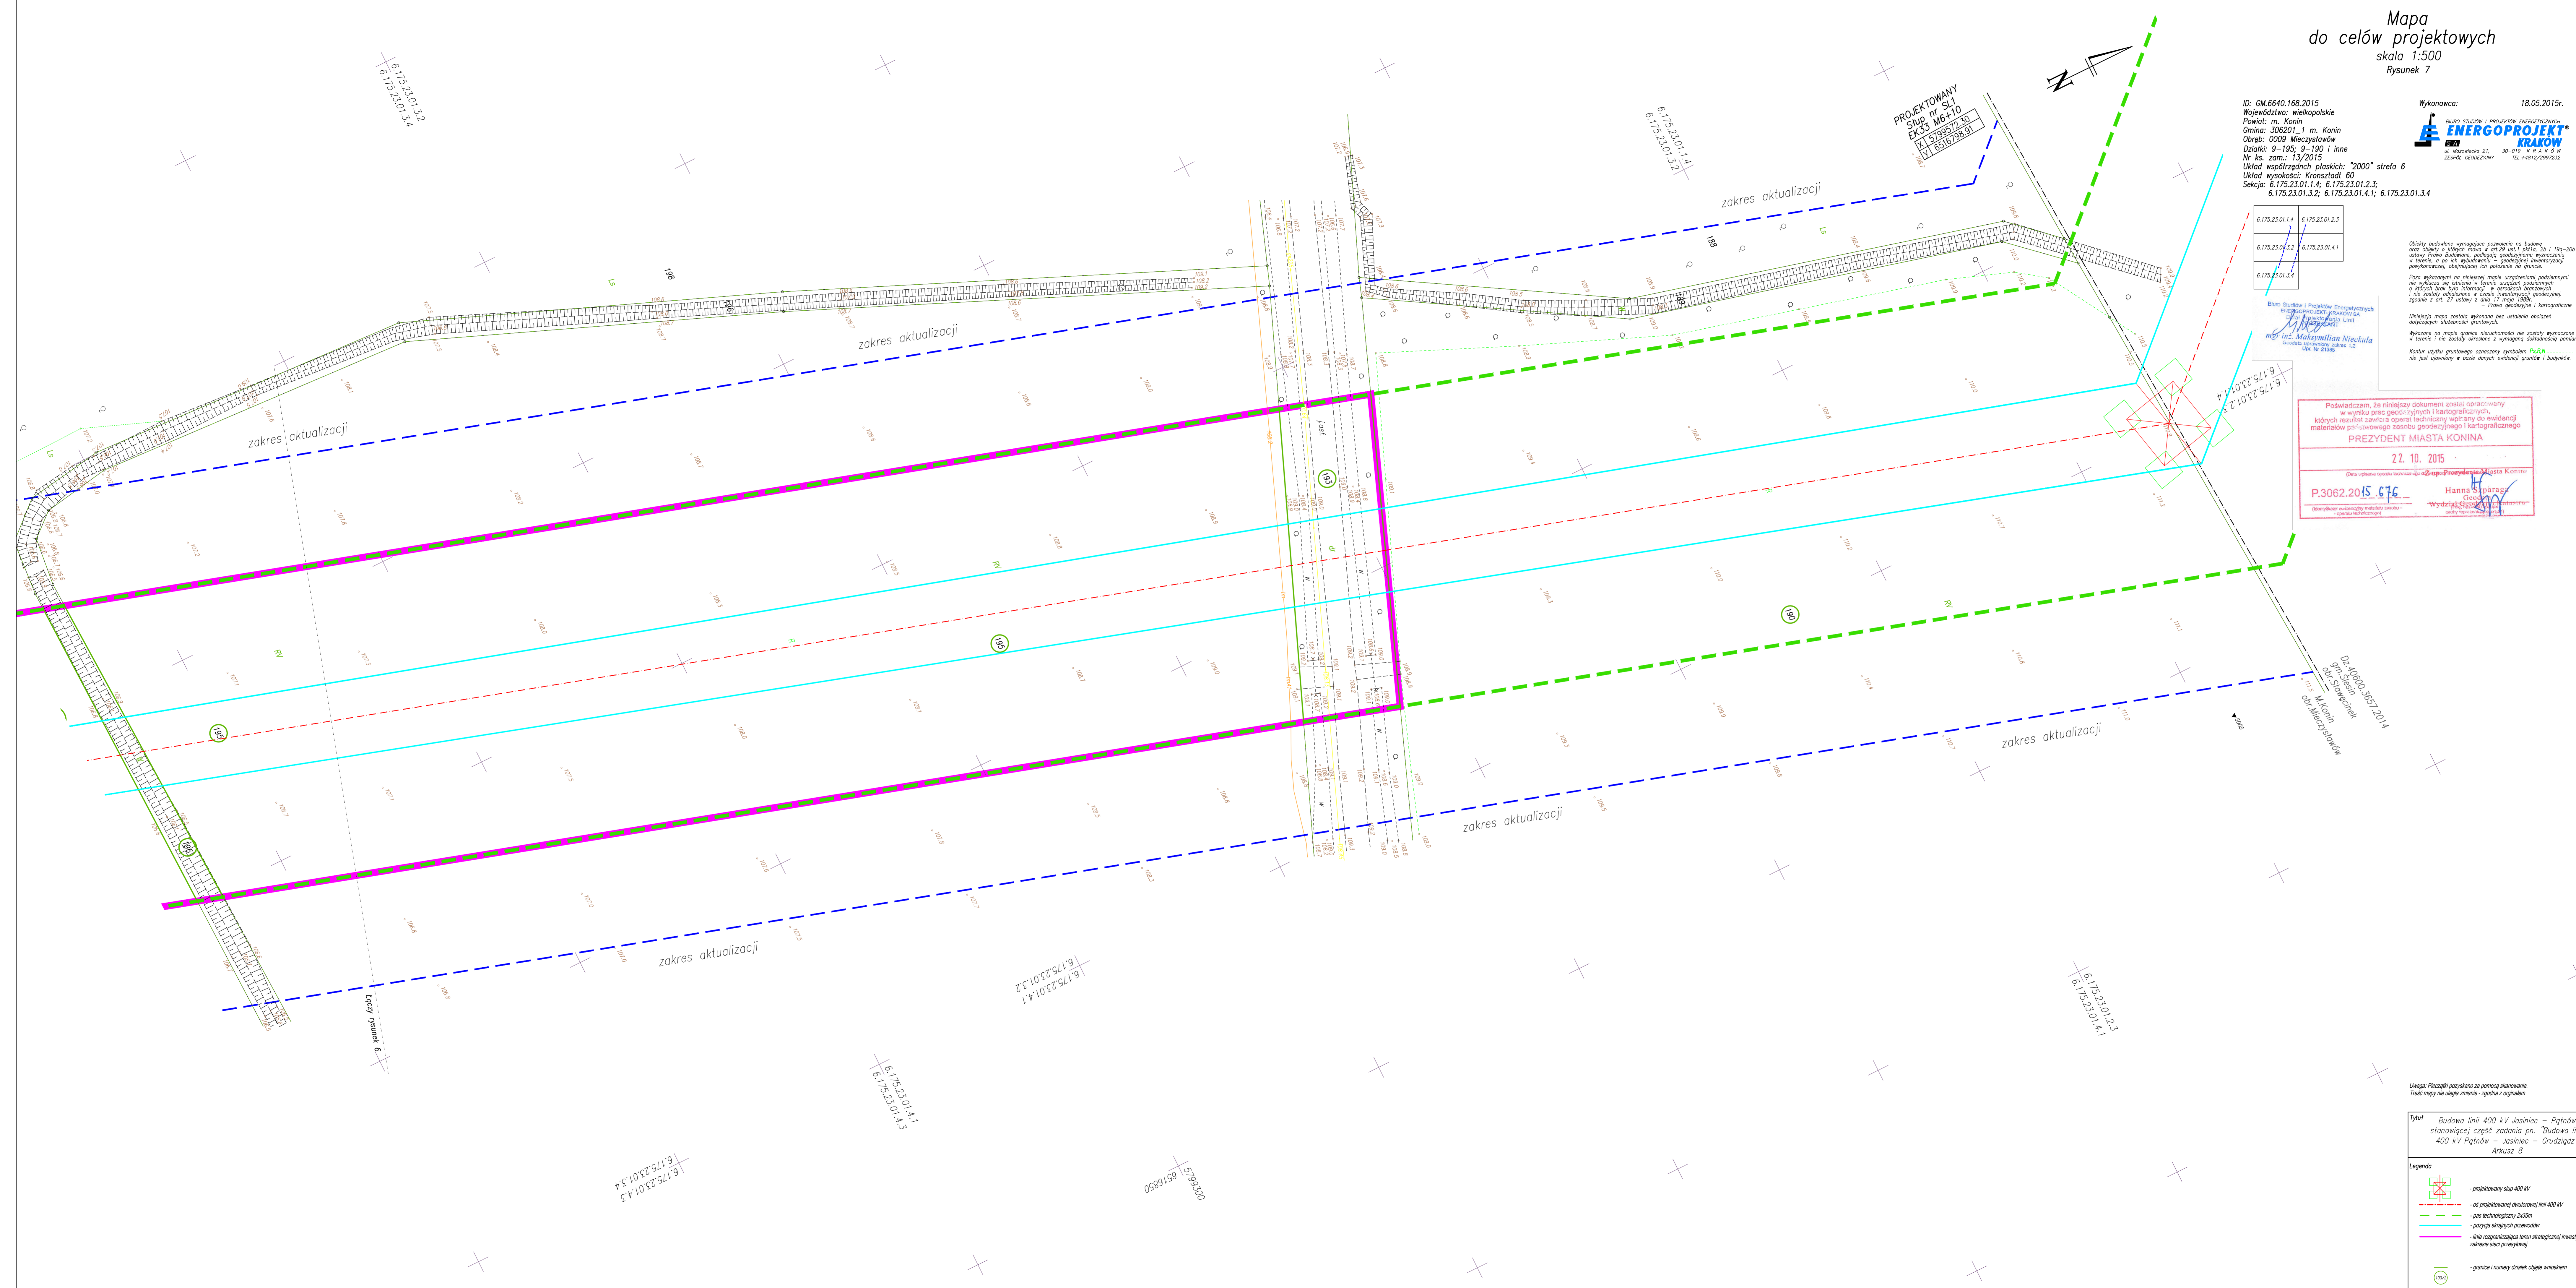

Uwaga: Pieczęć pozyskana za pomocą skanowania
Treść mapy nie uległa zmianie - zgodna z oryginałem

Tytuł: Budowa linii 400 kV Jasinec - Pątnów stanicowej część zadania pn. "Budowa linii 400 kV Pątnów - Jasinec - Grudziądz" Arkusz: 8

Legenda

| | |
|--|--|
| | - projektowany skłp 400 kV |
| | - os. projektowanej dwutorowej linii 400 kV |
| | - pas techniczny 2x35m |
| | - płaszczyzna skrajnych przewodów |
| | - linia rozgraniczająca teren strategicznej inwestycji w zakresie osł. przesyłowej |
| | - granice i numery działek objęte wniosem |