


Mapa  
do celów projektowych  
skala 1:2000  
Rysunek 5

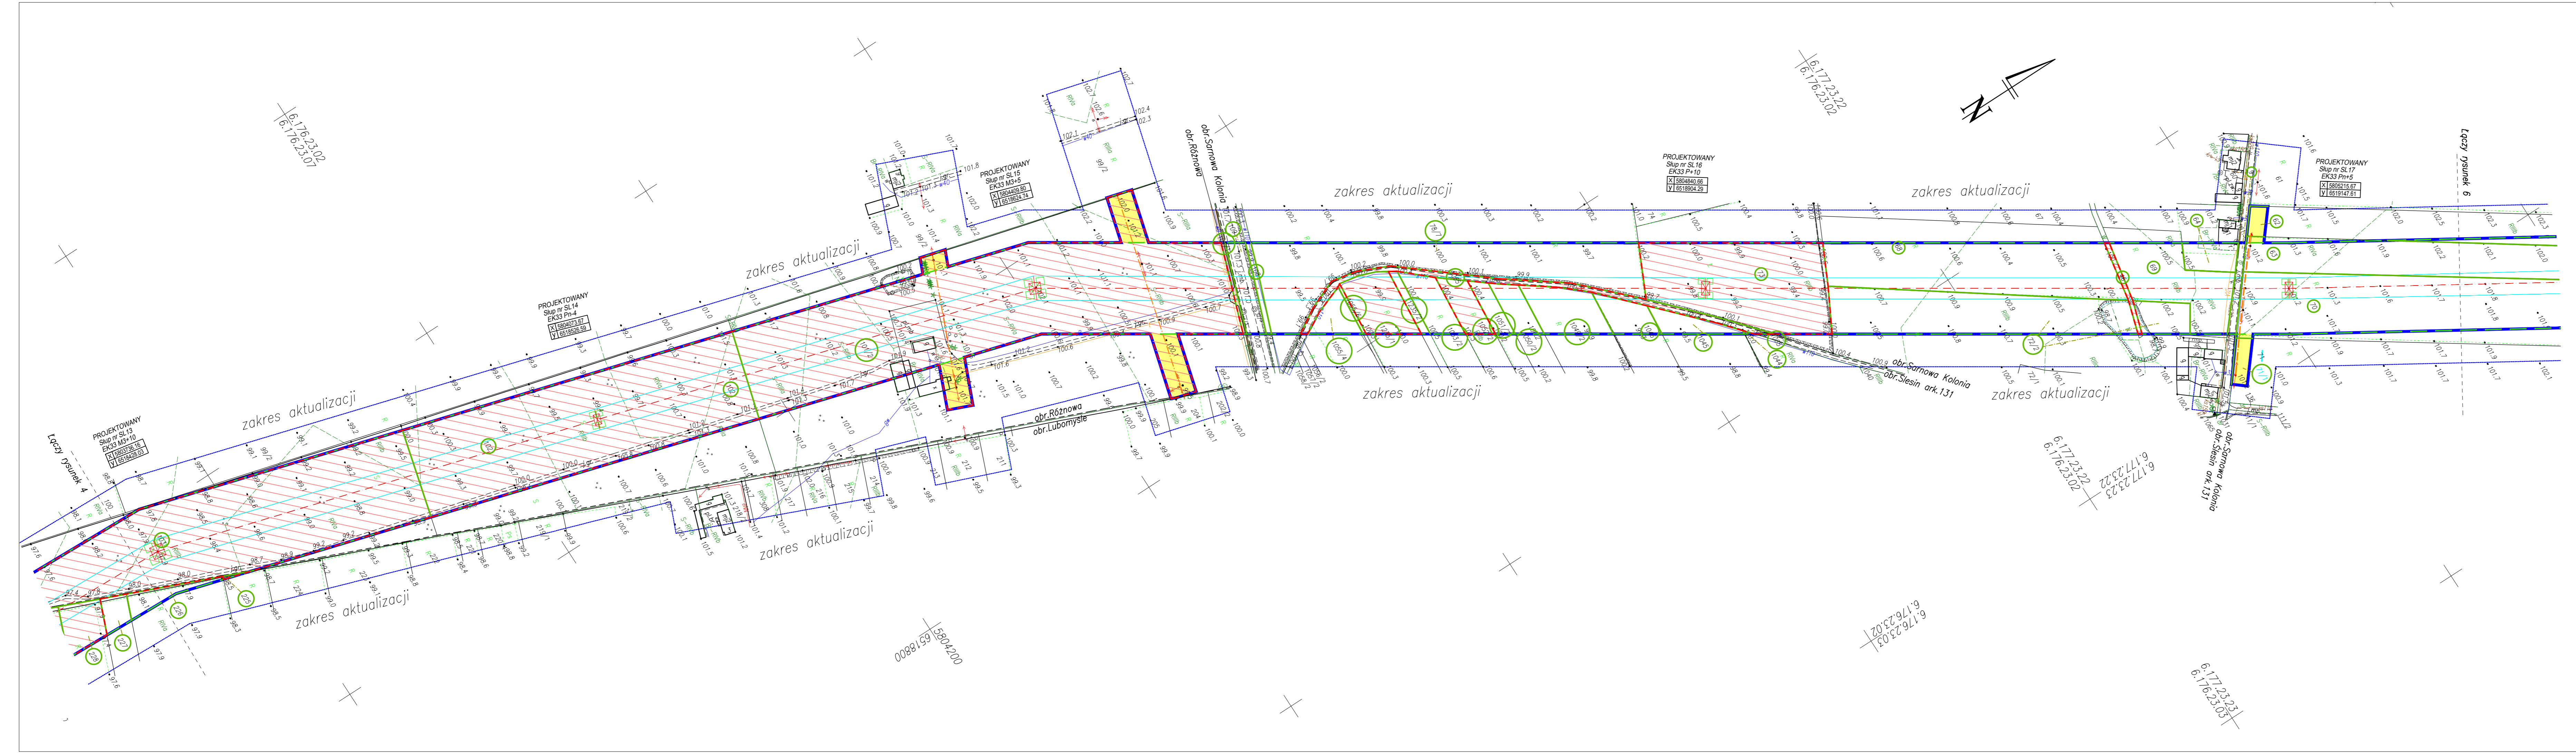

Dz.40600.3657.2014  
Województwo: wielkopolskie  
Powiat: koniński  
Jednostka ewidencyjna: 301012\_5 Slesin  
Obręb: 0026 Różnowa; 0016 Lubomyśle  
0027 Sarnowa Kolonia  
Działki: 26-102; 16-225; 27-73 i inne  
Jednostka ewidencyjna: 301012\_4 Slesin - miasto  
Obręb: 0001 Slesin  
Działki: 1-1235/1; 1-1065 i inne  
Nr ks. zam.: 12/2014  
Układ współrzędnych płaskich: "2000" strefa 6  
Układ wysokości: Kronsztadt 86  
Sekcja: 6.177.23.22; 6.177.23.23  
6.176.23.02; 6.176.23.07  
Mapa aktualna na dzień 21.05.2017r.

6.177.23.22	6.177.23.23
6.176.23.02	
6.176.23.07	

Wykonawca:  
**ENERGOPROJEKT KRAKÓW**  
BIURO STUDIÓW I PROJEKTÓW ENERGETYCZNYCH  
ul. Mazowiecka 21, 30-019 KRAKÓW  
ZESPÓŁ GEODEZYJNY TEL. +4812/2997232  
Biuro Studiów i Projektów Energetycznych  
**ENERGOPROJEKT KRAKÓW S.A.**  
Dział Projektowania Linii  
PROJEKTANT  
inż. Robert LIMCZYK  
Geodeta uprawiony w zakresie 1 i 2  
Upr. Nr. 18716

Objekty budowlane wymagające pozwolenia na budowę oraz objekty o których mowa w art.29 ust.1 pkt1a, 2b i 19a-20b ustawy Prawo Budowlane, podlegają geodezyjnym wyznaczeniu w terenie, a po ich wybudowaniu - geodezyjnej inwentaryzacji powykonawczej, obejmującej ich położenie na gruncie.  
Poza wykazanymi na niniejszej mapie urządzeniami podziemnymi nie wyklucza się istnienia w terenie urządzeń podziemnych o których brak było informacji w ośrodkach branżowych i nie zostały odnotowane w czasie inwentaryzacji geodezyjnej, zgodnie z art. 27 ustawy z dnia 17 maja 1968r.  
- Prawo geodezyjne i kartograficzne  
Niniejsza mapa została wykonana bez badania obciążeń dotyczących służebności gruntowych ujętych w księgach wieczystych.  
Wykazane na mapie granice nieruchomości nie zostały wyznaczone w terenie i nie zostały określone z wymaganą dokładnością pomiaru.

Podziałcza służy do wyznaczenia granic gruntowych w wyniku kontroli użytku gruntowego oznaczony symbolem R w rezultacie nie jest ujętym w bazie danych ewidencji gruntów i budynków. Materiał ten jest używany do wyznaczenia granic gruntów i budynków w oparciu o dane z ewidencji gruntów i budynków.  
**STAROSTA KONIŃSKI**  
P3010  
12.11.2015  
Złud. Starosty

- Legenda
- Klient/Dział Zarządcy i Kartograficznego
  - oś projektowanej dwutorowej linii 400 kV
  - pas technologiczny 2x35m
  - orientacyjna pozycja skrajnych przewodów
  - linia rozgraniczająca teren strategicznej inwestycji w zakresie sieci przesyłowej
  - granice i numery działek objętych wnioskiem
  - oznaczenie terenu dla wykonania niezbędnych robót budowlanych związanych z usunięciem kolizji z linią 400 kV
  - oznaczenie terenu w stosunku do, którego decyzja o ustaleniu lokalizacji strategicznej inwestycji w zakresie sieci przesyłowej ma wywołać skutek z art. 22 ustawy z dnia 24 lipca 2015 r. o przygotowaniu i realizacji strategicznych inwestycji w zakresie sieci przesyłowych

Uwaga: Pieczętki pozyskano za pomocą skanowania. Treść mapy nie ulega zmianie - zgodna z oryginałem.  
Tytuł: Budowa linii 400 kV Jasinięc - Pątnów stanowiącej część zadania pn. "Budowa linii 400 kV Pątnów - Jasinięc - Grudziądz"  
Arkusze 4