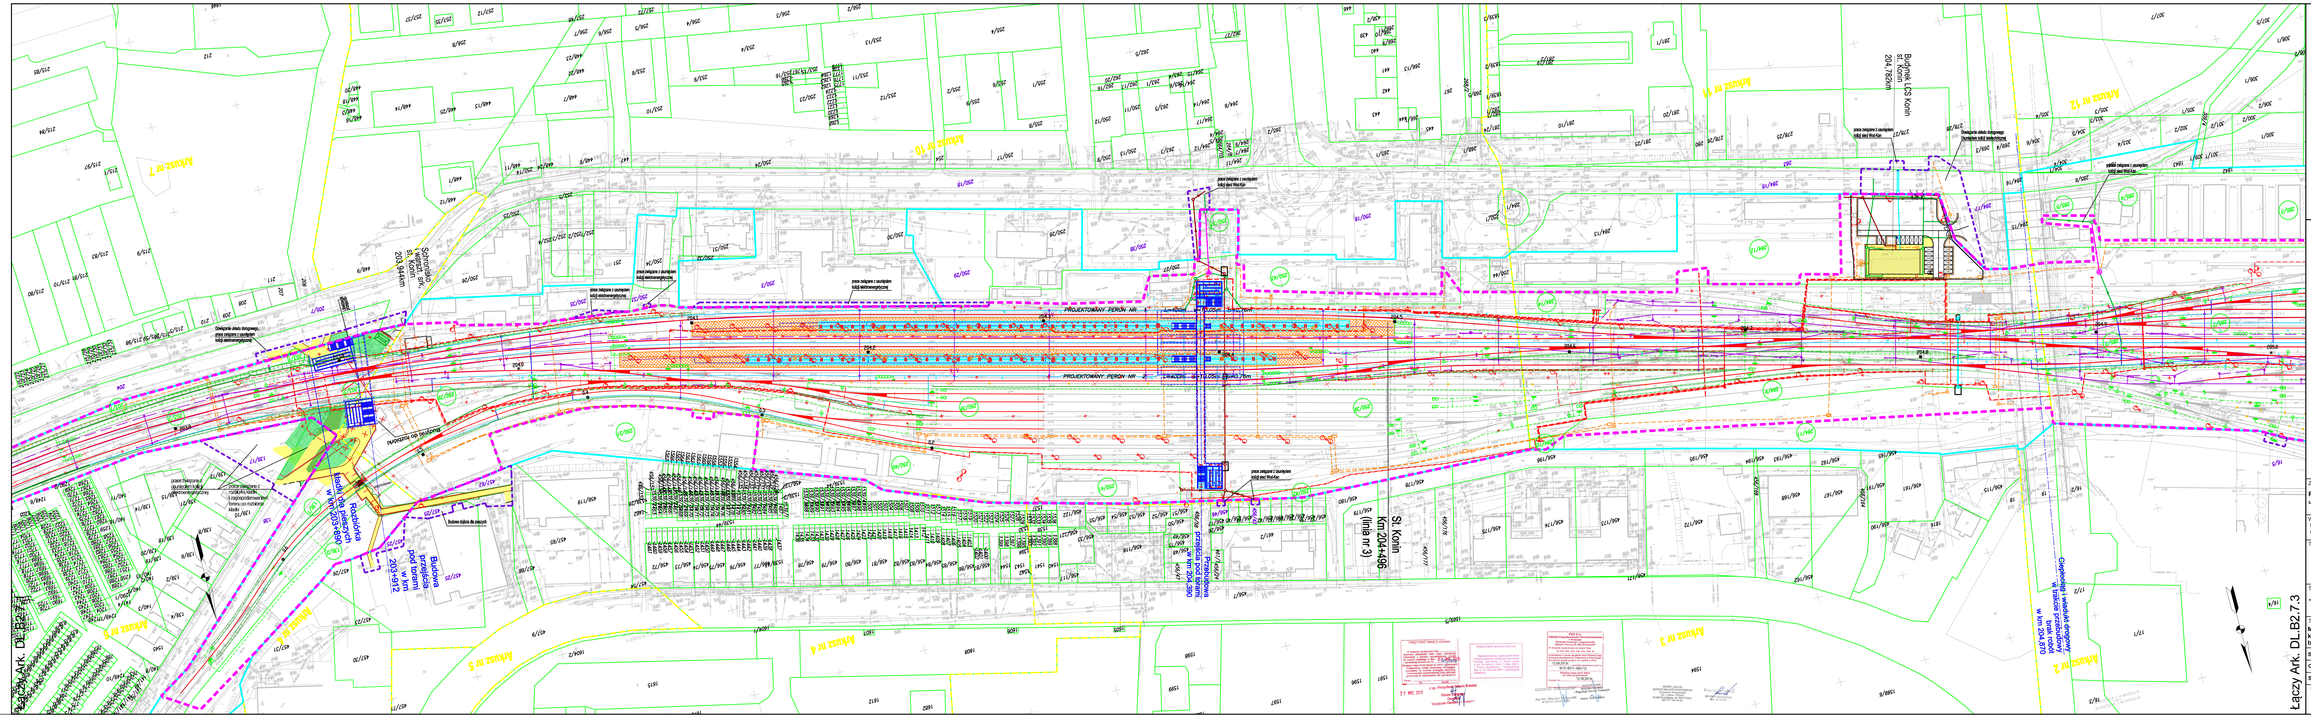
Łączy Ark. DL.B2.7.3
PROJEKTOWANY PERON NR 1
PROJEKTOWANY PERON NR 2
Budowa LCS Konin
St. Konin (linia nr 3)
