
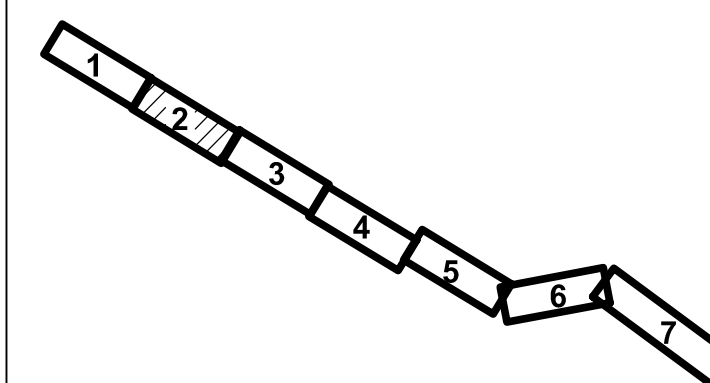


ZA ZGODNOŚĆ Z ORYGINAŁEM

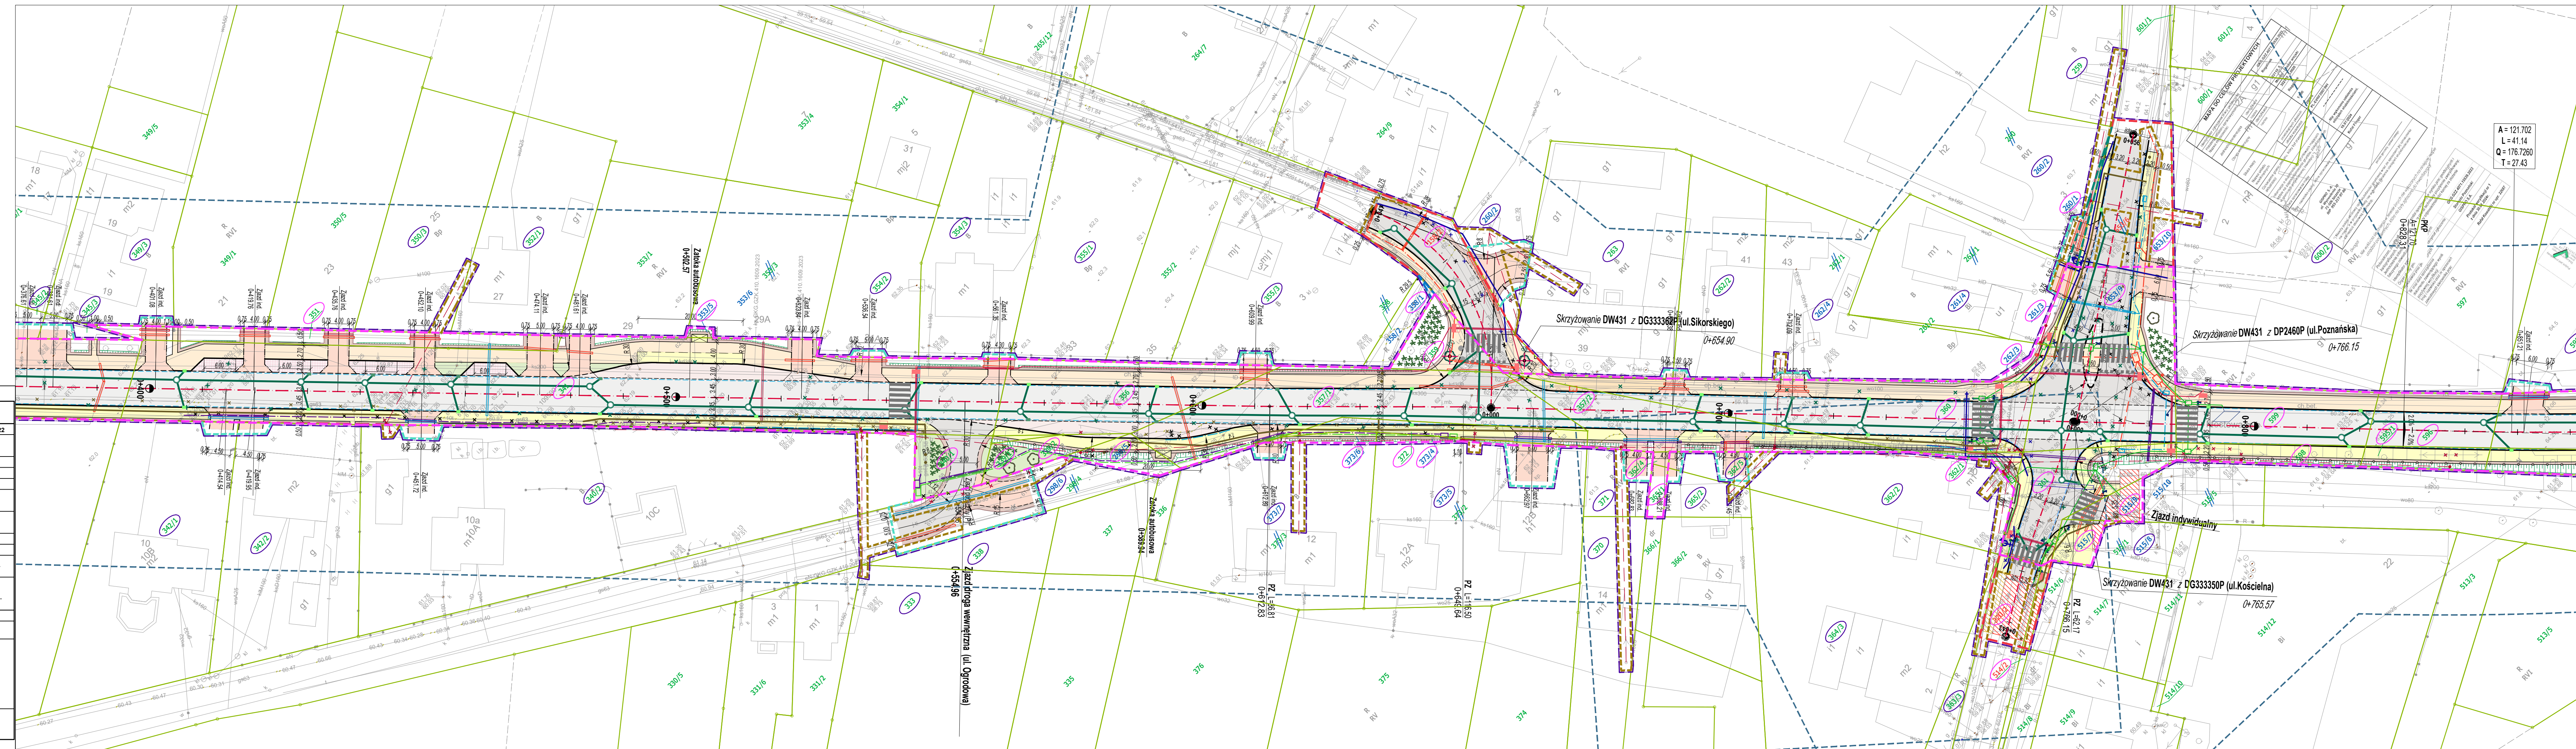

<p>Podświadczam, że niniejszy dokument został opracowany w wyniku prac geodezyjnych i kartograficznych, których rezultaty zawiera operat techniczny pozytywnie zweryfikowany. Jednocześnie informuję, że jestem świadomy odpowiedzialności karnej za złożenie fałszywego oświadczenia.</p>	
Identyfikator zgłoszenia prac geodezyjnych	GKG.GZZ.4071.8969.2022
Organ służby geodezyjnej, który otrzymał zgłoszenie	Starosta Poznański
Wykonawca prac geodezyjnych	GISPRO S.A.
Nr oraz data sporządzenia dokumentu zawierającego wynik pozytywnej weryfikacji	Protokół weryfikacji nr 3 z dnia 15.09.2023r.
Imię i nazwisko oraz nr uprawnień zawodowych kierownika prac	Rafał Kowalski nr upr. 22687

Uwaga!  
1. Nie wyklucza się istnienia w terenie innych nie wykazanych na niniejszej mapie urządzeń podziemnych, które nie były zgłoszone do inwentaryzacji

MAPA DO CELÓW PROJEKTOWYCH arkusz 2/7	
Identyfikator zgłoszenia pracy geodezyjnej	GKG.GZZ.4071.8969.2022
Położenie obszaru opracowywania	Rogalinek
Nazwa miejscowości	
Jednostka ewidencyjna	302110_5
nazwa	Mosina - obszar wiejski
Obwód ewidencyjny	302110_5_0020
nazwa	Rogalinek
Skala mapy	1:500
Nazwa układu prostokątnych płaskich układu wysokości	2000/6
układu wysokości	PL-KRON86-NH
Oznaczenie granic obszaru, który był przedmiotem aktualizacji	
Informacje o służebnościach gruntowych mających wpływ na zagospodarowanie gruntów, zlokalizowanych w granicach projektowanej inwestycji *)	Nie wykonano ustalenia obciążeń służebnościami.
Data opracowania mapy	16.06.2023
Imię i nazwisko osoby, która opracowała mapę.	Rafał Flieger
<p>GISPRO S. A. ul. Teofila Firlika 19 71-637 Szczecin NIP 955-217-97-86</p>	
<p>*) Należy podać skróty opis służebności gruntowej wraz ze sposobem jej oznaczenia na mapie, a w przypadku kiedy nie wykonano ustalenia obciążeń służebnościami - zamieścić stosowną informację.</p>	

INWESTOR	WIELKOPOLSKI ZARZĄD DRÓG WOJEWÓDZKICH W POZNAMIU 61-623 Poznań, ul. Wilczak 51		
JEDNOSTKA PROJEKTOWA	<p>TRASA</p> <p>Biurowiec TRASA Sp. z o.o. 60-623 Poznań, ul. Wielkopolska 29/8 tel. 618 436 638 poczta@bptrasa.pl</p>		
IMIĘ I NAZWISKO	STADIUM	BRANŻA	RYSUJEK
389/103 WZP/22	PB		
DATA OPRAC.	2023-12		
NAZWA PRZEDSIĘWZIĘCIA		ROZBUDOWA DRÓG WOJEWÓDZKICH nr 431 Rogalinek - Rogalinek CZĘŚĆ I ROGALINEK	
MATERIAŁY DO WNIOSKU O DECYZJĘ ZRID		ZALĄCZNIK NR 4	
Projektant	mgr inż. Aneta Słowik	WKP/0236/POOD/06 spec. drogowy	
Sprawdzający	mgr inż. Marcin Kubacki	WKP/0112/POOD/11 spec. drogowy	
OKREŚLENIE ZMIAN W DOTYCHCZASOWEJ INFRASTRUKTURZE ZAGOSPODAROWANIA TERENU		SKALA	1:500
		NUMER	02.02