


OZNACZENIA	
	- oznaczenie istniejącej granicy działki
	- granica terenu objętego realizacją inwestycji
	- granica w celu zapewnienia prawa do wyjęcia na terenie nieruchomości do prowadzenia na nich budowy inwestycji w zakresie terminalu (zgodnie z art. 24 ust.1)
	- granica strefy kontrolowanej przebiegu gazociągu DN 500, o szerokości 8 m (zgodnie z art. 24 ust.1)
	- obszar oddziaływania strefy kontrolowanej przebiegu gazociągu DN 500, (zgodnie z art. 24 ust.1)
	- przebieg projektowanego gazociągu DN500 (kolor czerwony) metoda wykopy otwartej (wymiarowe zgodnie z art. 24 ust.1)
	- przebieg projektowanego gazociągu DN500 (kolor niebieski) metoda bezwykopowa (wymiarowe zgodnie z art. 24 ust.1)

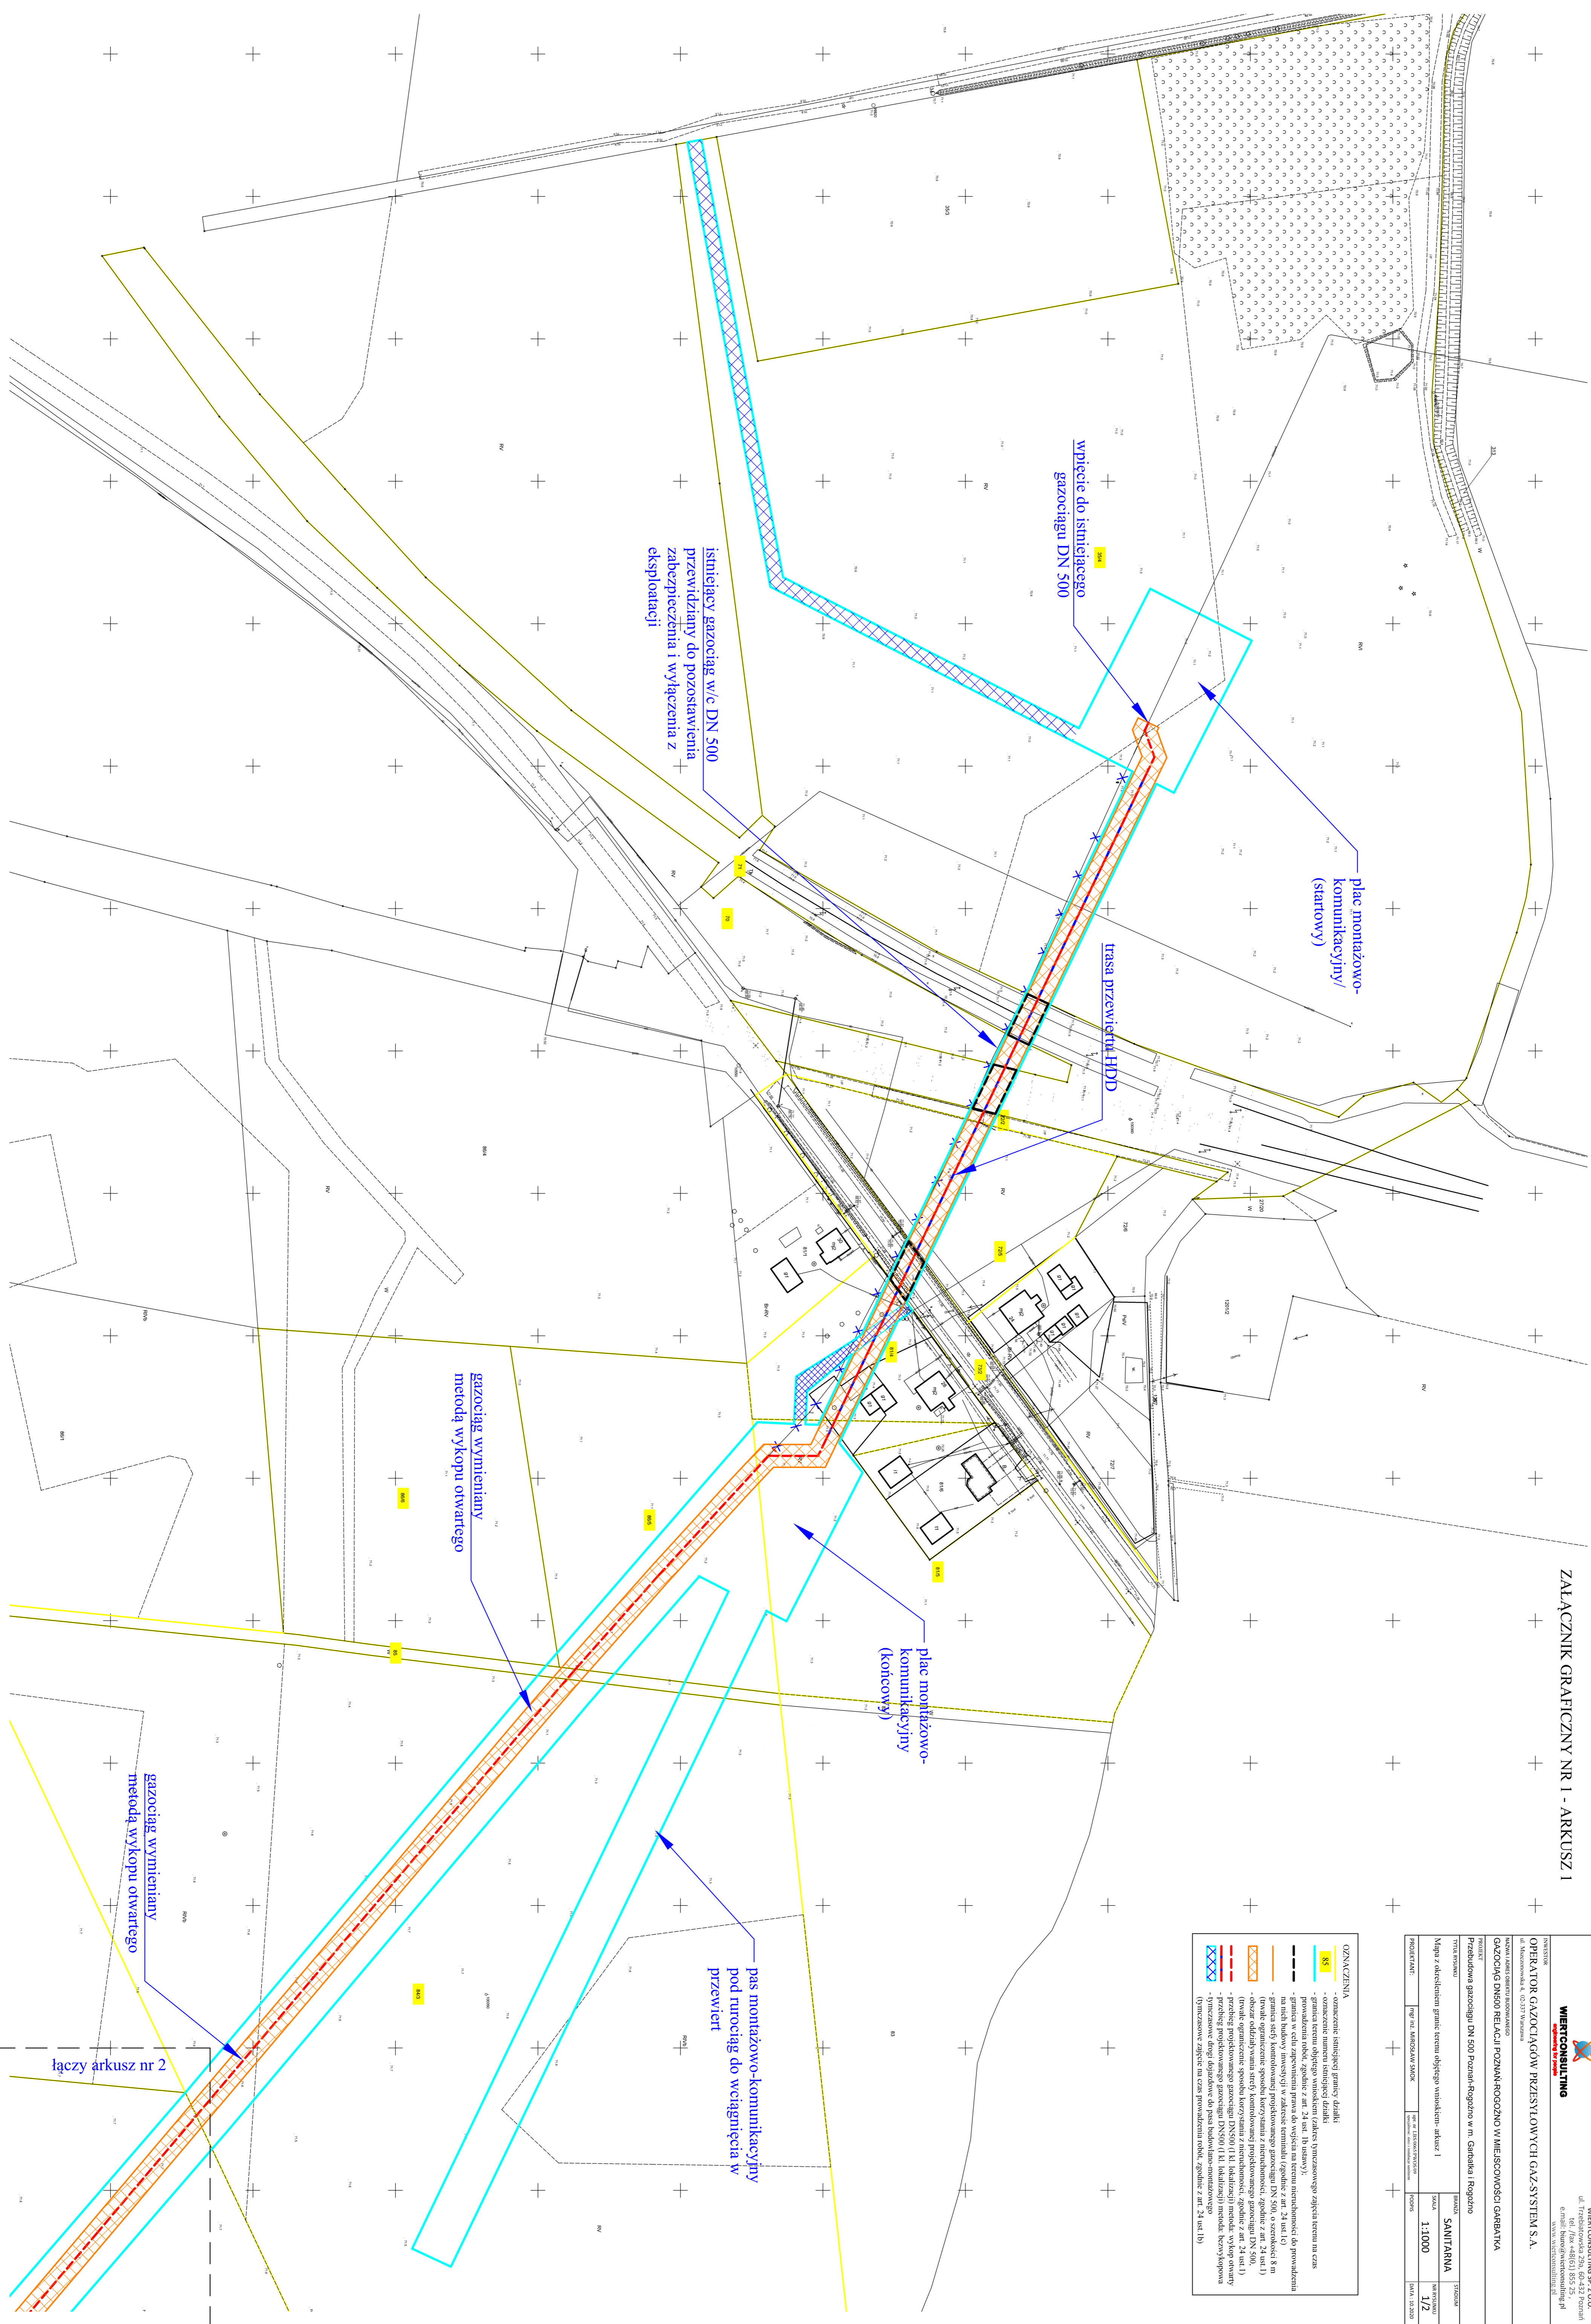

plac montażowo-komunikacyjny (startowy)

trasa przewietrzenia HDD

wpięcie do istniejącego gazociągu DN 500

istniejący gazociąg w/c DN 500 przewidziany do pozostawienia zabezpieczenia i wyłączenia z eksploatacji

plac montażowo-komunikacyjny (końcowy)

pas montażowo-komunikacyjny pod rurociąg do wciągnięcia w przewiert

gazociąg wymienny metodą wykopu otwartego

gazociąg wymienny metodą wykopu otwartego

łączy arkusz nr 2