


Załącznik nr 1 do decyzji
Wojewody Wielkopolskiego
Nr 1/2024
znak IR-III.747.10.2024.JP
z dnia 22 lutego 2024 r.

z up. Wojewody Wielkopolskiego
Kierownik Oddziału Inwestycji
i Zagospodarowania Przestrzennego

Dokument wydany w postaci elektronicznej i podpisany
kwalifikowanym podpisem elektronicznym.

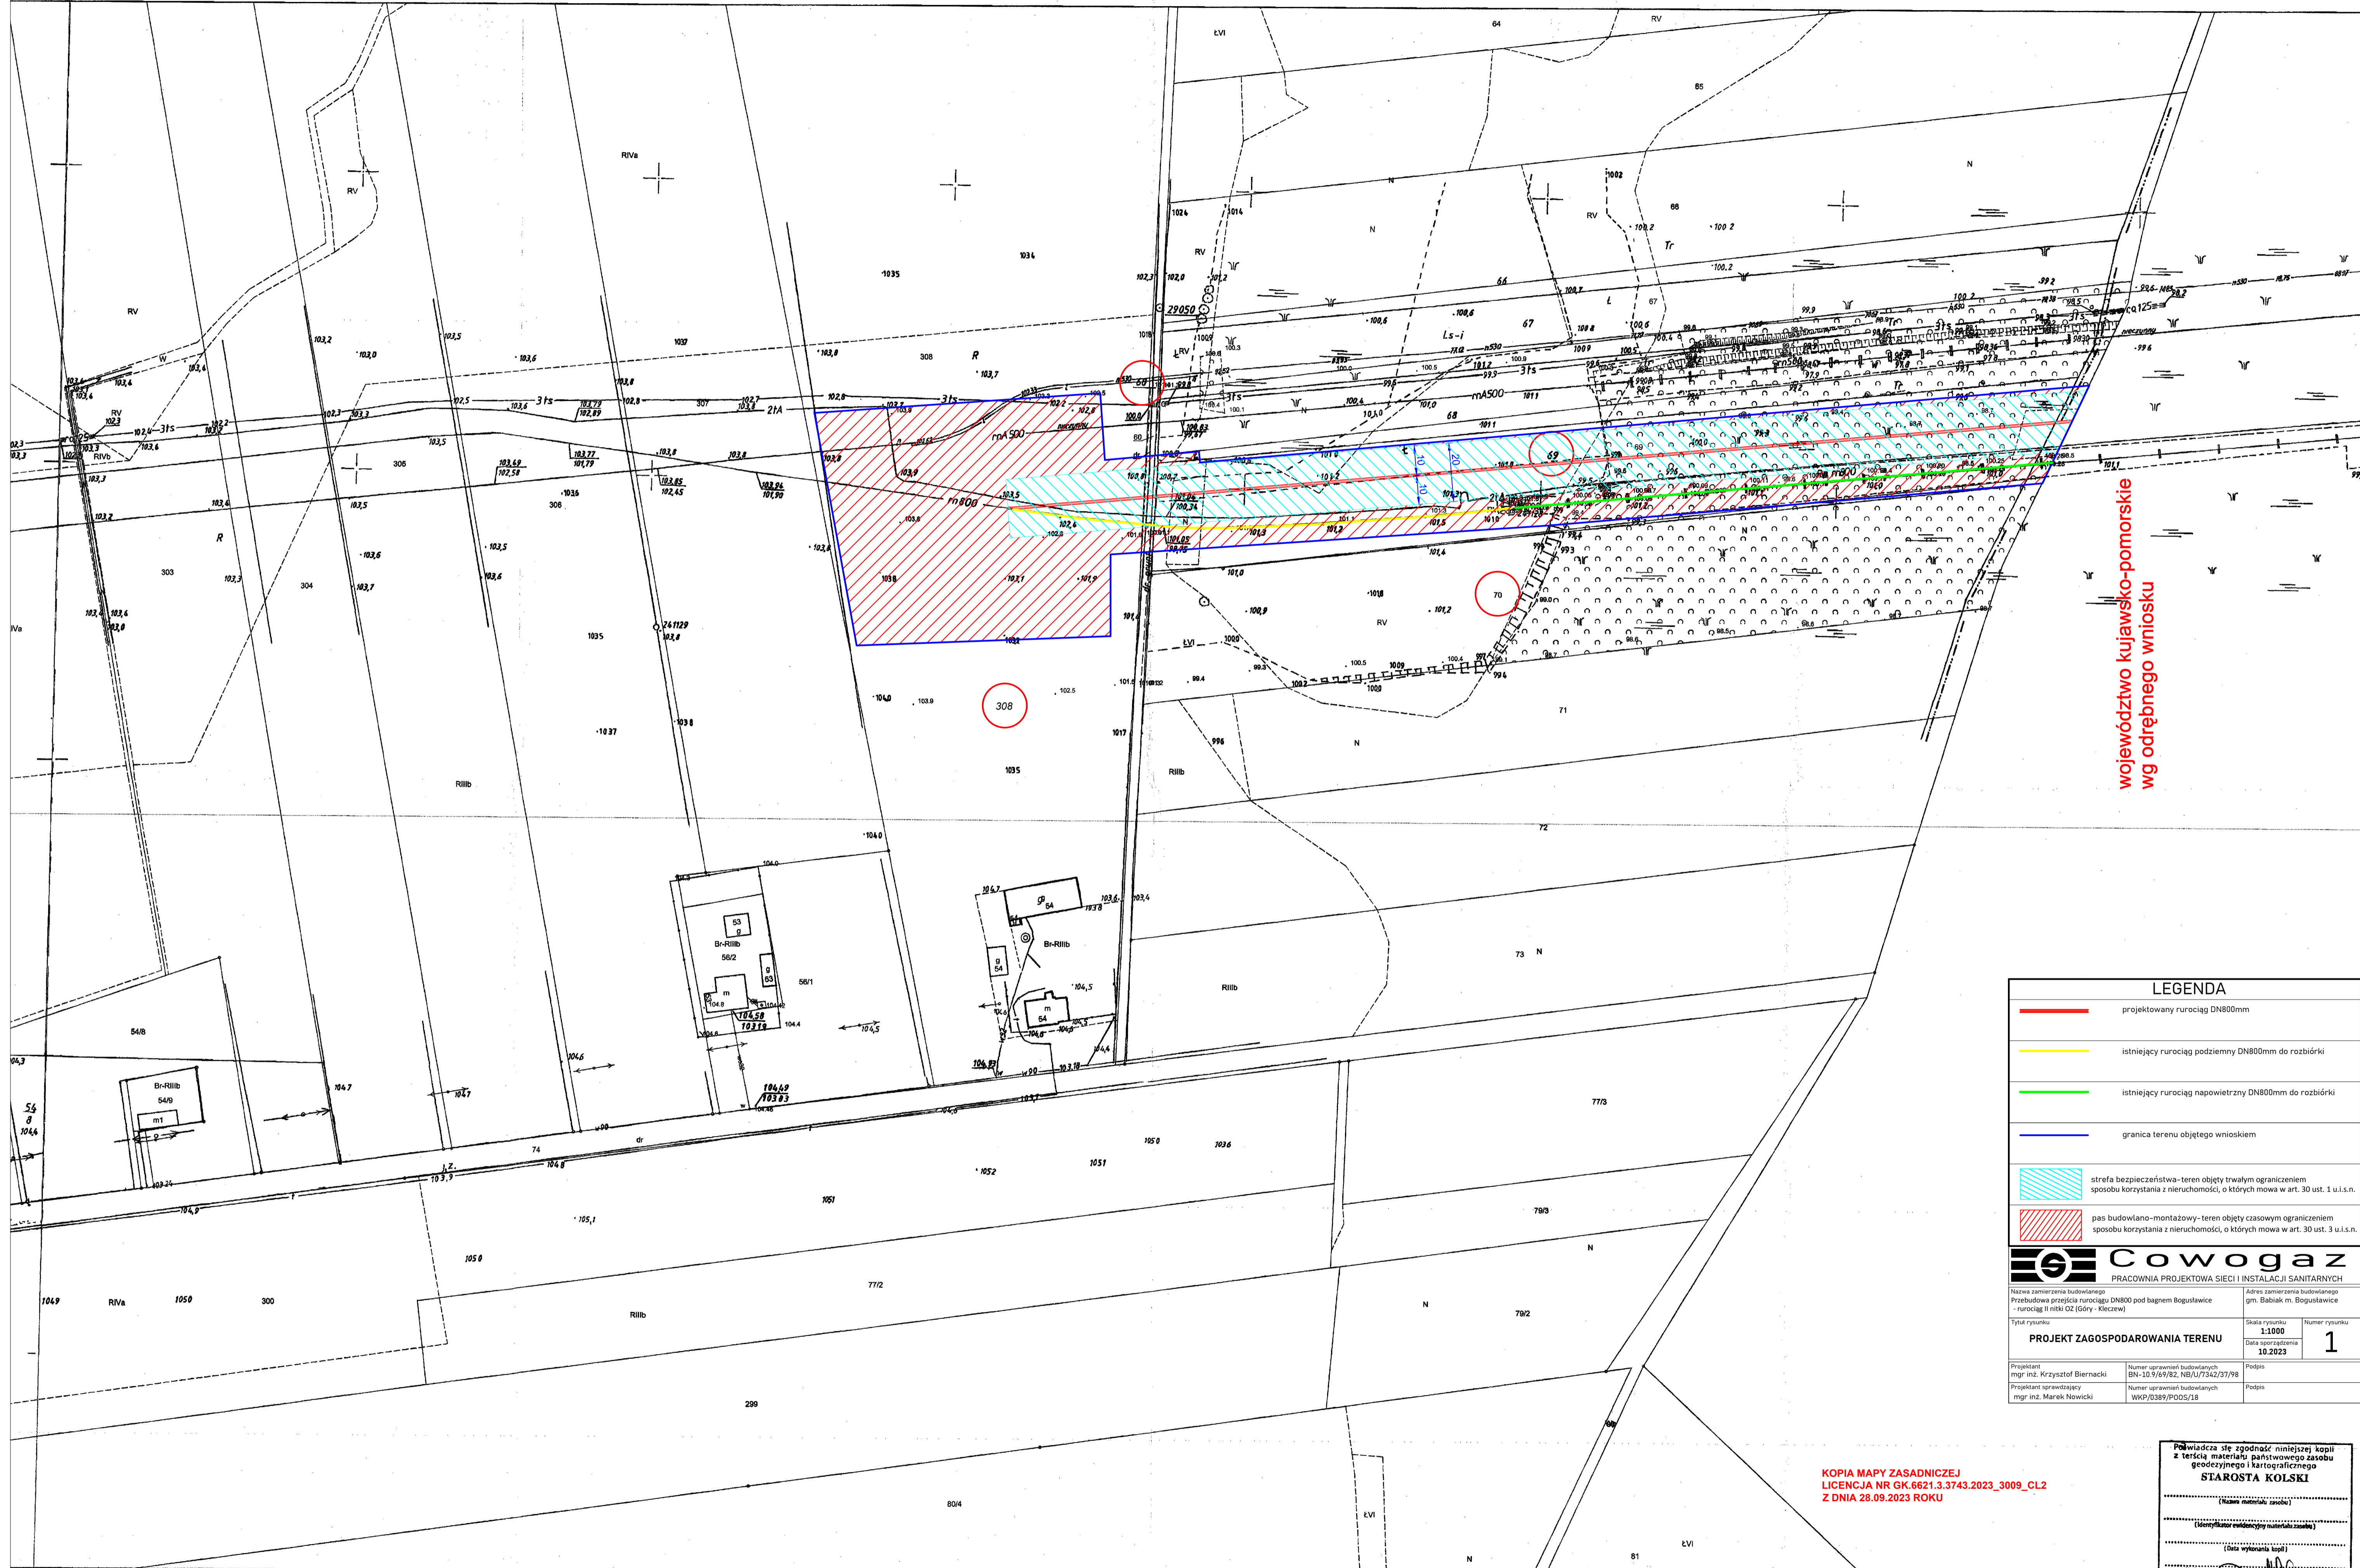

województwo kujawsko-pomorskie
wg odrębnego wniosku

LEGENDA		
	projektowany rurociąg DN800mm	
	istniejący rurociąg podziemny DN800mm do rozbiórki	
	istniejący rurociąg napowietrzny DN800mm do rozbiórki	
	granica terenu objętego wnioskiem	
	strefa bezpieczeństwa - teren objęty trwałym ograniczeniem sposobu korzystania z nieruchomości, o których mowa w art. 30 ust. 1 u.i.s.n.	
	pas budowlano-montażowy - teren objęty czasowym ograniczeniem sposobu korzystania z nieruchomości, o których mowa w art. 30 ust. 3 u.i.s.n.	

		Cowogaz
PRACOWNIA PROJEKTOWA SIECI I INSTALACJI SANITARNYCH		
Nazwa zamierzenia budowlanego Przebudowa przebiegu rurociągu DN800 pod bagnem Bogusławice - rurociąg II nitki OZ (Góry - Kleczew)	Adres zamierzenia budowlanego gm. Babiak m. Bogusławice	
Tytuł rysunku PROJEKT ZAGOSPODAROWANIA TERENU	Skala rysunku 1:1000	Numer rysunku 1
Projektant mgr inż. Krzysztof Biernacki	Numer uprawnień budowlanych BN-10.9/69/82/NB/U/7342/37/98	Podpis
Projektant sprawdzający mgr inż. Marek Nowicki	Numer uprawnień budowlanych WKP/0389/POOS/18	Podpis

KOPIA MAPY ZASADNICZEJ
LICENCJA NR GK.6621.3.3743.2023_3009_CL2
Z DNIA 28.09.2023 ROKU

Powiadacza się zgodność niniejszej kopii z treścią materiału państwowego zasobu geodezyjnego i kartograficznego
STAROSTA KOLSKI
(Kolorystyka ewidencyjna materiału zasadniczego)
(Data wykonania kopii)

Maria Zawadzka
Z-CB-NASZCZYŃSKA
Wydział Geodezji, Kartografii i Katastru