





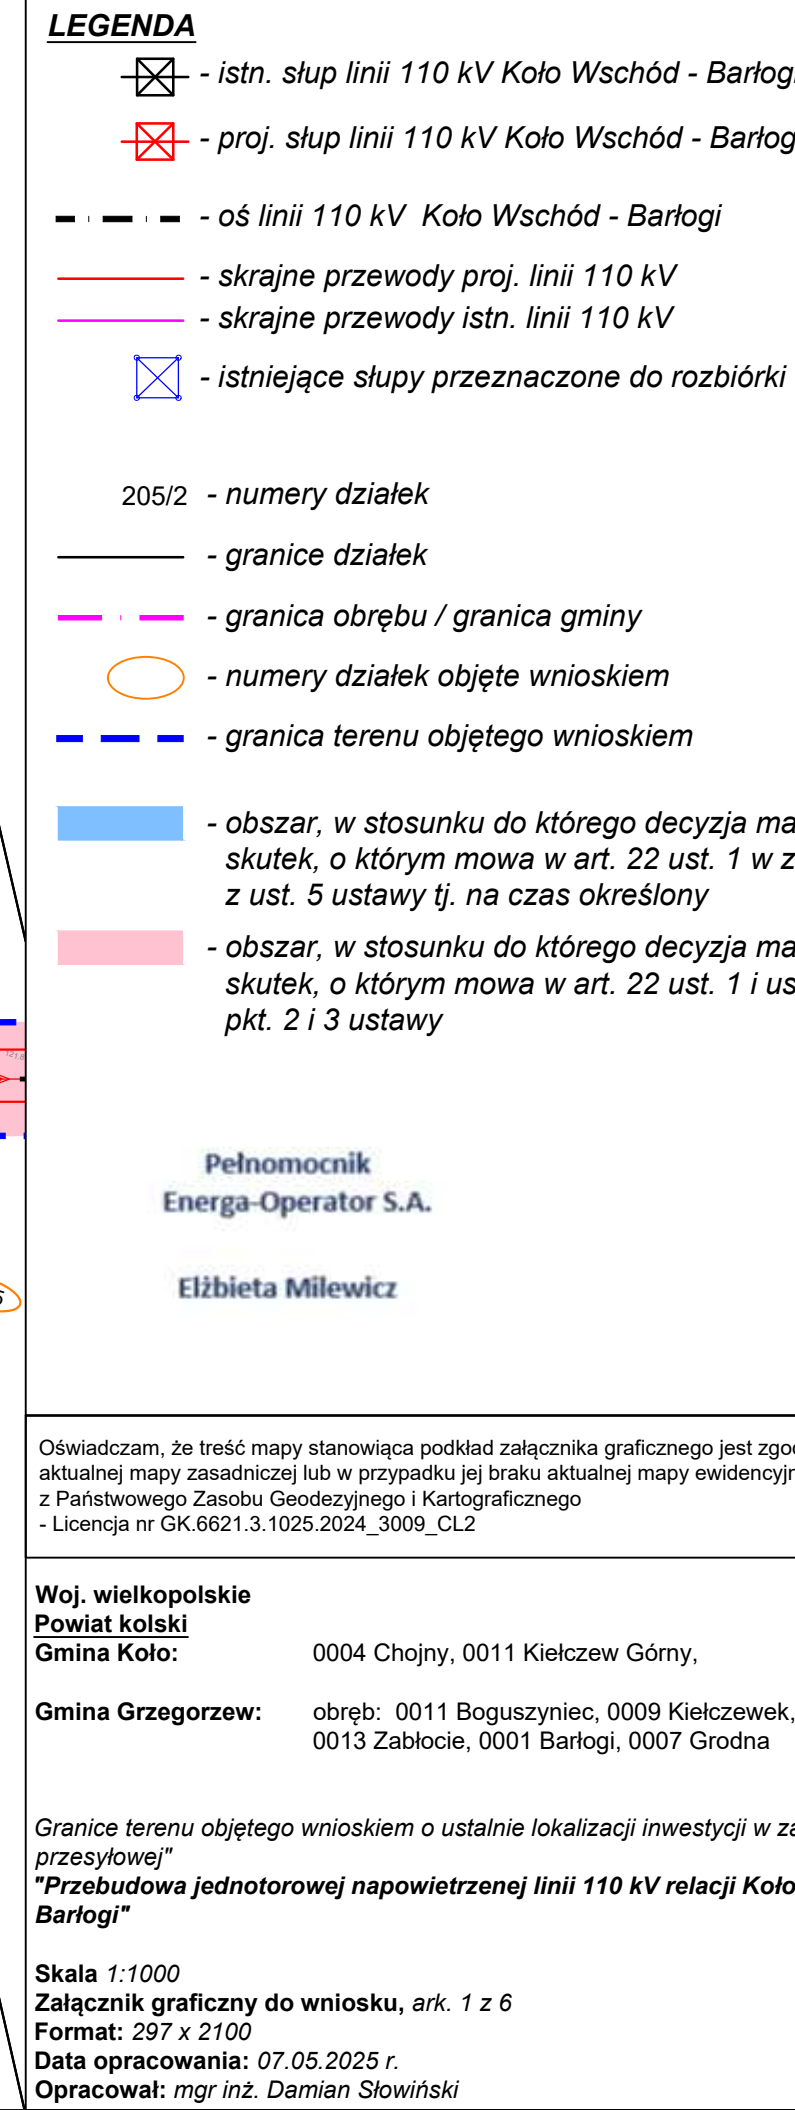

 

 

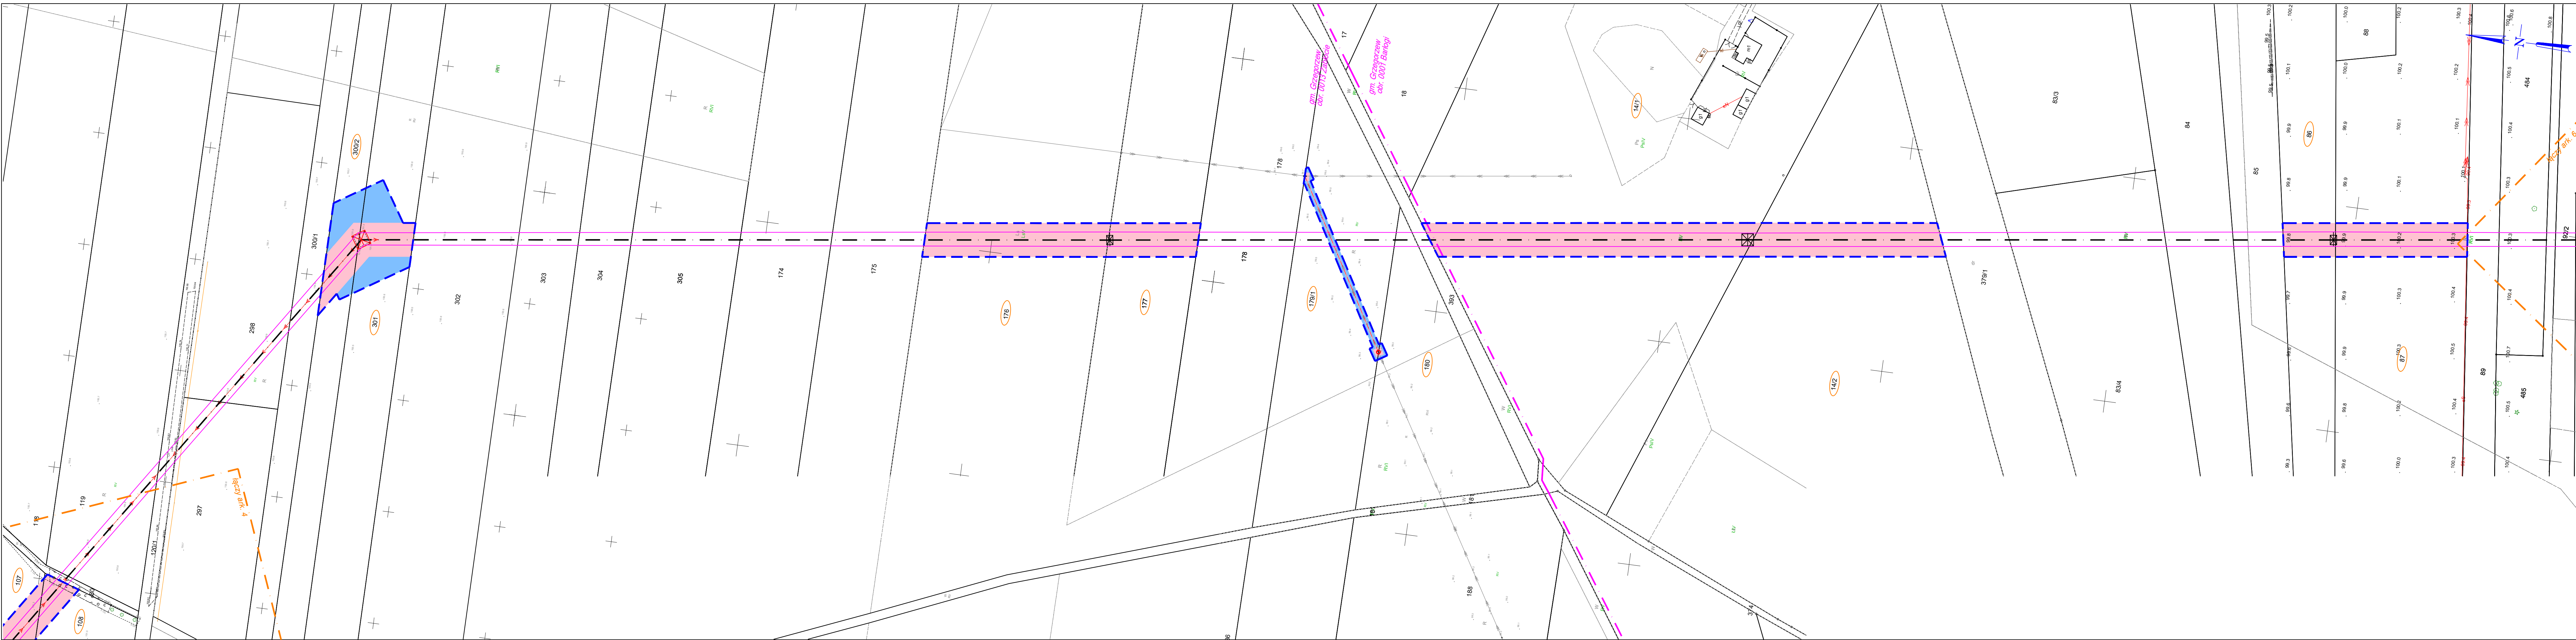

LEGENDA

- istn. słup linii 110 kV Koło Wschód - Barłogi
- proj. podwyższenie słupa linii 110 kV Koło Wschód - Barłogi
- oś linii 110 kV Koło Wschód - Barłogi
- skrajne przewody istn. linii 110 kV
- projektowany odcinek kablowej linii SN-15 kV (usunięcie kolizji z linią 110 kV)
- projektowany słup linii SN-15 kV (usunięcie kolizji z linią 110 kV)
- 205/2 - numery działek
- granice działek
- granica obszaru / granica gminy
- numery działek objęte wnioskiem
- granica terenu objętego wnioskiem
- obszar, w stosunku do którego decyzja ma wywołać skutek, o którym mowa w art. 22 ust. 1 w związku z ust. 5 ustawy tj. na czas określony
- obszar, w stosunku do którego decyzja ma wywołać skutek, o którym mowa w art. 22 ust. 1 i ust. 2 pkt. 2 i 3 ustawy


Pełnomocnik
Energa-Operator S.A.
Elżbieta Milewicz

Oświadczam, że treść mapy stanowiąca podkład załącznika graficznego jest zgodna z treścią aktualnej mapy zasadniczej lub w przypadku jej braku aktualnej mapy ewidencyjnej pozyskanej z Państwowego Zasobu Geodezyjnego i Kartograficznego
- Licencja nr GK.6621.3.1025.2024_3009_CL2

Woj. wielkopolskie
Powiat kolski
Gmina Koło: 0004 Chojny, 0011 Kielczew Górny,
Gmina Grzegorzew: obręb: 0011 Boguszyniec, 0009 Kielczewek, 0013 Zabłocie, 0001 Barłogi, 0007 Grodna

Granice terenu objętego wnioskiem o ustalenie lokalizacji inwestycji w zakresie sieci przesyłowej
"Przebudowa jednotorowej napowietrznej linii 110 kV relacji Koło Wschód - Barłogi"

Skala 1:1000
Załącznik graficzny do wniosku, ark. 5 z 6
Format: 297 x 1300
Data opracowania: 07.05.2025 r.
Opracował: mgr inż. Damian Słowiński

 

LEGENDA

- istn. słup linii 110 kV Koło Wschód - Barłogi
- oś linii 110 kV Koło Wschód - Barłogi
- skrajne przewody istn. linii 110 kV
- projektowany odcinek kabł. linii SN-15 kV / nn-0,4 kV (usunięcie kolizji z linią 110 kV)
- projektowany słup linii SN-15 kV / nn-0,4 kV / st. trafo (usunięcie kolizji z linią 110 kV)
- 205/2 - numery działek
- granice działek
- granica obrębu / granica gminy
- numery działek objęte wnioskiem
- granica terenu objętego wnioskiem
- obszar, w stosunku do którego decyzja ma wywołać skutek, o którym mowa w art. 22 ust. 1 w związku z ust. 5 ustawy tj. na czas określony
- obszar, w stosunku do którego decyzja ma wywołać skutek, o którym mowa w art. 22 ust. 1 i ust. 2 pkt. 2 i 3 ustawy
- granica terenu zamkniętego

GPZ
BARŁOGI

przebieg linii w granicach terenu zamkniętego zgodnie z ark. PKP


Pełnomocnik
Energa-Operator S.A.
Elżbieta Milewicz

Oświadczam, że treść mapy stanowiąca podkład załącznika graficznego jest zgodna z treścią aktualnej mapy zasadniczej lub w przypadku jej braku aktualnej mapy ewidencyjnej pozyskanej z Państwowego Zasobu Geodezyjnego i Kartograficznego
- Licencja nr GK.6621.3.1025.2024_3009_CL2

Woj. wielkopolskie
Powiat kołski
Gmina Koło: 0004 Chojny, 0011 Kielczew Górny,
Gmina Grzegorzew: obręb: 0011 Boguszyniec, 0009 Kielczewek, 0013 Zabłocie, 0001 Barłogi, 0007 Grodna

Granice terenu objętego wnioskiem o ustalenie lokalizacji inwestycji w zakresie sieci przesyłowej
"Przebudowa jednotorowej napowietrznej linii 110 kV relacji Koło Wschód - Barłogi"

Skala 1:1000
Załącznik graficzny do wniosku, ark. 6 z 6
Format: 297 x 1800
Data opracowania: 07.05.2025 r.
Opracował: mgr inż. Damian Słowiński

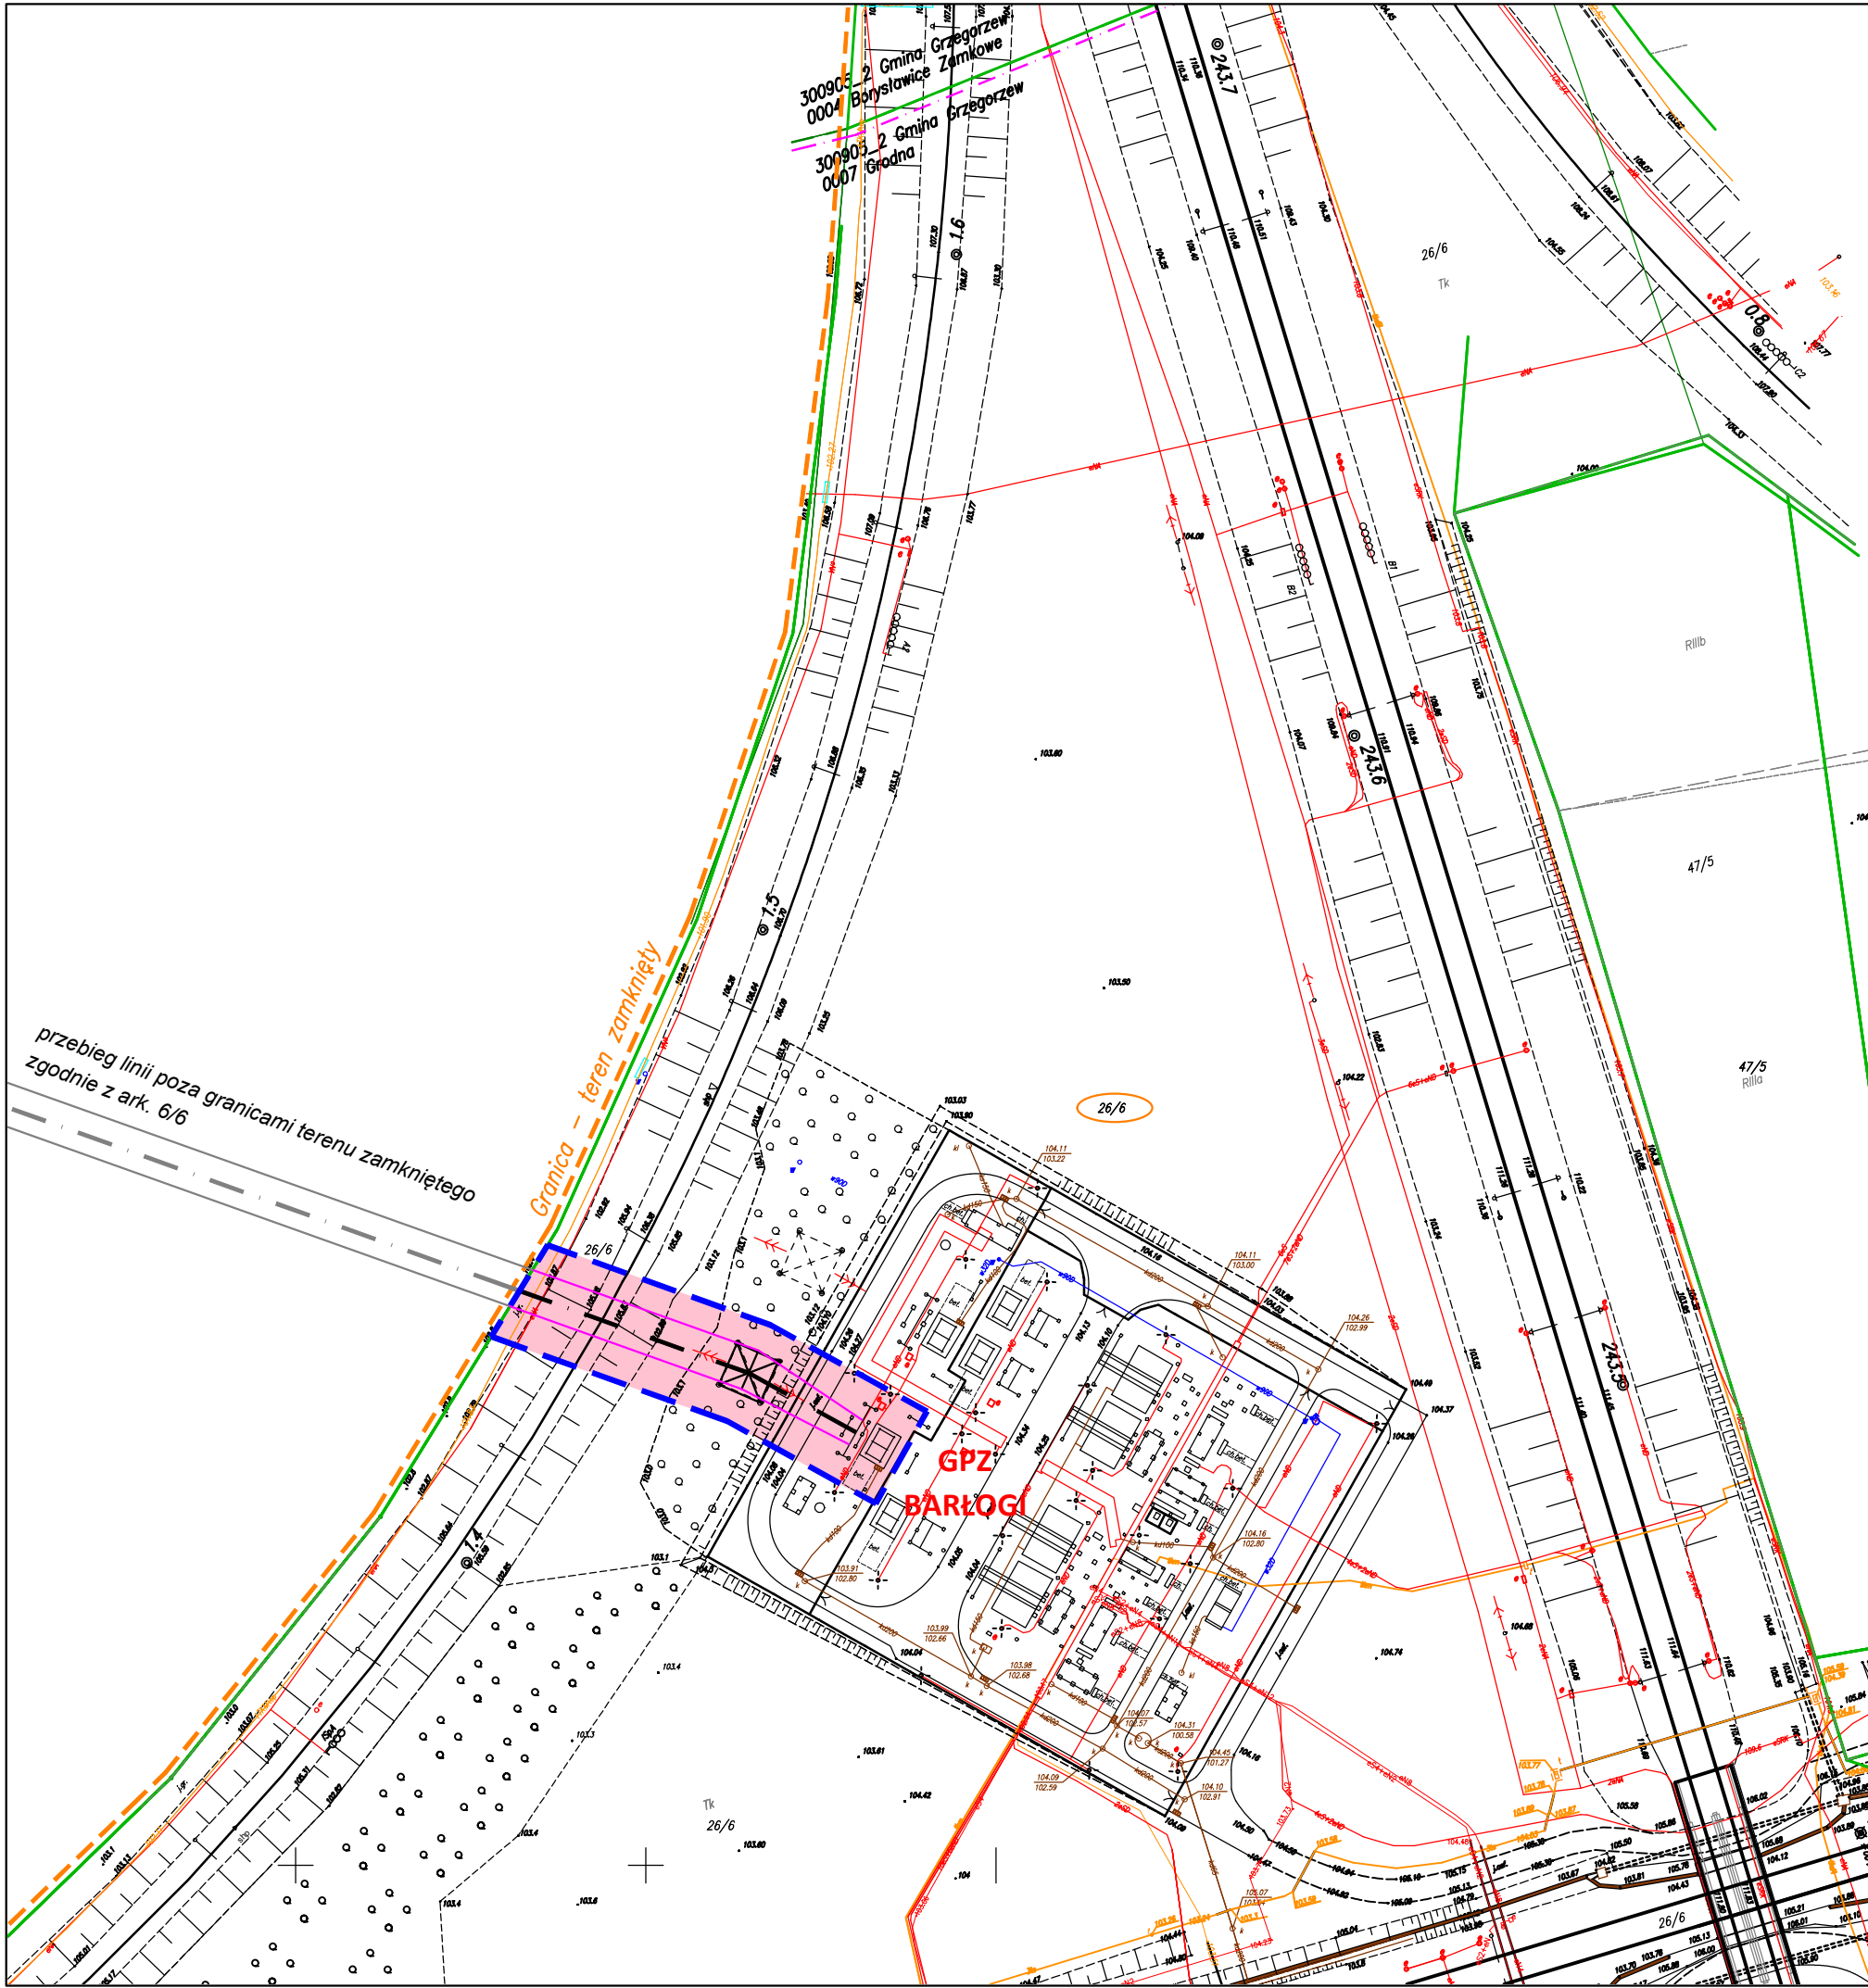

- LEGENDA**
-  - istn. słup linii 110 kV Koło Wschód - Barłogi
 -  - oś linii 110 kV Koło Wschód - Barłogi
 -  - skrajne przewody istn. linii 110 kV
 -  - numery działek
 -  - granice działek
 -  - granica obrębu / granica gminy
 -  - numery działek objęte wnioskiem
 -  - granica terenu objętego wnioskiem
 -  - obszar, w stosunku do którego decyzja ma wywołać skutek, o którym mowa w art. 22 ust. 1 i ust. 2 pkt. 2 i 3 ustawy
 -  - granica - teren zamknięty

Pełnomocnik
Energa-Operator S.A.

Elżbieta Milewicz

Oświadczam, że treść mapy stanowiąca podkład załącznika graficznego jest zgodna z treścią aktualnej mapy sytuacyjnej pozyskanej z Kolejowego Ośrodka Dokumentacji Geodezyjnej i Kartograficznej w Poznaniu
- Licencja nr KNPo2a.6311.372.2025_162

Woj. wielkopolskie
Powiat kolski
Gmina Grzegorzew: obręb: 0007 Grodna

Granice terenu objętego wnioskiem o ustalenie lokalizacji inwestycji w zakresie sieci przesyłowej
"Przebudowa jednotorowej napowietrzanej linii 110 kV relacji Koło Wschód - Barłogi"

Skala 1:1000

Załącznik graficzny do wniosku, ark. PKP

Format: A3

Data opracowania: 26.05.2025 r.
Opracował: mgr inż. Damian Słowiński