


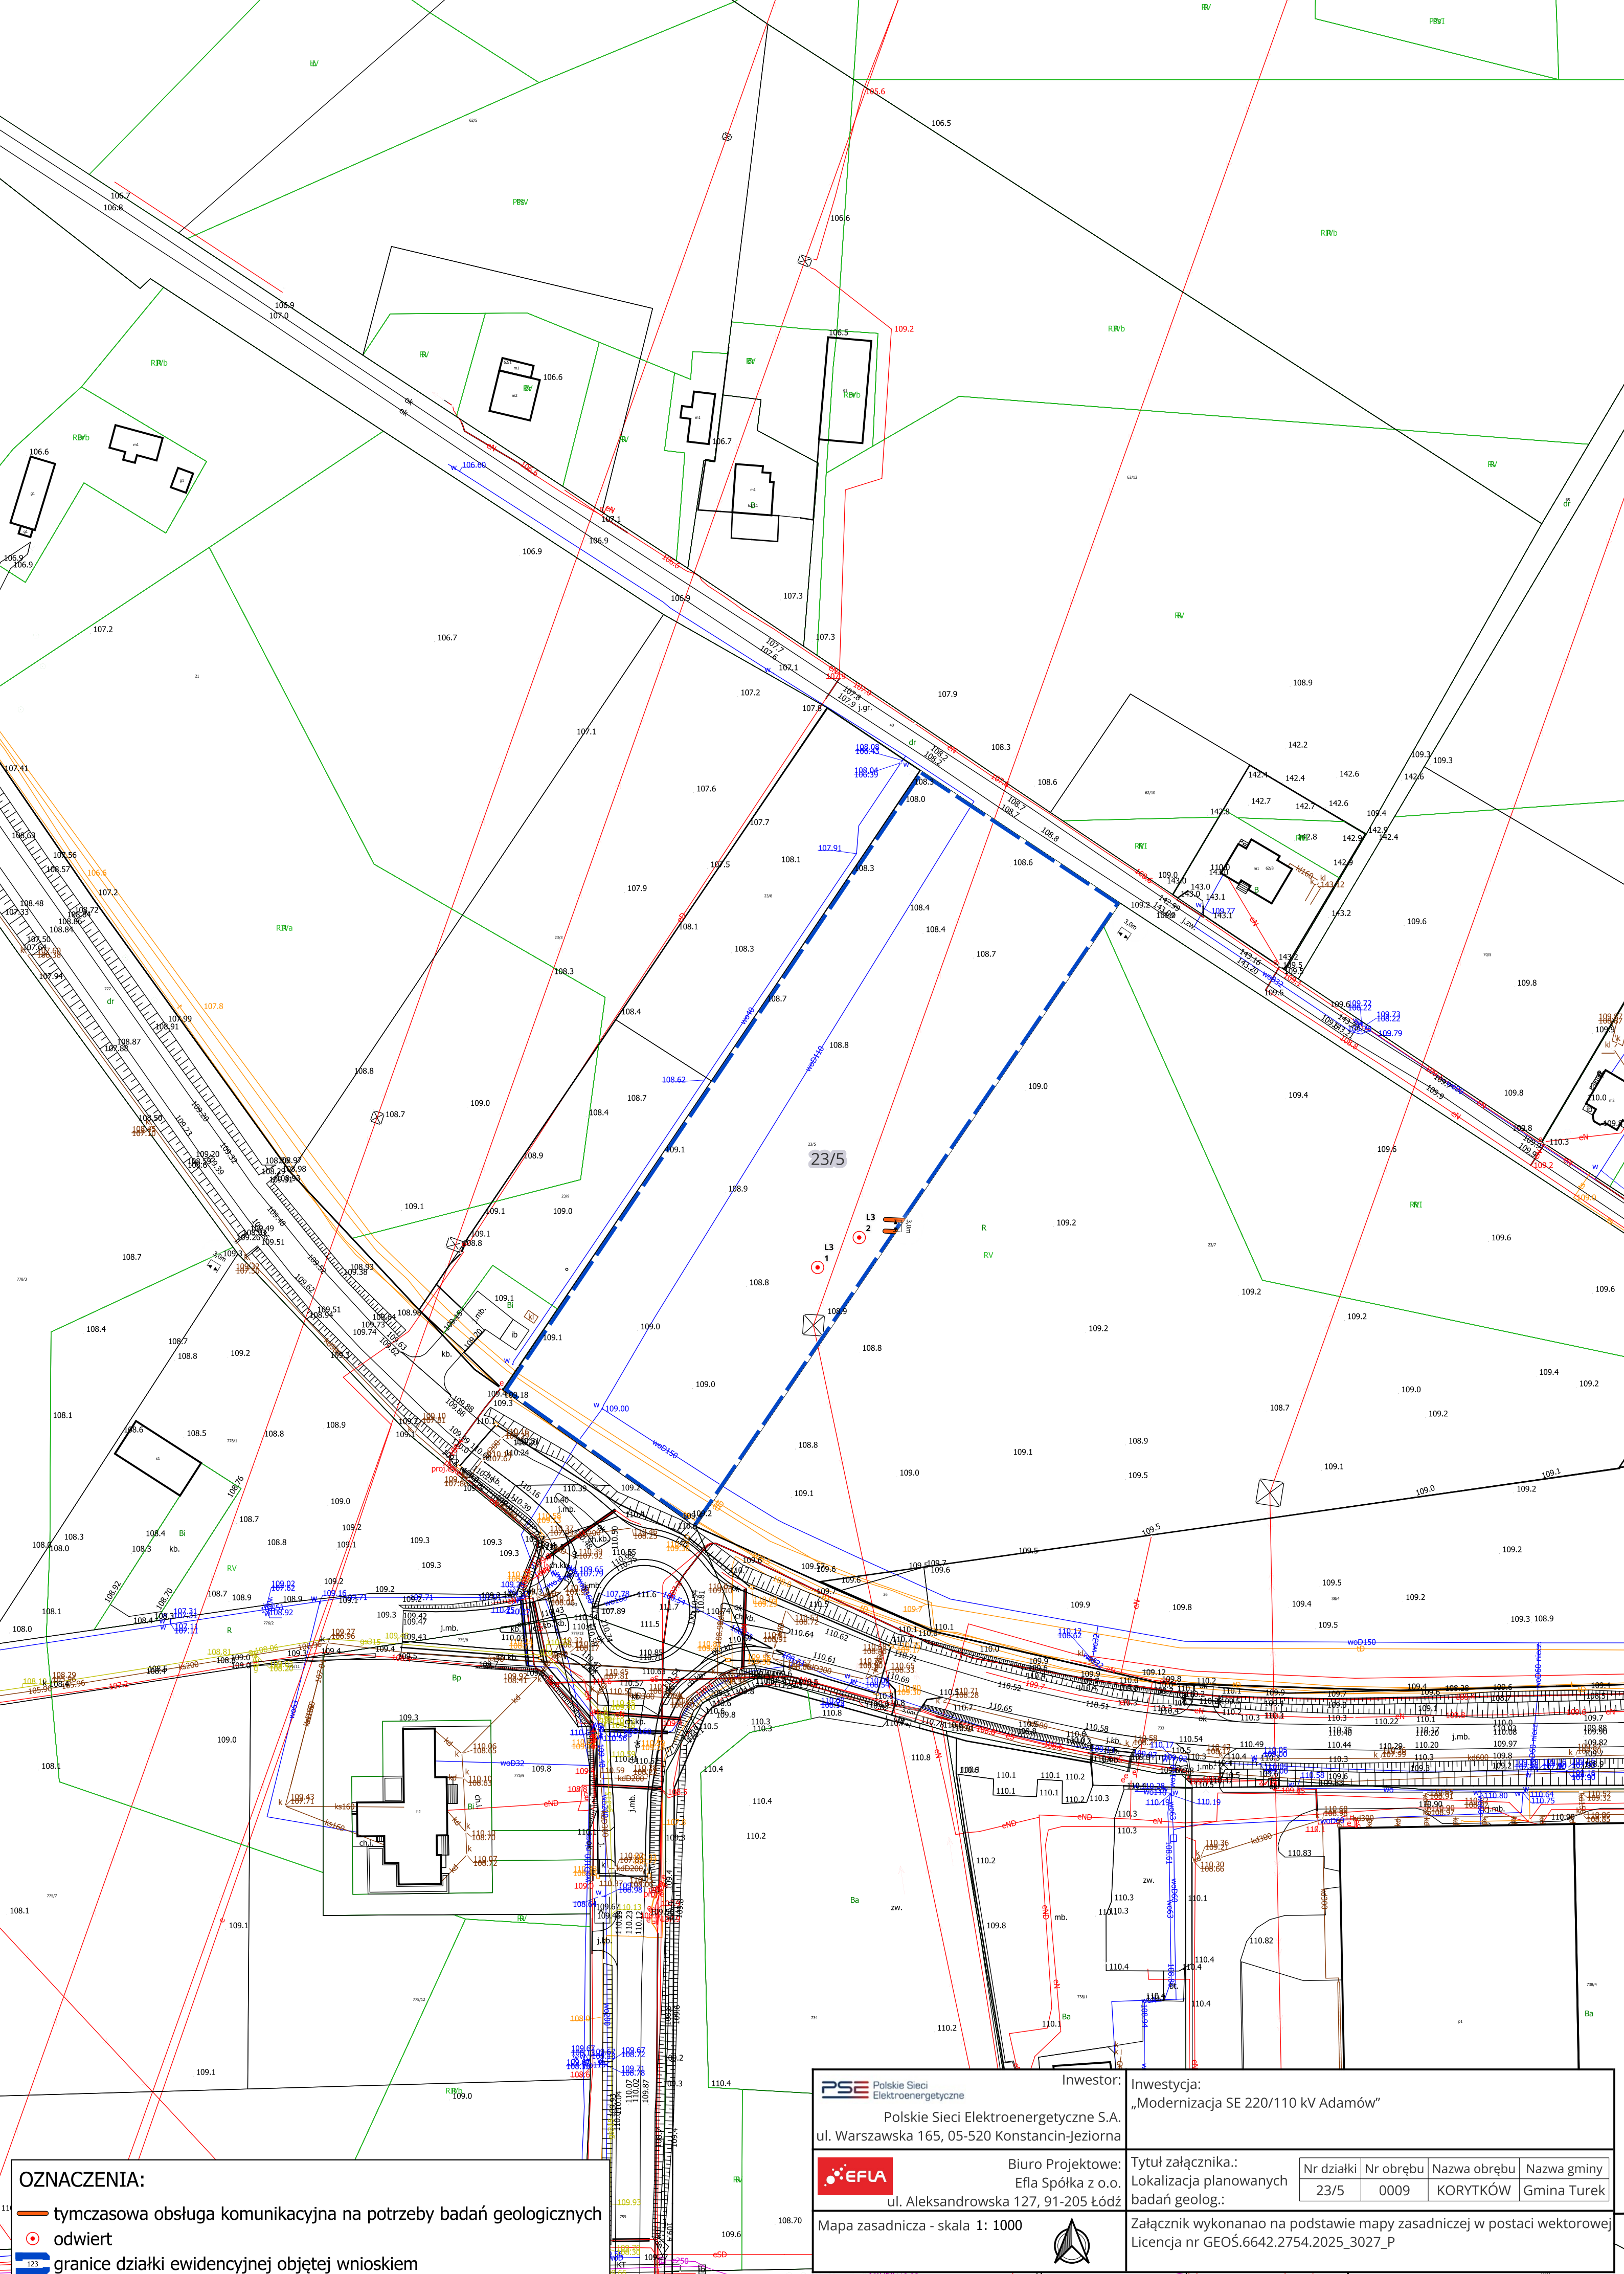

OZNACZENIA:

- tymczasowa obsługa komunikacyjna na potrzeby badań geologicznych
- odwiert
- granice działki ewidencyjnej objętej wnioskiem

**PSE** Polskie Sieci Elektroenergetyczne

Polskie Sieci Elektroenergetyczne S.A.
ul. Warszawska 165, 05-520 Konstancin-Jeziorna

**EFUA**

Biuro Projektowe:
Efla Spółka z o.o.
ul. Aleksandrowska 127, 91-205 Łódź

Mapa zasadnicza - skala 1: 1000



Inwestor:

Inwestycja:

„Modernizacja SE 220/110 kV Adamów”

Tytuł załącznika:

Lokalizacja planowanych badań geol.:

Nr działki	Nr obrębu	Nazwa obrębu	Nazwa gminy
23/5	0009	KORYTKÓW	Gmina Turek

Załącznik wykonano na podstawie mapy zasadniczej w postaci wektorowej
Licencja nr GEOŚ.6642.2754.2025_3027_P