

MAPA DO CELÓW PROJEKTOWYCH ARKUSZ NR 8 z 13	
Oznaczenie kancelaryjne zgłoszenia pracy geodezyjnej	GK.U.6640.3898.2023 GK.U.6640.3899.2023
Nazwa miejscowości	Brzozogaj Działyń
Jednostka ewidencyjna	identyfikator 300305_5 300305_5 nazwa KłECKO KłECKO
Obrob ewidencyjny	identyfikator 300305_5.0002 300305_5.0008 nazwa Brzozogaj Działyń
Skala mapy	1:500
Nazwa układu współrzędnych	prostokątnych 2000 południk 18 układu wysokości PL-EVRF2007-NH
Oznaczenie granic obszaru, który był przedmiotem aktualizacji	---
Informacja o służebnościach gruntowych mających wpływ na zagospodarowanie gruntów, zlokalizowanych w granicach projektowanej inwestycji	Wykonanie niniejszej mapy nie było poprzedzone ustaleniem dotyczących ewentualnych służebności gruntowych, zlokalizowanych w granicach projektowanej inwestycji.
Data opracowania mapy	24 listopada 2023r. 4 grudnia 2023r.
Działka nr	wg zasięgu
Księga Wieczysta nr	wg zasięgu
Powierzchnia	wg zasięgu
<b>GEODETA SZYMAŃSKI</b> mgr inż. Piotr Szymański al. Wierzbiczany 2C, 62-200 GNIEZNO tel. 501 667 115, geodetaszymanski@o2.pl NIP 7842131019, REGON 301140368 nr uprawnień: 23477	
<b>GEODETA SZYMAŃSKI</b> mgr inż. Piotr Szymański al. Wierzbiczany 2C, 62-200 GNIEZNO tel. 501 667 115, geodetaszymanski@o2.pl NIP 7842131019, REGON 301140368 nr uprawnień: 23477	
<i>Imię i nazwisko wykonawcy, podpis osoby reprezentującej wykonawcę</i> <i>Imię i nazwisko geodety uprawnionego, nr uprawnień i podpis geodety, który opracował mapę</i>	
Nie wskazać się aniżeli w terenie niech uprzedzająca do których brać było odwołanie) przynależnych i nie zostały odwołane w czasie niniejszego przedsięwzięcia aktualizacji.	
Identyfikator materiału zasobu	P.3003.2024.551 P.3003.2024.769
Data przyjęcia do zasobu	14.02.2024r. 06.03.2024r.

Powiadzam, że niniejszy dokument został opracowany w wyniku prac geodezyjnych i kartograficznych, których rezultaty zostały ocenione technicznie pozytywnie zweryfikowane. Jednocześnie informuję, że jestem świadomy odpowiedzialności karnej za złożenie fałszywego oświadczenia.

Identyfikator zgłoszenia prac geodezyjnych: GK.U.6640.3898.2023  
Organ służby geodezyjnej, który otrzymał zgłoszenie: Starosta Gnieźnieński  
Wykonawca prac geodezyjnych: GEODETA SZYMAŃSKI mgr inż. Piotr Szymański


Na oraz data sporządzenia dokumentu zawierającego wynik pozytywnej weryfikacji: Protokół weryfikacji Nr 2 z dnia 14.02.2024r.  
Imię i nazwisko oraz nr uprawnień zawodowych kierownika prac: Piotr Szymański Nr uprawnień 23477

Powiadzam, że niniejszy dokument został opracowany w wyniku prac geodezyjnych i kartograficznych, których rezultaty zostały ocenione technicznie pozytywnie zweryfikowane. Jednocześnie informuję, że jestem świadomy odpowiedzialności karnej za złożenie fałszywego oświadczenia.

Identyfikator zgłoszenia prac geodezyjnych: GK.U.6640.3899.2023  
Organ służby geodezyjnej, który otrzymał zgłoszenie: Starosta Gnieźnieński  
Wykonawca prac geodezyjnych: GEODETA SZYMAŃSKI mgr inż. Piotr Szymański

Na oraz data sporządzenia dokumentu zawierającego wynik pozytywnej weryfikacji: Protokół weryfikacji Nr 3 z dnia 06.03.2024r.  
Imię i nazwisko oraz nr uprawnień zawodowych kierownika prac: Piotr Szymański Nr uprawnień 23477

Signed by /  
Podpisano przez:  
Piotr Jan Szymański  
Date / Data:  
2024-05-08 09:04

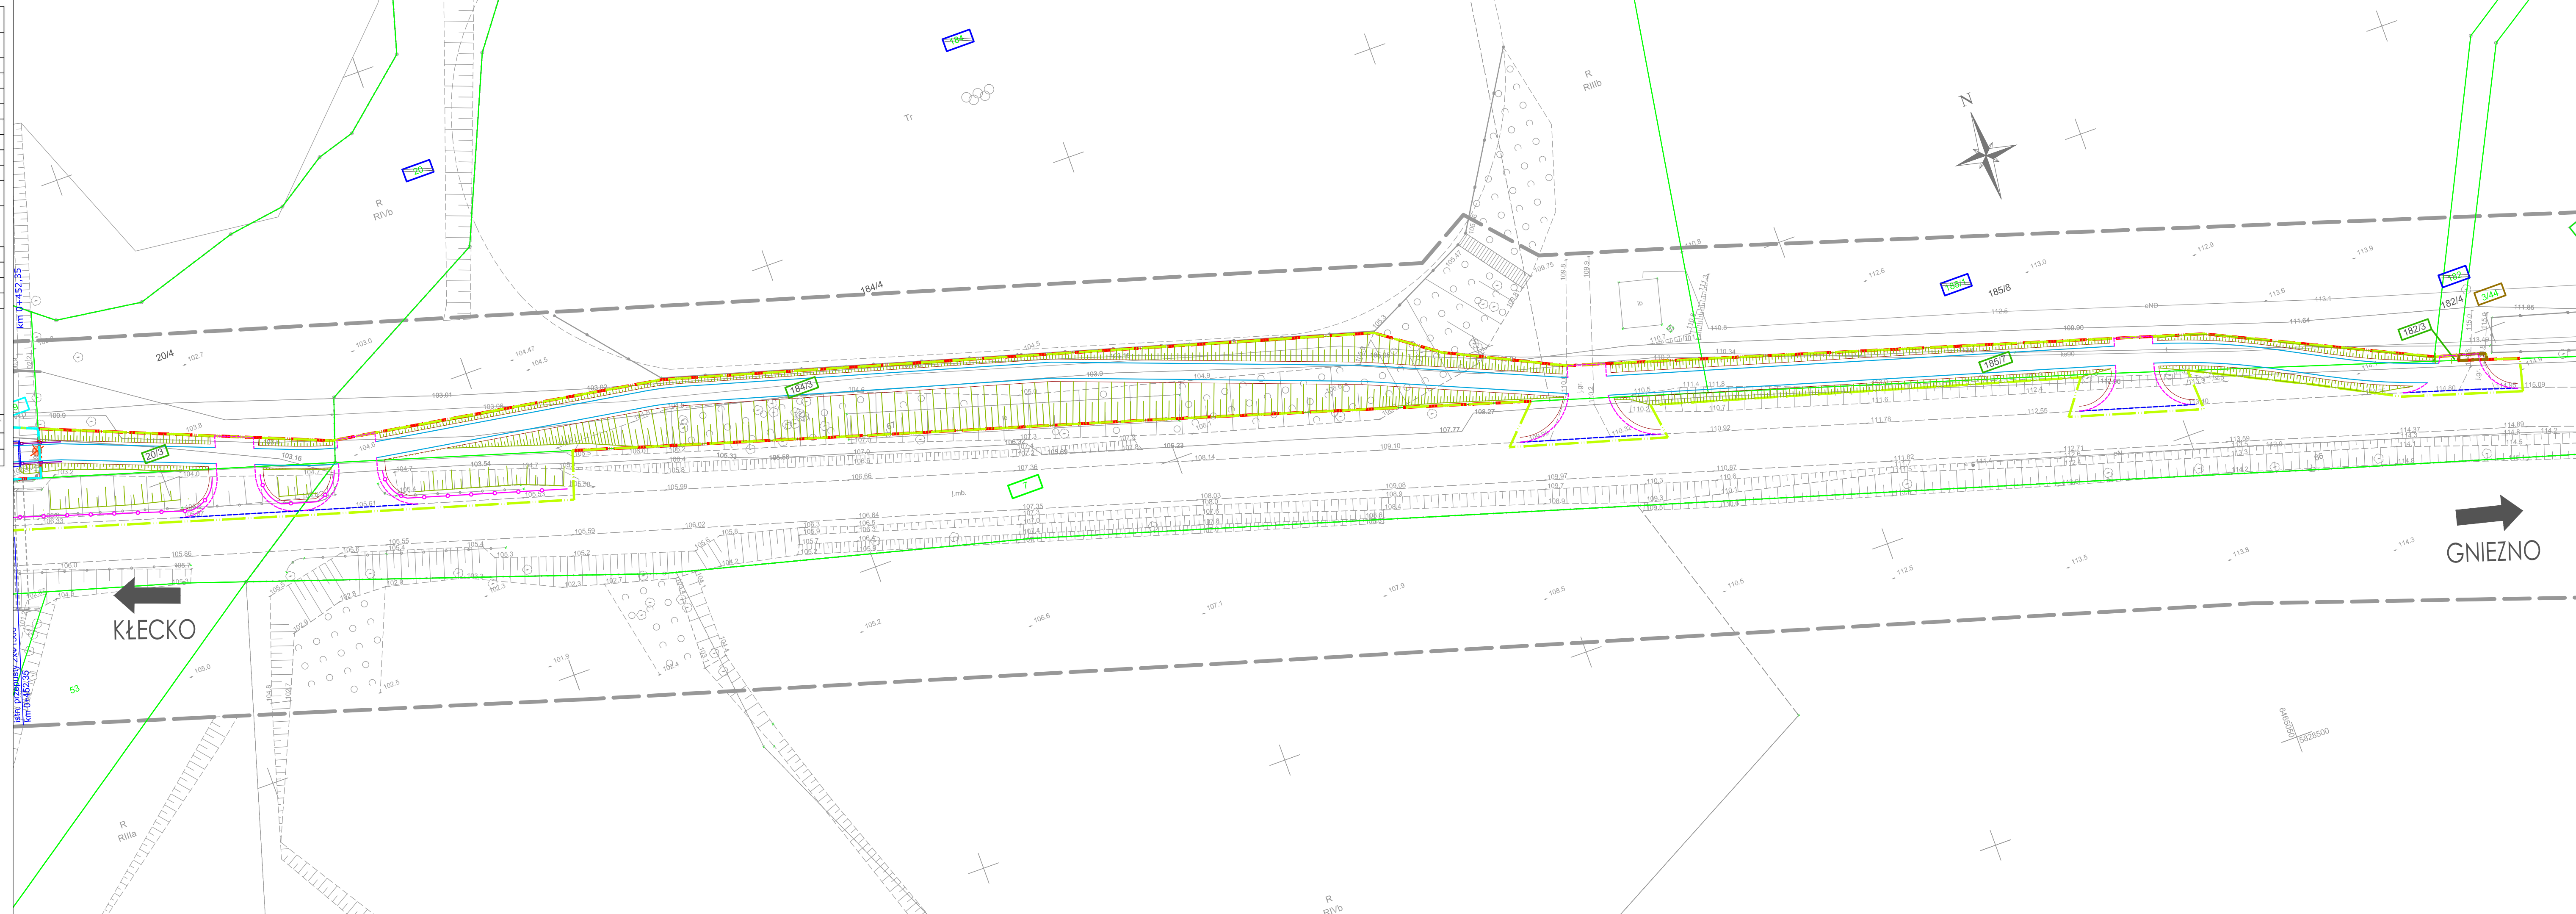

- ### LEGENDA:
- proj. krawężnik betonowy, typ uliczny 15x30x100cm (obniżony h=2cm)
  - proj. obrzeże betonowe 8x30x100 cm
  - proj. opornik betonowy 12x25x100 cm (wtopiony)
  - proj. krawężnik betonowy 20x22x100cm (najazdowy)
  - proj. krawędź pobocza
  - proj. krawędź jezdni
  - proj. balustrada ochronna U-12a
  - proj. bariera stalowa
  - drzewa przewidziane do wycinki
  - proj. przepust z rur PEHD
  - proj. ściek korytkowy z prefabrykowanych elementów betonowych
  - istn. rowy przeznaczenie do oczyszczenia i wyprofilowania
- 910 - nr działek przeznaczonych pod inwestycję - teren który jest własnością Województwa
  - 907 - nr działek przeznaczonych pod inwestycję do podziału
  - 105/46 - nr działek po podziale przeznaczonych pod inwestycję
  - 105/48 - nr działek po podziale poza inwestycję
  - 961 - nr działek przeznaczonych pod inwestycję - teren niezbędny do dokonania przebudowy dróg innych kategorii
  - 898/7 - nr działek przeznaczonych pod inwestycję - teren niezbędny do dokonania przebudowy zjazdów
  - 19 - nr działek przeznaczonych pod inwestycję - teren niezbędny do przejścia przez tereny wód płynących
- GRANICA TERENU NIEZBĘDNEGO DLA OBIEKTÓW BUDOWLANYCH, W TYM:
- zakres inwestycji - linia rozgraniczająca
  - zakres inwestycji - nieruchomości poza liniami rozgraniczającymi, dla których ustala się obowiązek dokonania przebudowy dróg innych kategorii
  - zakres inwestycji - nieruchomości poza liniami rozgraniczającymi, dla których ustala się obowiązek dokonania przebudowy zjazdów
  - zakres inwestycji - nieruchomości poza liniami rozgraniczającymi, dla których ustala się nieodpłatne przejście przez tereny wód płynących

WYKONAWCA		PROJEKT BUDOWLANY			
Biuro Projektowe - Konsultingowe MKM - PROJEKT inż. Marcin Kuciak ul. Okup 14B 61-800 Poznań tel. 61-415-25-21, 603-054-181		Stadium	MAPA PRZEDSTAWIAJĄCA PROPONOWANY PRZEBIEG DRUGI Z ZAZNACZONYM TERENEM NIEZBĘDNYM DLA OBIEKTÓW BUDOWLANYCH ORAZ ISTNIEJĄCE UZBROJENIE TERENU		
INWESTOR	Zarząd Województwa Wielkopolskiego al. Niepodległości 34 61-714 Poznań	Tytuł rysunku			
	Stanowisko	Imię i nazwisko	Nr uprawnień	Specjalność	
	Projektant	inż. Marcin Kuciak	WKP/0260/PW/OD/08	Projektowanie i kierowanie robotami budowlanymi bez ograniczeń w specjalności drogowej	
TEMAT	Rozbudowa drogi wojewódzkiej nr 190 w zakresie budowy ścieżki rowerowej Zadanie 2 Brzozogaj - Działyń	Asystent projektanta	inż. Marianna Krystek		
		Sprawdzający	mgr inż. Jacek Bromber	WKP/0290/POOD/12	
		DATA:	06.2024	SKALA:	1:500
BRANZA:	DROGOWA	ARKUSZ NUMER:		3	