


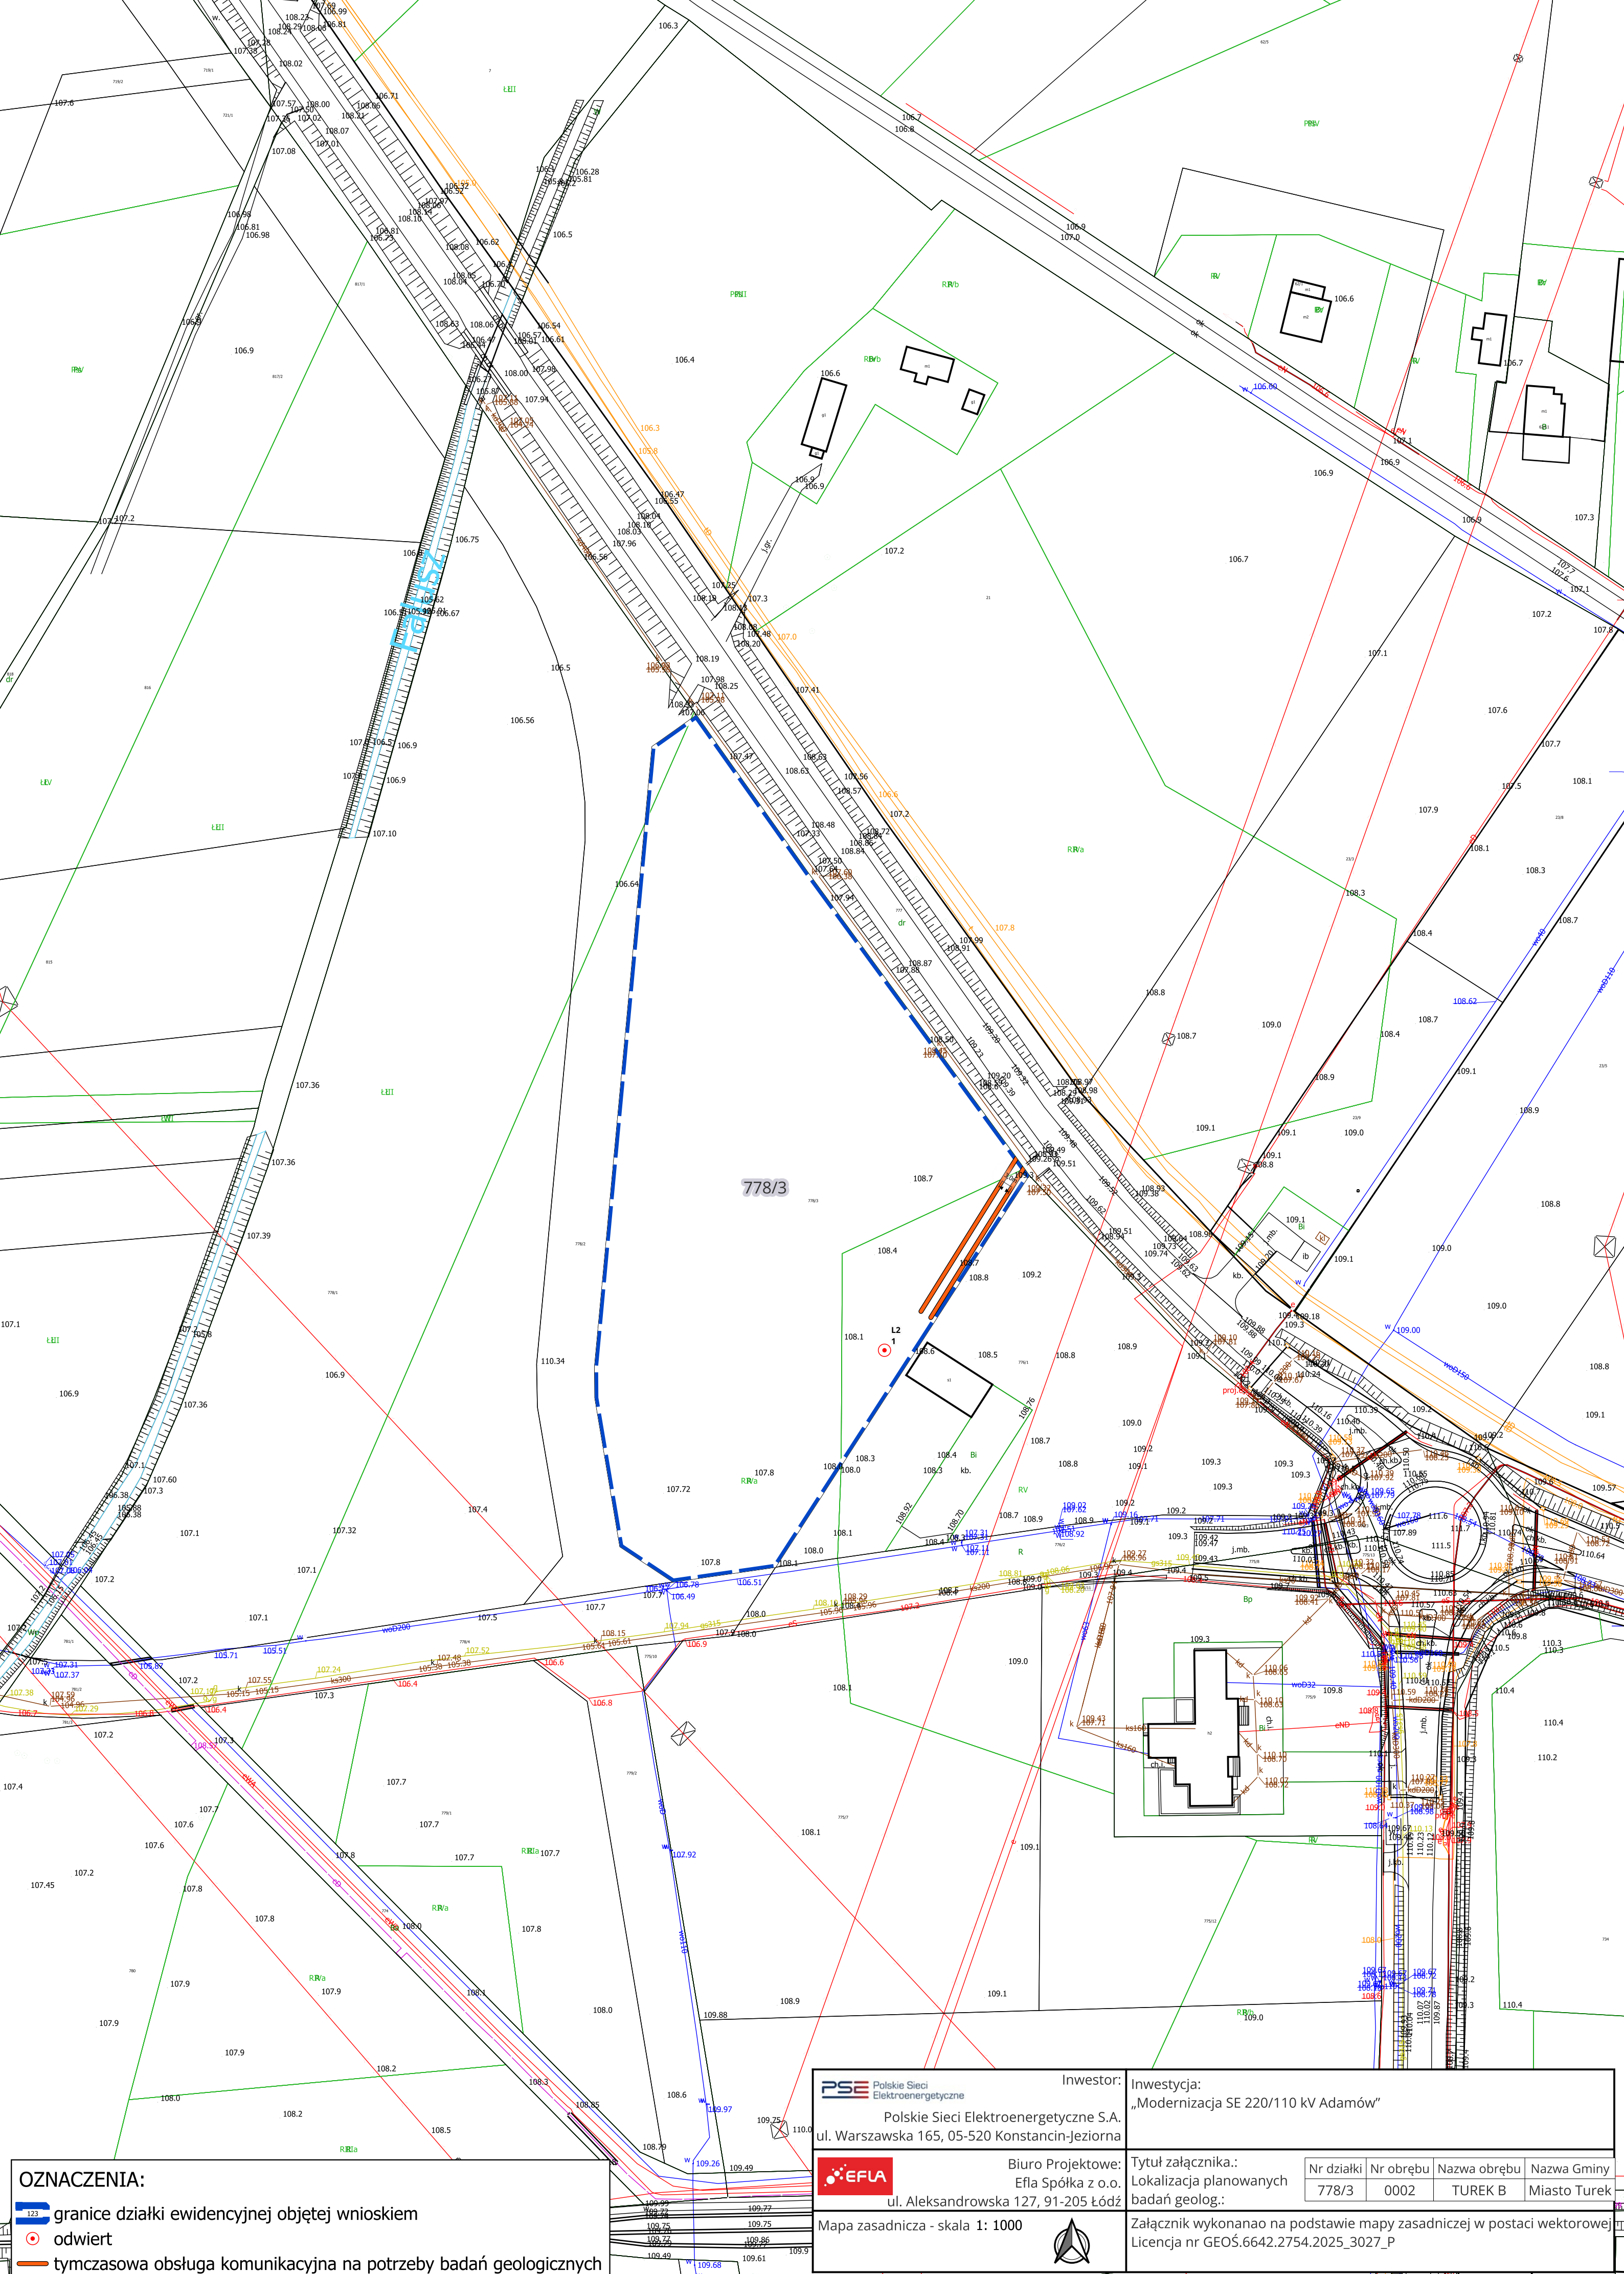

OZNACZENIA:

123

 granice działki ewidencyjnej objętej wnioskiem

odwiert

tymczasowa obsługa komunikacyjna na potrzeby badań geologicznych

PSE

Polskie Sieci Elektroenergetyczne

EFUA

Polish Energy Networks S.A.
ul. Warszawska 165, 05-520 Konstancin-Jeziorna

Bureau of Project:
Efla Spółka z o.o.
ul. Aleksandrowska 127, 91-205 Łódź

Mapa zasadnicza - skala 1: 1000

Investor:
„Modernization SE 220/110 kV Adamów”

Title of the attachment:
Localization of planned geological research:

Nr działki	Nr obrębu	Nazwa obrębu	Nazwa Gminy
778/3	0002	TUREK B	Miasto Turek

Mapa zasadnicza - skala 1: 1000

Map of the basic map - scale 1: 1000

123

123

91