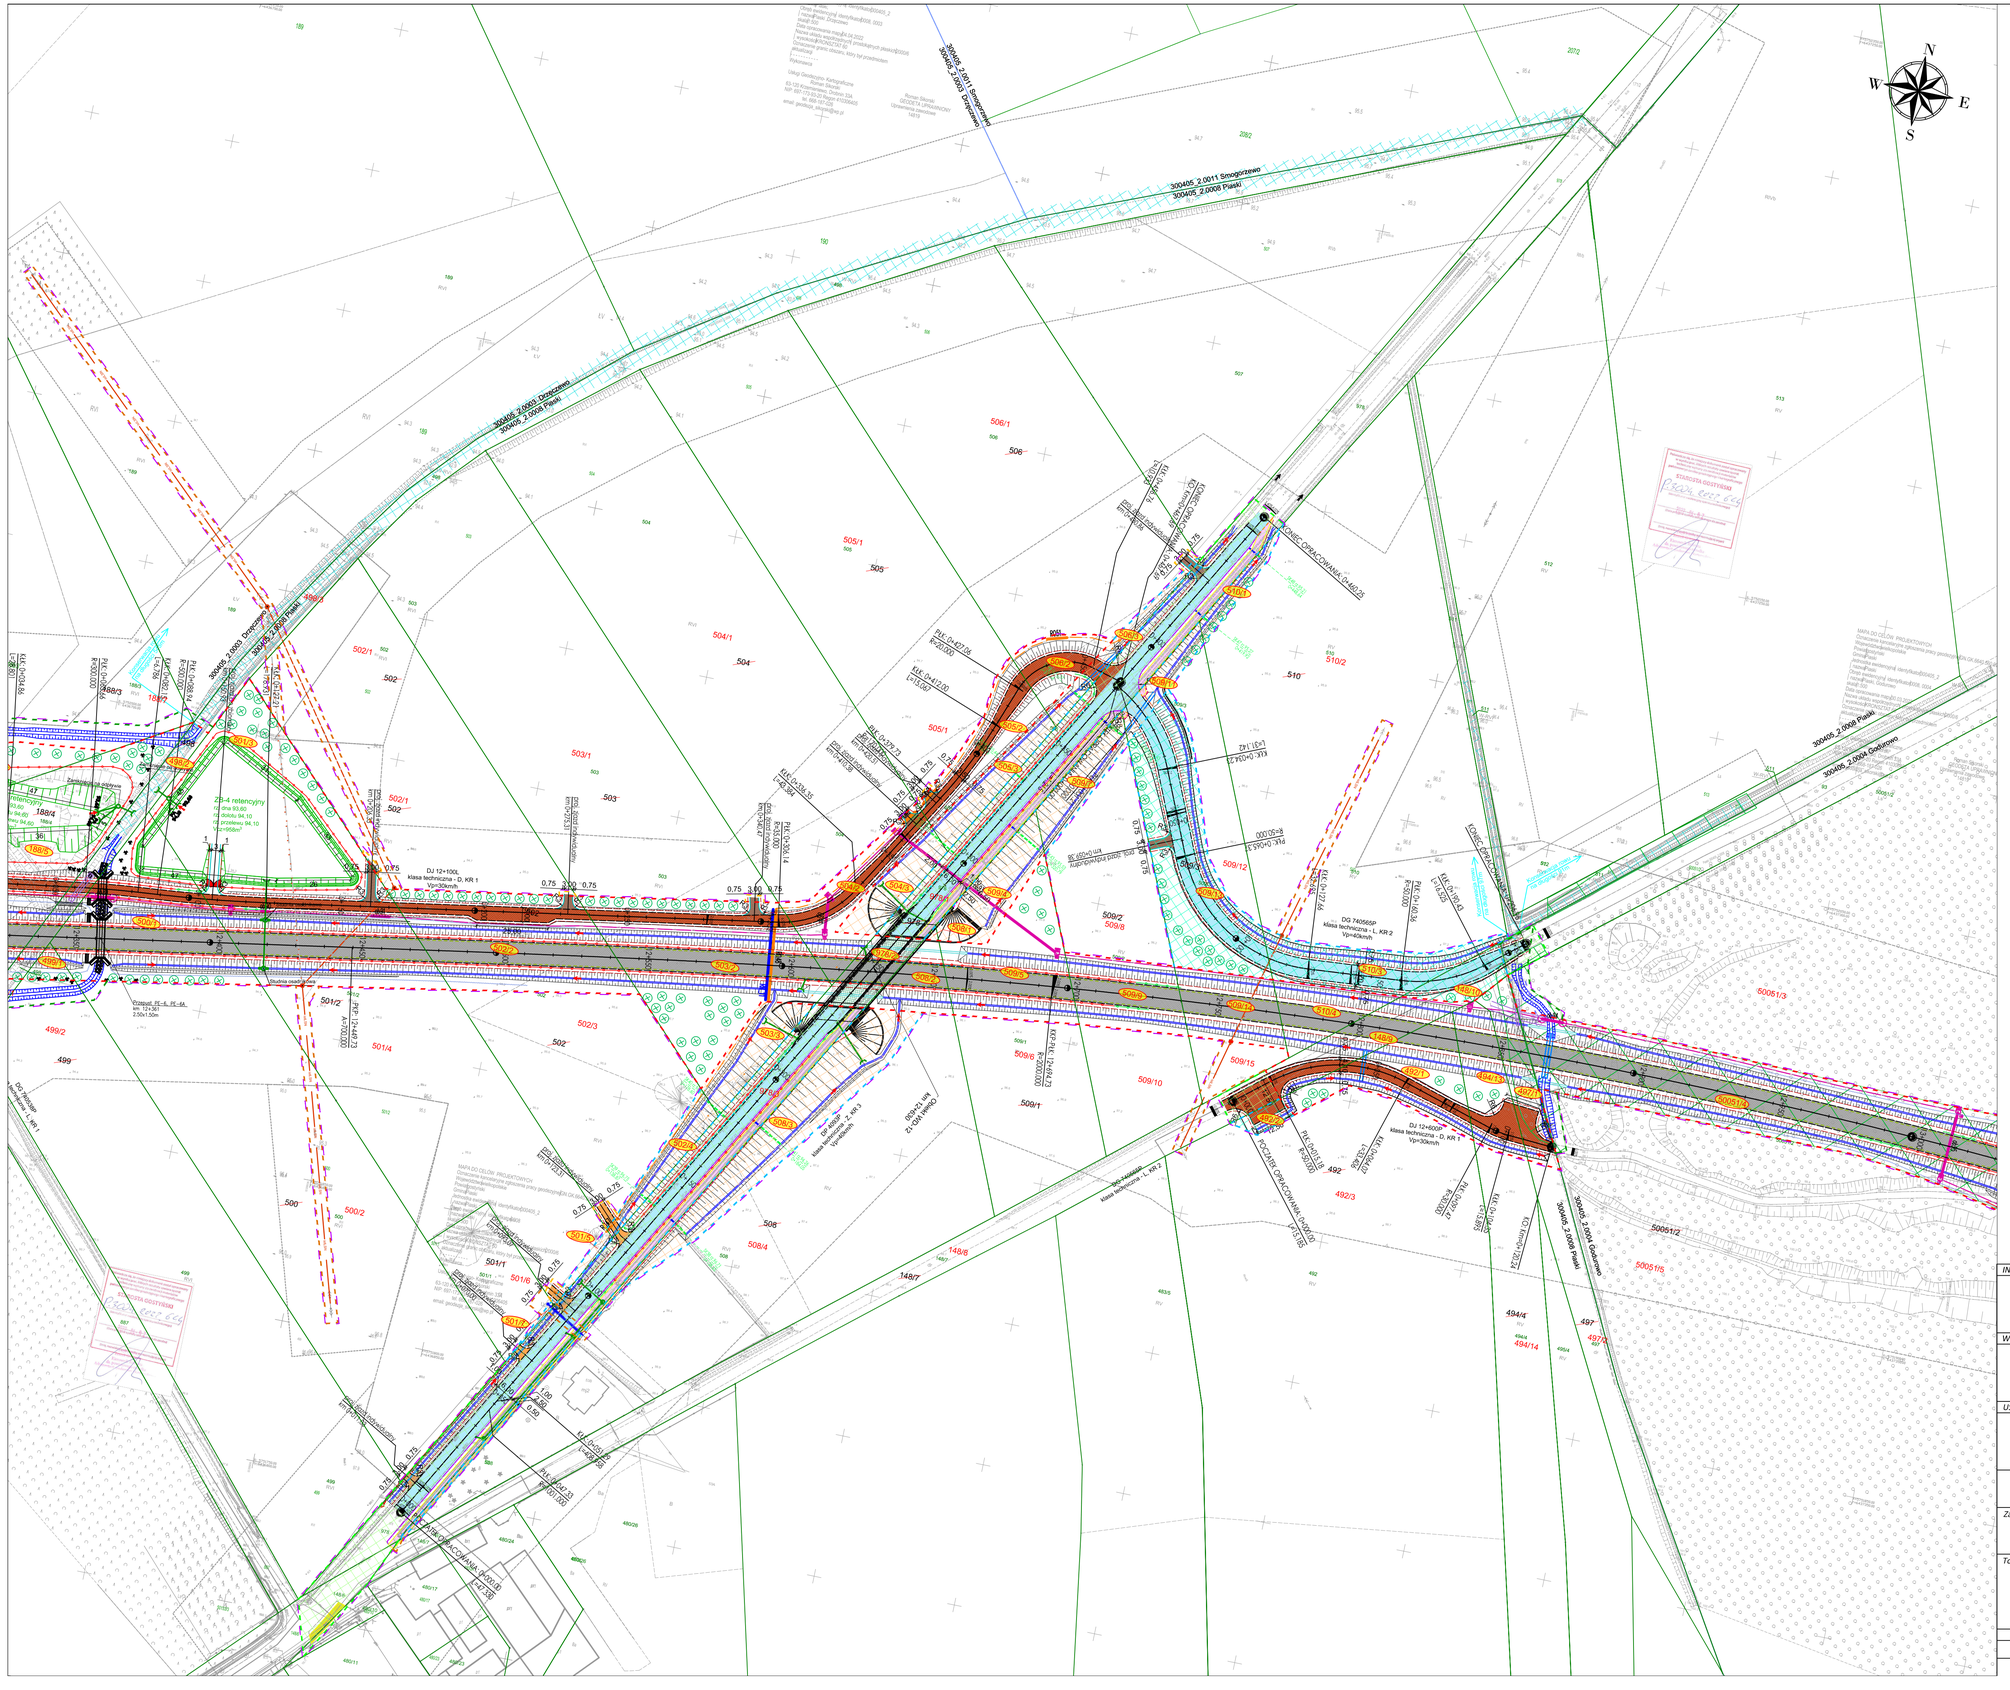
300405_2.0011 Smogorzewo
300405_2.0003 Dratęzewo
300405_2.0008 Piaski
300405_2.0004 Godarowo
ZRD-1 retencyjny
ZRD-2 retencyjny
ZRD-3 retencyjny
ZRD-4 retencyjny
ZRD-5 retencyjny
ZRD-6 retencyjny
ZRD-7 retencyjny
ZRD-8 retencyjny
ZRD-9 retencyjny
ZRD-10 retencyjny
ZRD-11 retencyjny
ZRD-12 retencyjny
ZRD-13 retencyjny
ZRD-14 retencyjny
ZRD-15 retencyjny
ZRD-16 retencyjny
ZRD-17 retencyjny
ZRD-18 retencyjny
ZRD-19 retencyjny
ZRD-20 retencyjny