


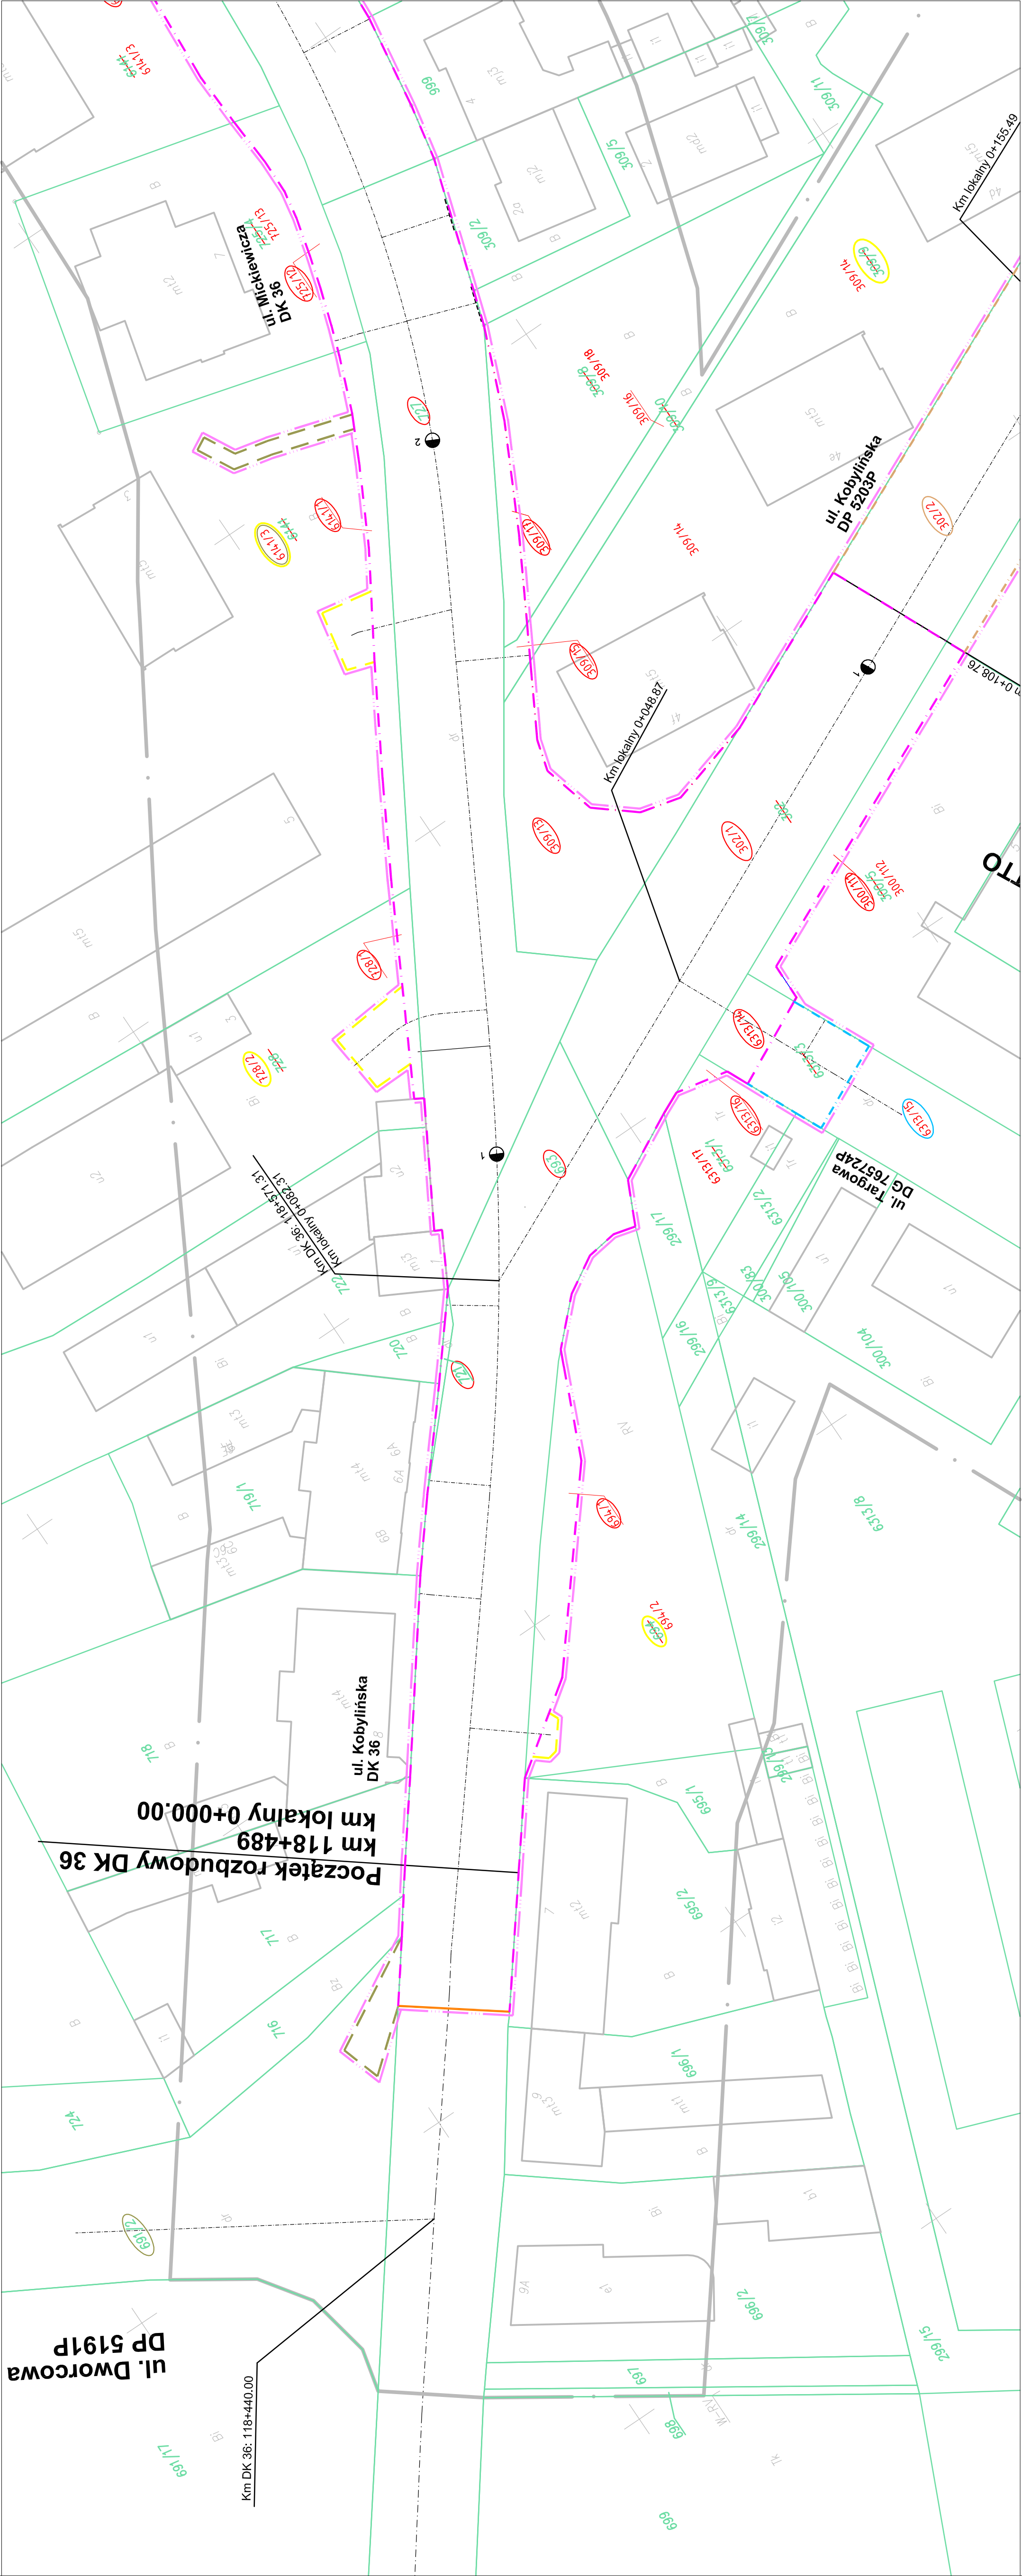

OBJAŚNIENIA

- istniejące granice działek ewidencyjnych
- linia terenu niezbędnego dla obiektów budowlanych
- linia oznaczająca początek i koniec proj. oddziału drogi publicznej, w miejscu gdzie nie jest planowany podział działki drogowej
- linia rozgraniczająca teren inwestycji drogi krajowej nr 36
- linia rozgraniczająca teren inwestycji drogi krajowej nr 15
- linia rozgraniczająca teren inwestycji drogi publicznych
- linia zakresu przebudowy dróg publicznych innych kategorii
- linia zakresu przebudowy dróg publicznych kategorii I
- linia terenu dla którego ustala się obowiązki dokonania budowy lub przebudowy
- linia zakresu obowiązku przebudowy zjazdów
- linia zakresu obowiązku przebudowy zjazdów
- o prawie dysponowania nieruchomością na cele budowlane
- numery działek **728** numery działek przed podziałem
- numery działek objętych inwestycją - drogi krajowe
- numery działek objętych inwestycją - inne drogi publiczne
- numery działek na których zamknie się przebudowę dróg publicznych innych kategorii
- numery działek na których ustala się obowiązki dokonania robót inż. obiektów budowlanych
- numery działek dla których ustala się obowiązki dokonania budowy lub przebudowy
- numery działek dla których ustala się obowiązki przebudowy zjazdów
- numery działek, na których roboty budowlane będą realizowane na podstawie oświadczenia o prawie dysponowania nieruchomością na cele budowlane

Rozbudowa dróg krajowych nr 15 i nr 36 w m. Krókoszyn
w ramach zadania:
Rozbudowa dróg krajowych w m. Krókoszyn: droga krajowa nr 15 ma odcinek od km 56+000 do km 57+750 oraz droga krajowa nr 36 na odcinku od km 118+504 do km 119+890 o łącznej długości 3,136 km

MAPA Z LINIAMI ROZGRANICZAJĄCYMI TEREN INWESTYCJI

skala 1:500
arkusz 1(9)

OPRACOWAŁ	IMIĘ I NAZWISKO	NR UPRAWNIEN - SPECJALNOŚĆ	PODPIS
PROJEKTANT	mgr inż. Renata Tytuł-Świąt	WP/104/P000/04 - drogi	

6.001.06.001.1	6.001.06.001.2	6.001.06.001.3	6.001.06.007.01	6.001.06.007.02	6.001.06.007.03	6.001.06.007.04	6.001.06.007.05	6.001.06.007.06	6.001.06.007.07	6.001.06.007.08	6.001.06.007.09	6.001.06.007.10	6.001.06.007.11	6.001.06.007.12	6.001.06.007.13	6.001.06.007.14	6.001.06.007.15	6.001.06.007.16	6.001.06.007.17	6.001.06.007.18	6.001.06.007.19	6.001.0
----------------	----------------	----------------	----------------	----------------	----------------	----------------	----------------	----------------	-----------------	-----------------	---------