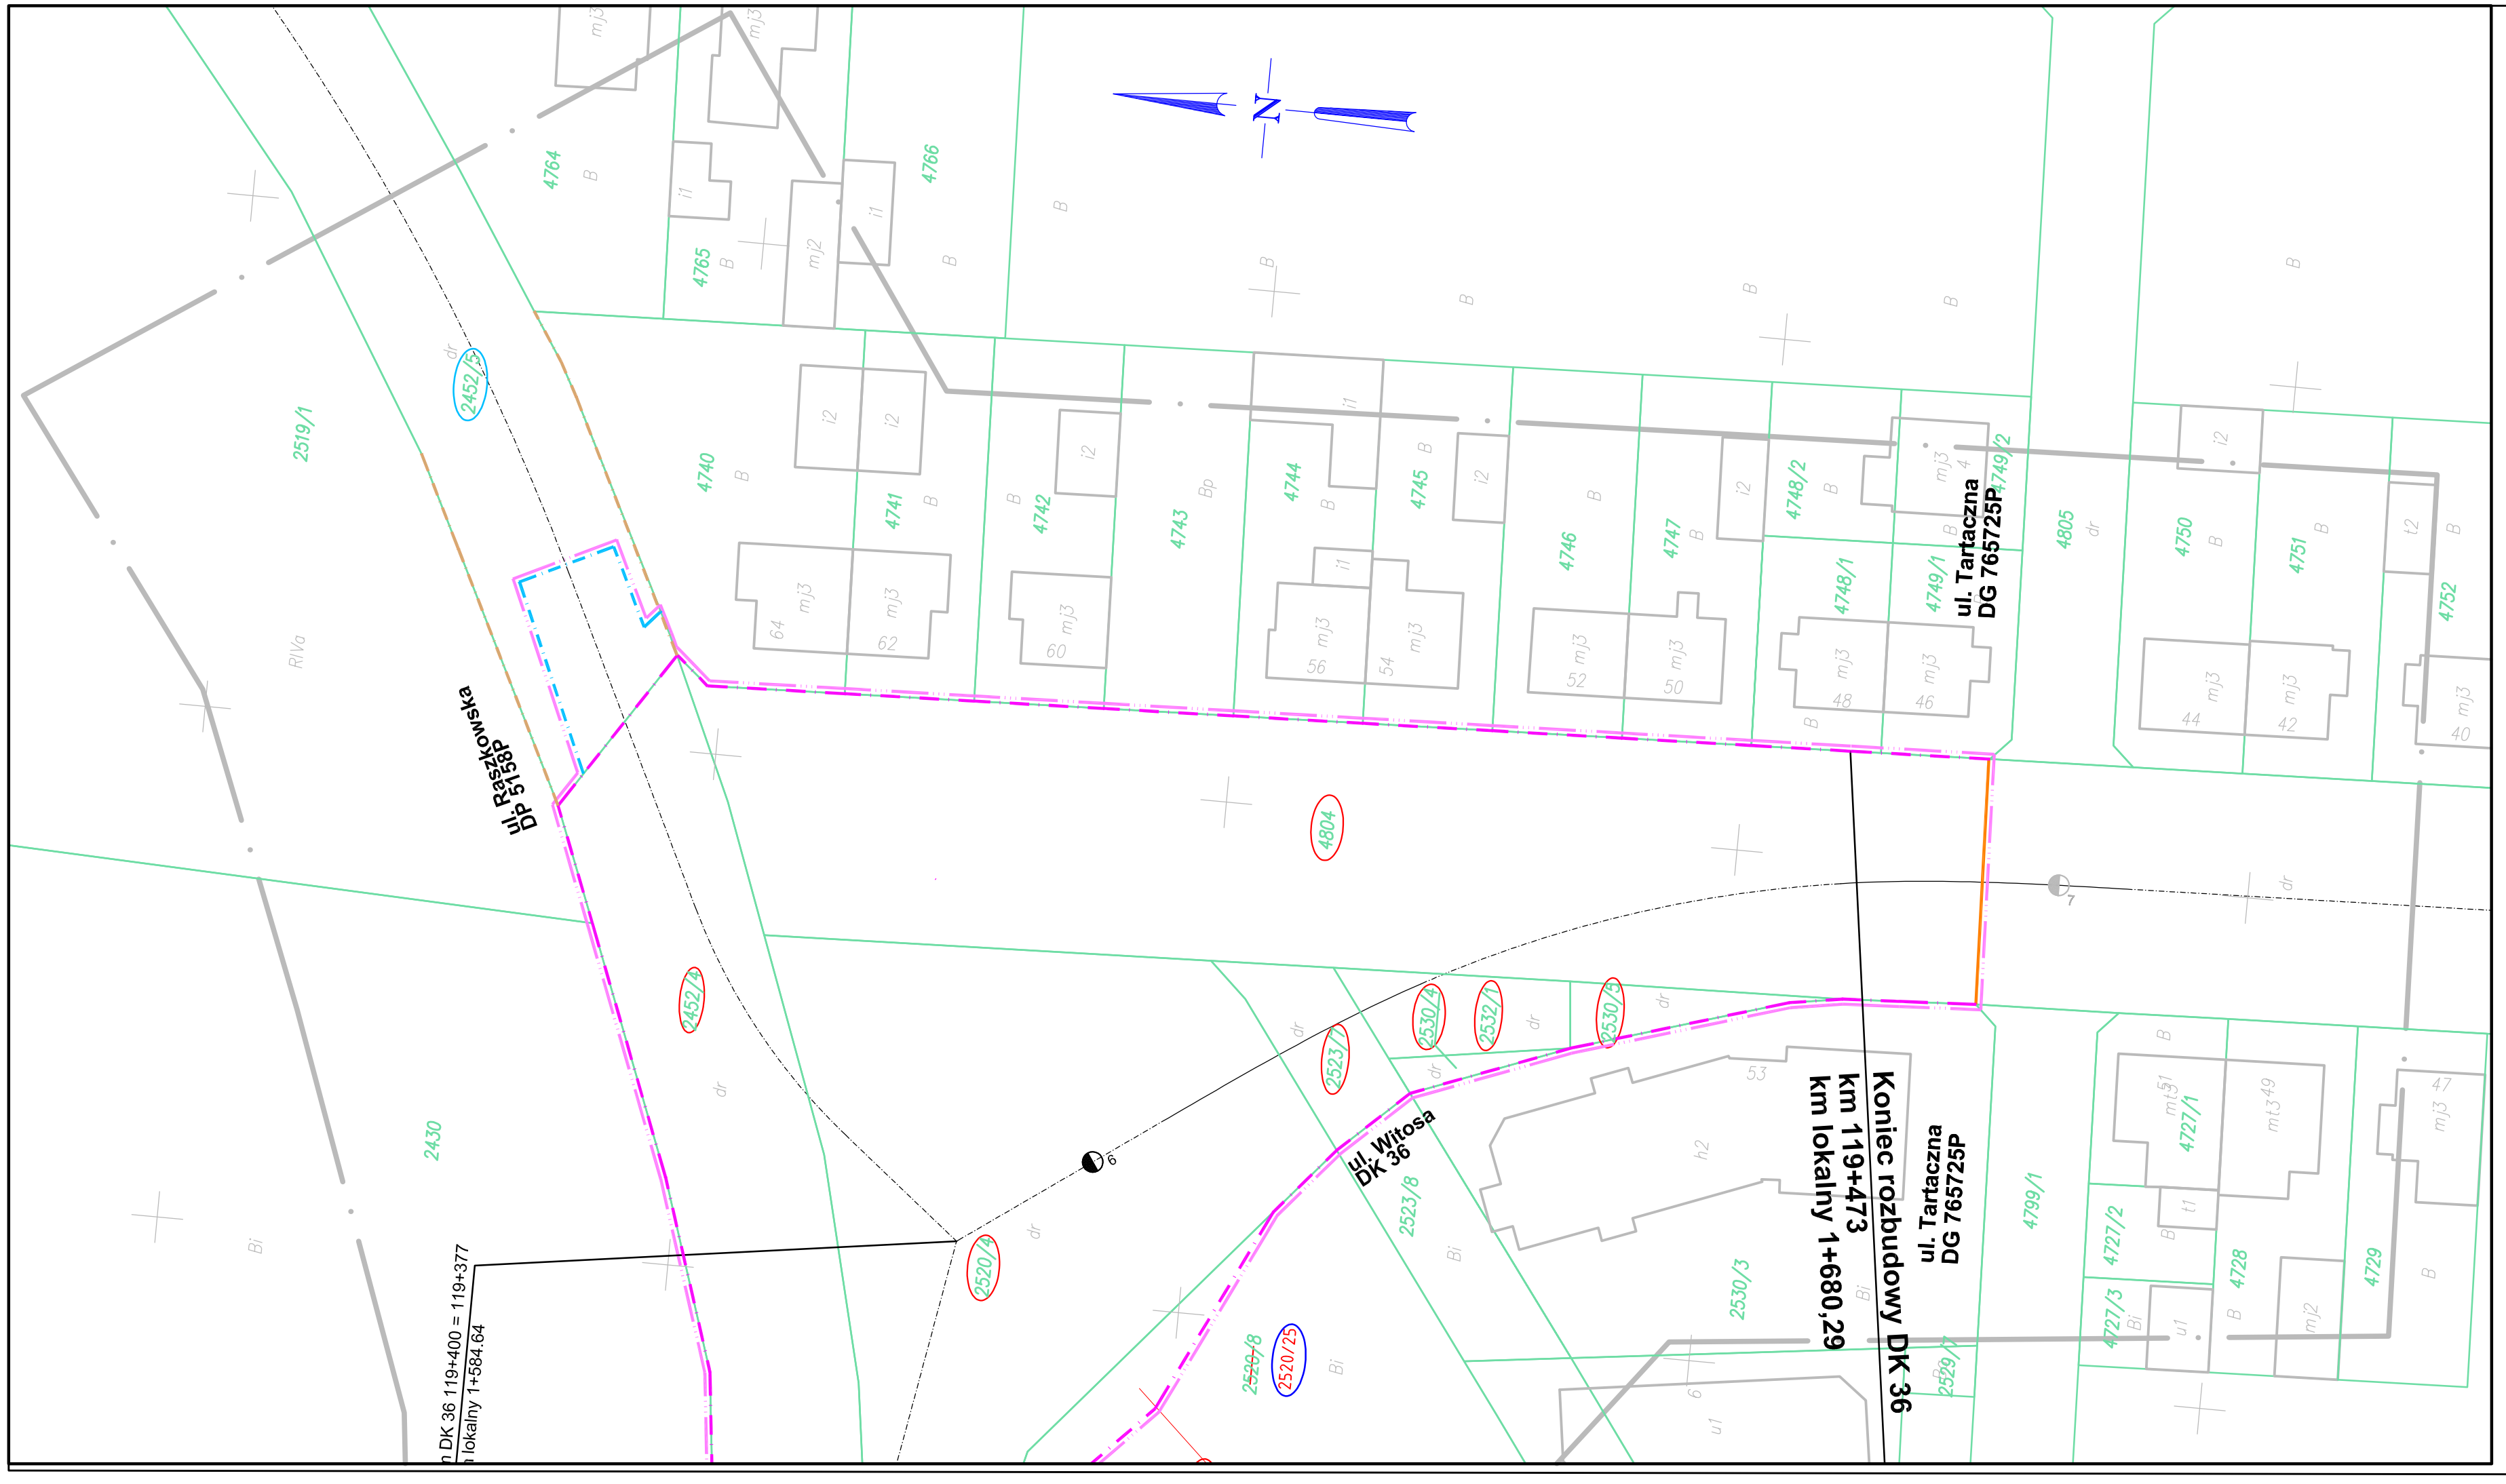

OBJAŚNIENIA

- istniejące granice działek ewidencyjnych
- linia terenu niezbędnego dla obiektów budowlanych
- linia oznaczająca początek i koniec proj. odcinka drogi publicznej, w miejscu gdzie nie jest planowany podział działki drogowej
- linia rozgraniczająca teren inwestycji drogi krajowej nr 36
- linia rozgraniczająca teren inwestycji drogi krajowej nr 15
- linia rozgraniczająca teren inwestycji innych dróg publicznych
- linia zakresu przebudowy dróg publicznych innych kategorii
- linia terenu dla którego ustala się obowiązek dokonania rozbiórki istn. obiektów budowlanych nie przewidzianych do dalszego użytkowania
- linia terenu dla którego ustala się obowiązek dokonania budowy lub przebudowy sieci uzbrojenia terenu
- linia zakresu obowiązku przebudowy zjazdów
- linia zakresu robót budowlanych, które będą realizowane na podstawie oświadczenia o prawie dysponowania nieruchomością na cele budowlane

728 numery działek ~~729~~ numery działek przed podziałem

693 numery działek objętych inwestycją – drogi krajowe

302 numery działek objętych inwestycją – inne drogi publiczne

740 numery działek na których przewiduje się przebudowę dróg publicznych innych kategorii

988/1 numery działek na których ustala się obowiązek dokonania rozbiórki istn. obiektów budowlanych nie przewidzianych do dalszego użytkowania

691/2 numery działek dla których ustala się obowiązek dokonania budowy lub przebudowy sieci uzbrojenia terenu

728 numery działek dla których ustala sie obowiązek przebudowy zjazdów

1768/1 numery działek, na których roboty budowlane będą realizowane na podstawie oświadczenia o prawie dysponowania nieruchomością na cele budowlane

Rozbudowa dróg krajowych nr 15 i nr 36 w m. Krotoszyn
w ramach zadania:

Rozbudowa dróg krajowych w m. Krotoszyn: droga krajowa nr 15 ma odcinku od km 56+000 do km 57+750 oraz droga krajowa nr 36 na odcinku od km 118+504 do km 119+890 o łącznej długości 3,136 km

MAPA Z LINIAMI ROZGRANICZAJĄCYMI TEREN INWESTYCJI

skala 1:500
arkusz 5 (8)
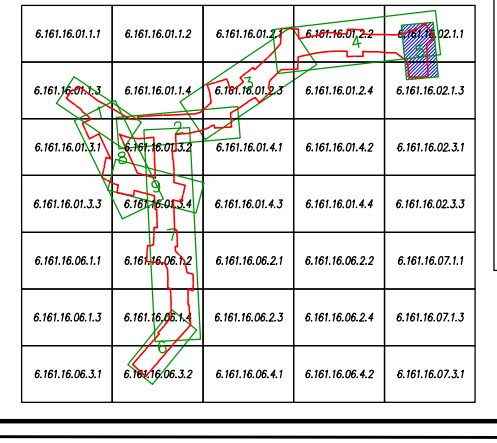
OPRACOWAŁ	IMIĘ I NAZWISKO	NR UPRAWNIEŃ - SPECJALNOŚĆ	PODPIS
PROJEKTANT	mgr inż. Renata Rystof–Chudy	MWP/0241/POOD/04 – drogowa