


MAPA DO CELOW PROJEKTYWOWYCH				WGK 6640.1.18.2024
Oznaczenie kancelaryjne zgłoszenia pracy geodezyjnej				
Jednostka ewidencyjna	identyfikator nazwa	301901 1		
Obręb ewidencyjny	identyfikator nazwa	0001, 0021		
Skala mapy			1:500	
Nazwa układu współrzędnych		prostopadłych płaskich układu wysokościowego sekcja mapy	2000/18 PL-EVRF2007-NH	
Data opracowania mapy			03.01.2024	
zasieg aktualizacji			Linia przerywana	
Informacje o służebnościach gruntowych mających wpływ na zagospodarowanie gruntów, zlokalizowanych w granicach inwestycji			KW nie badano	
Przedsiębiorstwo Geodezyjno Kartograficzne Geo-Kolm inż. Dawid Szymczak ul. Traugotta 1 64-500 Chodzież			inż. Dawid Szymczak godzinto uprawniony nr 23265	
			inż. Dawid Szymczak geodeta uprawniający	
nazwa/ imię i nazwisko wykonawcy podpis osoby reprezentującej wykonawcę				

OŚWIADCZENIE

Oświadczam, że niniejsza mapa opracowana została w wyniku prac geodezyjnych przeprowadzonych przez Przedsiębiorstwo Geodezyjno Kartograficzne Geo-Nawi i zgłoszonych Staroście Piłskiemu pod identyfikatorem W GK.6640.1.18.2024. Kierownikiem prac geodezyjnych był Dawid Szymczak posiadający uprawnienia zawodowe nr 23325
Wyniki prac geodezyjnych uzyskały pozytywny wynik weryfikacji potwierdzony Protokołem nr 1 z dnia 17.01.2024
Identyfikator materiału zasobu P.3019.2024.109
Jestem świadomy odpowiedzialności karnej za złożenie fałszywego oświadczenia.

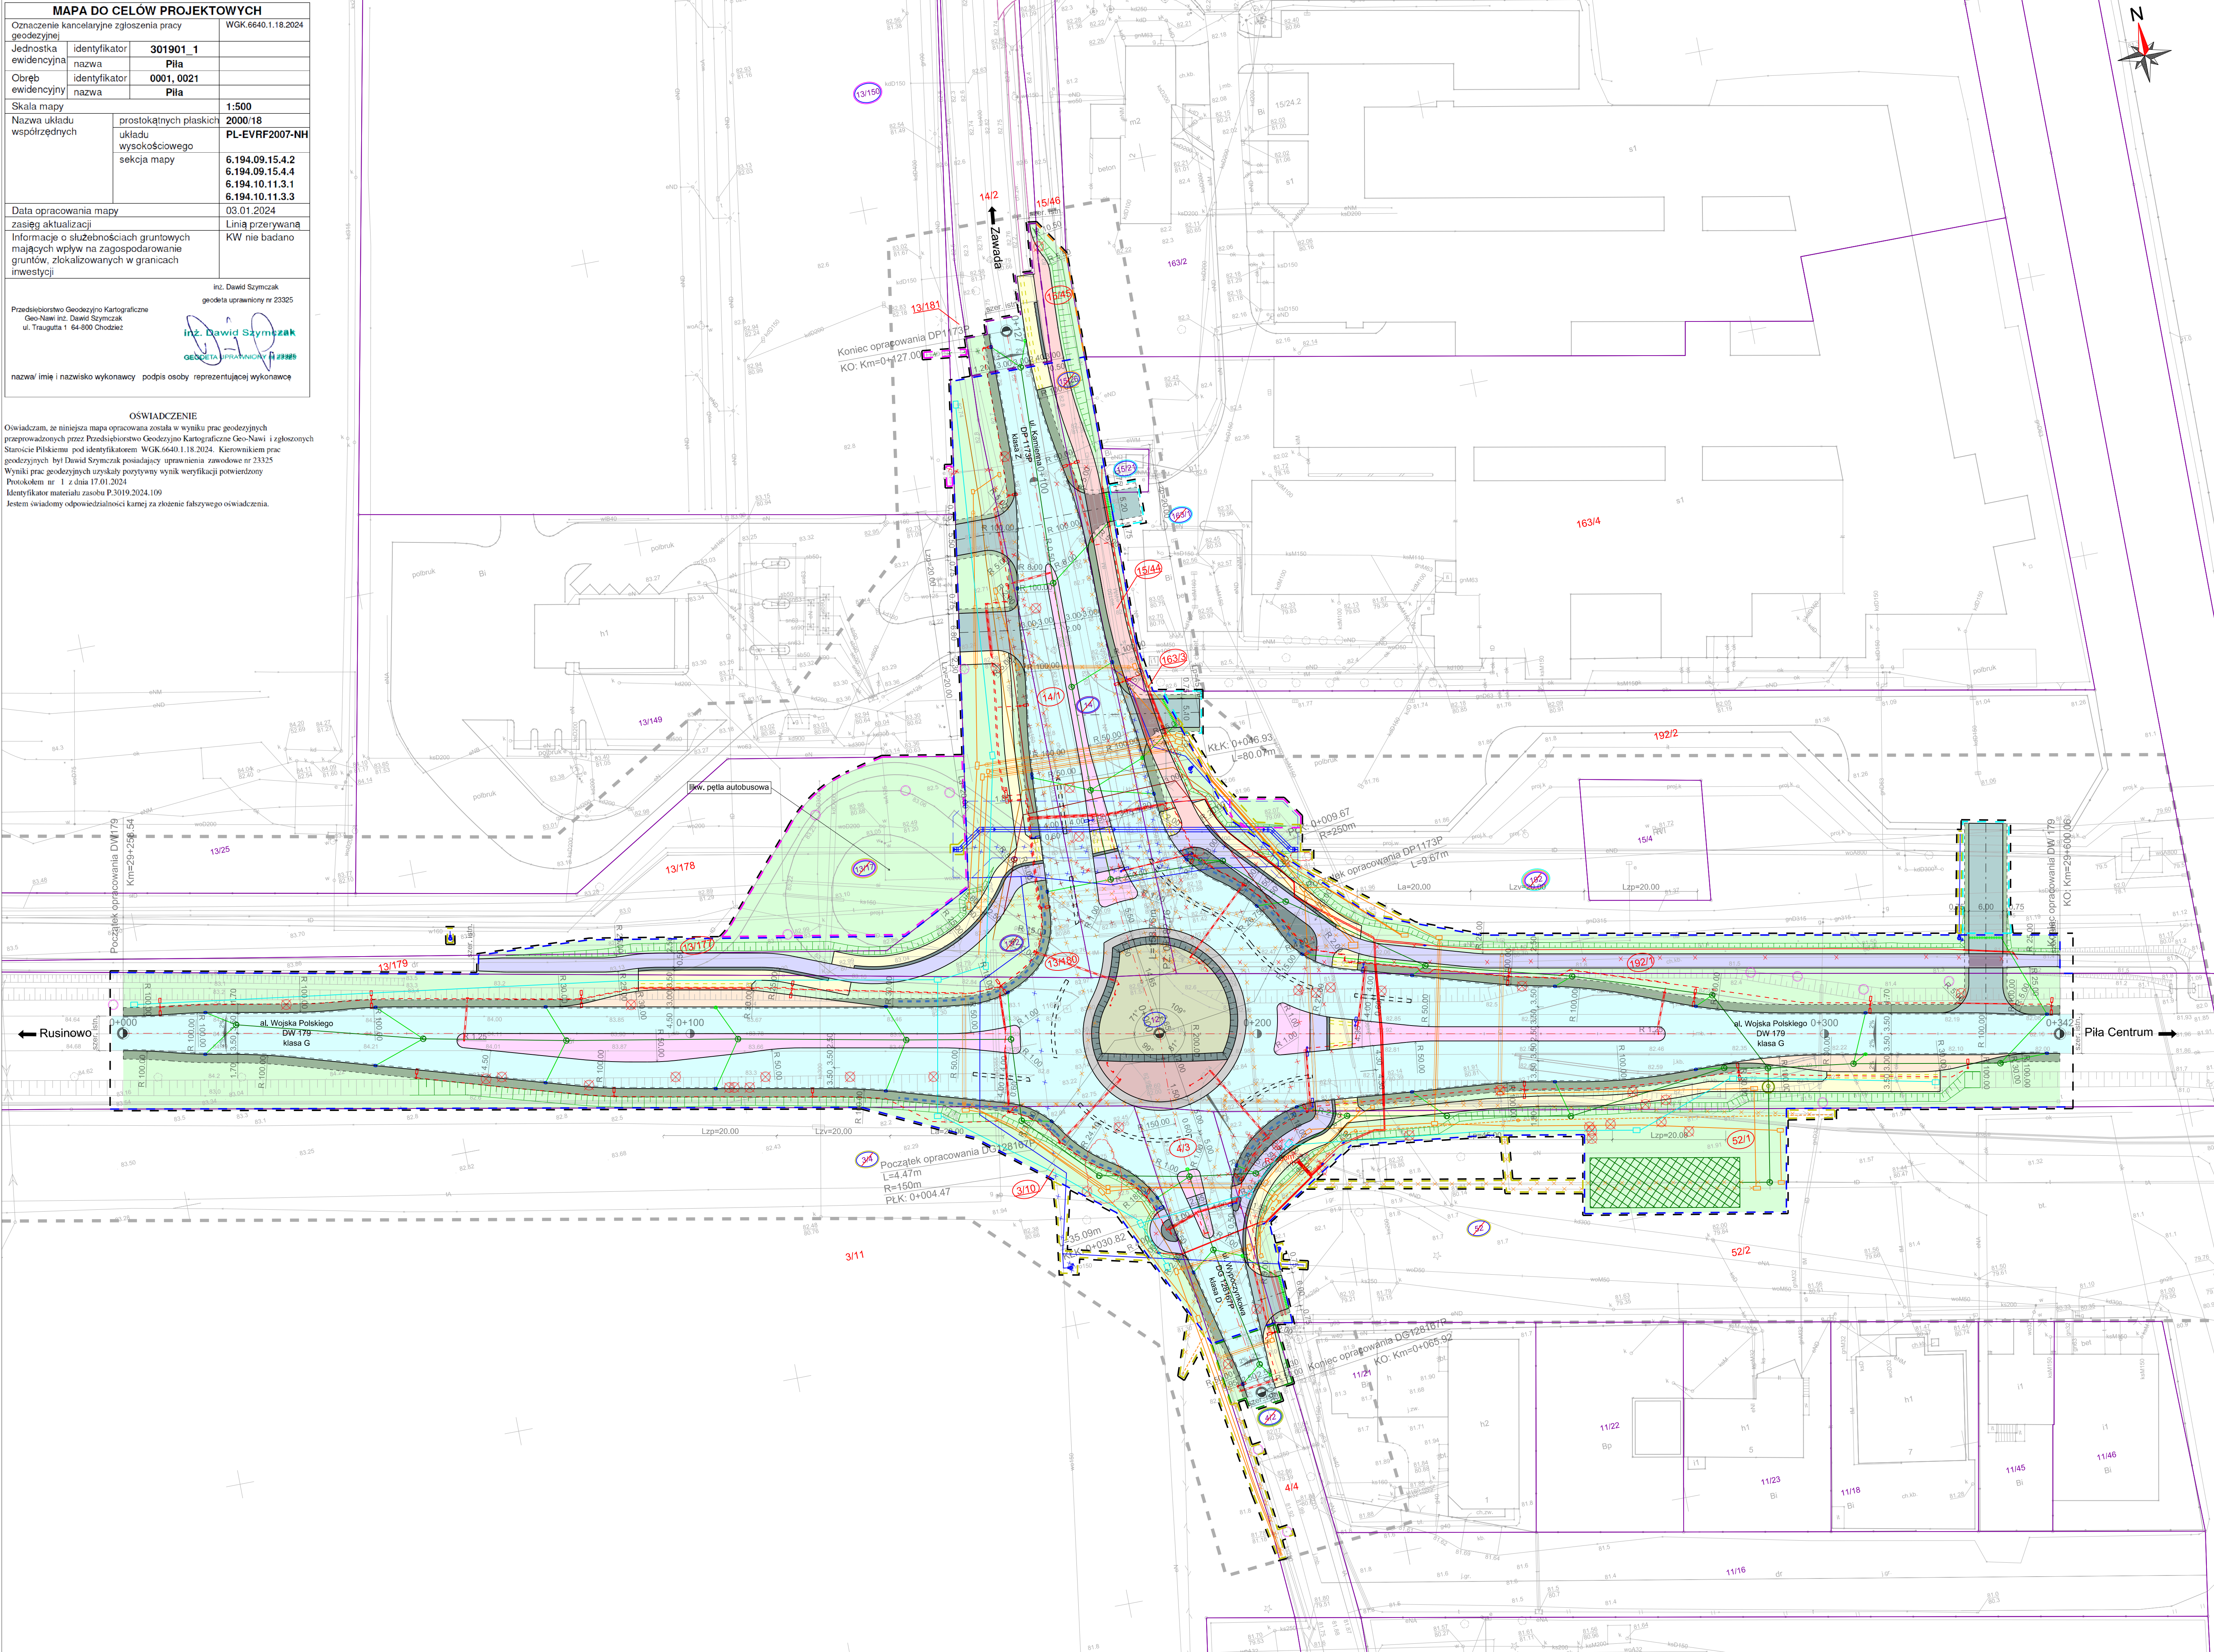

LEGENDA:

- | | |
|--|--|
| | - lśt. granice działek |
| | - proj. oś jezdni |
| | - proj. oś zjazdów |
| | - proj. krawężnik / opornik / obrzeże |
| | - proj. krawędź pobocza |
| | - proj. ściek przykrawężnikowy |
| | - proj. pas separujący ruch |
| | - proj. jezdnią o nawierzchni bitumicznej |
| | - proj. chodnik o nawierzchni z bet. kostki brukowej gr. 8 cm, szarej |
| | - proj. droga dla rowerów o nawierzchni bitumicznej |
| | - proj. droga dla rowerów o nawierzchni bitumicznej - wzmocniona |
| | - proj. droga dla pieszych i rowerów o nawierzchni bitumicznej |
| | - proj. droga dla pieszych i rowerów o nawierzchni bitumicznej - wzmocniona |
| | - proj. zjazd o nawierzchni z bet. kostki brukowej gr. 8 cm, grafitowej |
| | - proj. wyspa kanalizująca z bet. kostki brukowej gr. 8 cm, czerwonej |
| | - proj. pierścień ronda z kostki kamiennej 15/17 cm fugowanej żywicą |
| | - proj. zatoka dla autobusów z kostki kamiennej 15/17 cm fugowanej żywicą |
| | - proj. wyspa ronda z kruszywa łamanego 0/31,5 mm na geowłókninie |
| | - proj. zabruk z kostki kamiennej 8/11 cm |
| | - proj. umocniona wyspa ronda z kostki kamiennej 15/17 cm fugowanej żywicą |
| | - proj. zieleń |
| | - proj. zieleń umocniona płytami ażurowymi |
| | - proj. pobocze gruntowe |
| | - proj. pobocze gruntowe zjazdu |
| | - proj. zestaw do rozszczepiania |
| | - proj. skarpa nasypu |
| | - proj. bariera drogowa |
| | - proj. płytki ostrzegawcze z wypustkami 30x30 cm gr. 8 cm, żółte |
| | - drzewo / zakreślenie przeznaczone do wycinki |
| | - drzewo do zabezpieczenia |
| | - proj. sieci elektroenergetycznej |
| | - proj. linie kablowe (oświetlenie drogowe i znaki aktywne) |
| | - proj. szafka elektryczna |
| | - proj. oświetlenie drogowe / przejście dla pieszych i przejazdów rowerowych |
| | - proj. rura ochronna (elektroenergetyczna) |
| | - proj. lokalizacja znaków aktywnych |
| | - proj. likwidacja sieci elektroenergetycznej |
| | - proj. hydrant |
| | - proj. wodociąg |
| | - strefa ochronna wodociągu |
| | - proj. likwidacja wodociągu |
| | - proj. gazociąg |
| | - proj. likwidacja gazociągu |
| | - proj. kanalizacja deszczowa |
| | - proj. separator |
| | - proj. przykanalik |
| | - proj. wpust krawężnikowo-jezdniowy / jezdniowy |
| | - proj. studnia wpuszta |
| | - proj. odwodnienie liniowe zjazdu |
| | - proj. likwidacja kanalizacji deszczowej |
| | - proj. kanalizacja sanitarna |
| | - proj. likwidacja kanalizacji sanitarnej |
| | - proj. sieć telekomunikacyjna doziemna |
| | - proj. sieć telekomunikacyjna nadziemna |
| | - proj. skup (telekomunikacja) |
| | - proj. rura ochronna (telekomunikacja) |
| | - proj. likwidacja sieci telekomunikacyjnej |
| | - proj. kanał technologiczny |
| | - elementy objęte odrębnym opracowaniem projektowym "Budowa i przebudowa |

-  - numery działek, na których zlokalizowana jest inwestycja
 -  - numery działek, na których ustala się obowiązek przebudowy zjazdu
 -  - numery działek, na których ustala się obowiązek przebudowy drogi gminnej
 -  - numery działek, na których ustala się obowiązek przebudowy drogi powiatowej
 -  - numery działek, na których ustala się obowiązek przebudowy drogi powiatowej
 -  - numery działek, na których ustala się obowiązek przebudowy sieci ubz. terenu
 -  - numery działek, na których ustala się obowiązek rozbiórki istn. obiektów bud.
 -  - numery działek które ulegają podziałowi
 -  - numery działek po podziale
 -  - numery działek po podziale, na których zlokalizowana jest inwestycja
-  - linia terenowa niezbędnego dla obiektów budowlanych
 -  - linia rozgraniczająca teren inwestycji dla zabudowy drog wojewódzkiej nr 179
 -  - linia rozgraniczająca teren inwestycji dla zabudowy drog powiatowej nr 1173P
 -  - linia terenu, na którym ustala się obowiązek przebudowy zjazdu
 -  - linia terenu, na którym ustala się obowiązek przebudowy drogi gminnej
 -  - linia terenu, na którym ustala się obowiązek przebudowy drogi powiatowej
 -  - linia terenu, na którym ustala się obowiązek przebudowy sieci uzbrojenia terenu
 -  - linia terenu, na którym ustala się obowiązek rozbiórki istn. obiektów bud.

JEDNOSTKA PROJEKTOWA

SD PROJEKT Sp. z o.o.
ul. 28 Czerwca 1956 r. 39
61-441 Poznań

NAZWA I ADRES INWESTORA

Zarząd Województwa Wielkopolskiego

al. Niepodległości
64, 74, 84,7034

w imieniu którego działam

Wielkopolski Zarząd Dróg

w Poznaniu

61-623 Poznań

	B	A	C	D
--	---	---	---	---

TEMAT: Rozbudowa skrzyż.
PRACOWNIA: Wojska Polskiego) z

	z drogą gminną nr
--	-------------------

STADIUM:	PROJET 2

FUNKCJA	IMIĘ I NAZWISKO
GŁÓWNY	

PROJEKTANT	mgr inż. Tomasz RUKN
------------	----------------------

DATA:	październik 202
-------	-----------------

MAPA Z PRC

PRZEBIEC

k. projektowy: 614, ss. 12, dss.

SD PROJEKT



śdziałek



regul. wojewódzkiej nr 179 (Al.

1173P (ul. Wypoczynkowa) w m. P

ODAROWANIA TERENU	
PRAWNIENIA	PODPIS

KP/0124/PW/OD/18	
------------------	--

SKALA:	1:500
WANYM	RYS. NR

ROGI

PDF:614_ps_13_ZRID_594mm.