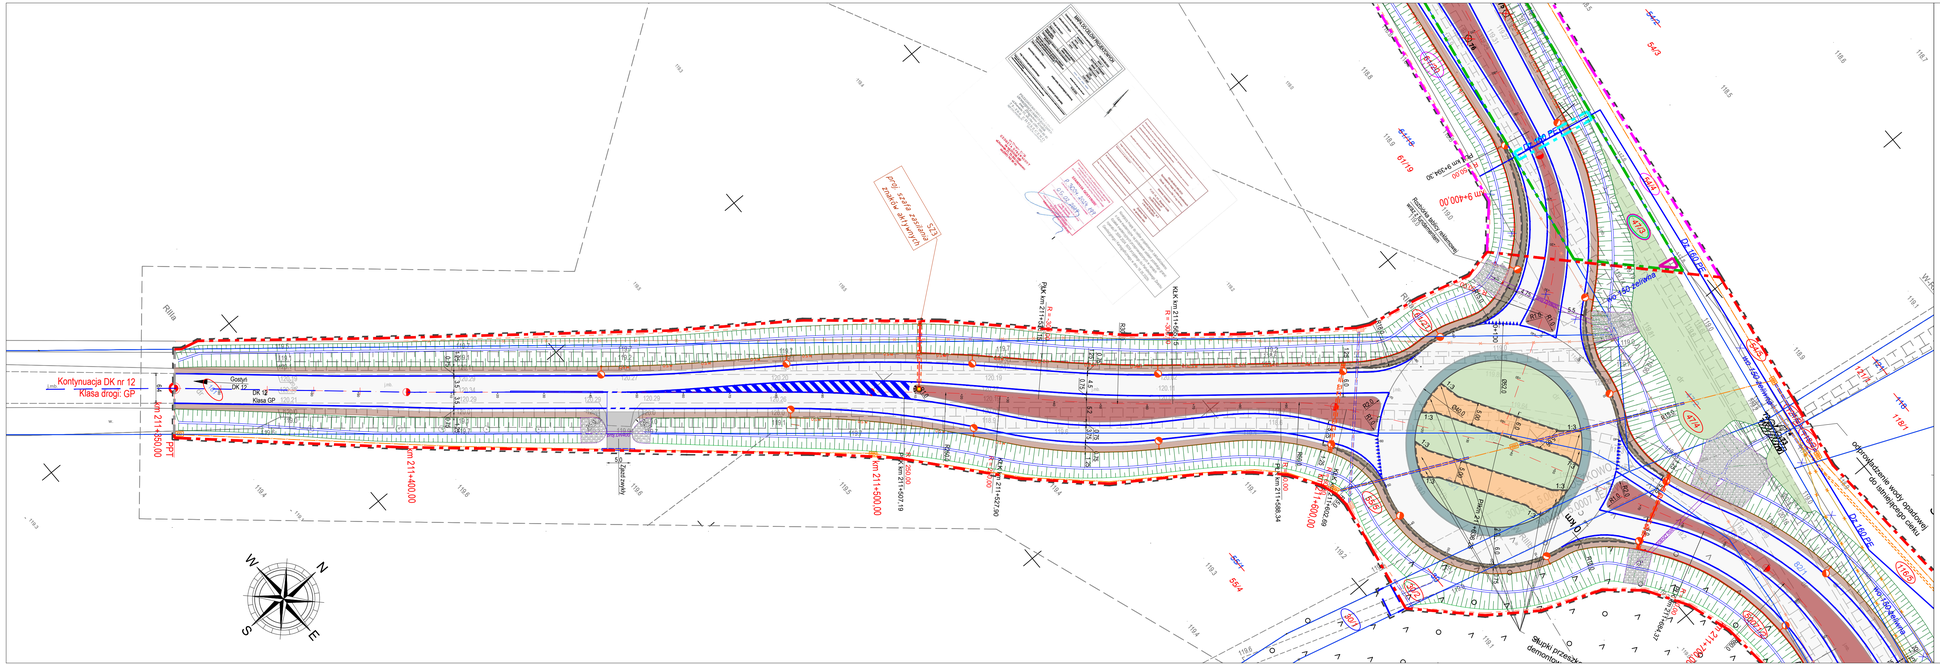
Kontynuacja DK nr 12
Klasa drogi. GP
km 211+400.00
km 211+500.00
km 211+600.00
