



LEGENDA:


- oś główna wg. kilometracji DW
- oś pomocnicza do wytyczenia drogi dla rowerów
- oś zjazdów
- krawężdź pobocza
- krawężnik betonowy 20x30 cm wyniesiony 12 cm
- krawężnik betonowy 20x30 cm zatopiony na "0"
- istniejący krawężnik betonowy 20x30 cm
- obrzeże betonowe 8x30 cm
- krawężnik najazdowy 20x22 cm
- opornik betonowy 12x25 cm
- ściek przykrawężnikowy
- krawędź zjazdów
- odcinkowe zarurowanie rowu fi 500
- wykonanie przepustów pod koroną drogi
- ława z betonu C25/30 pod przepusty
- rów
- drzewa do wycinki
- wpust krawężnikowo - jezdniowy
- studnia rewizyjna kanalizacji deszczowej
- prefabrykowany wylot kanalizacji do rowu
- kolektor kanalizacji deszczowej
- przykanalik
- granice nieruchomości
- teren niezbędny dla obiektów budowlanych
- linia rozgraniczająca teren drogi wojewódzkiej
- linia terenu na której ustala się obowiązek budowy lub przebudowy zjazdów
- linia terenu na której ustala się obowiązek budowy lub przebudowy innych dróg publicznych
- teren niezbędny do przebudowy urządzeń wodnych lub urządzeń melioracji wodnych szczegółowych

- działki na których zlokalizowano inwestycję stanowiące własność Inwestora
- działki na których zlokalizowano inwestycję do przejęcia w całości
- działki na których zlokalizowano inwestycję dla krótkich sporządzono oświadczenie o prawie do dysponowania nieruchomością na cele budowlane
- działki do podziału na których zlokalizowano inwestycję
- działki na których ustala się obowiązek budowy lub przebudowy zjazdów
- działki na których ustala się obowiązek budowy lub przebudowy innych dróg publicznych
- działki na których ustala się obowiązek przebudowy urządzeń wodnych lub urządzeń melioracji wodnych szczegółowych
- system FON
- oświetlenie przejść dla pieszych z zasilaniem solarno - wiatrowym,
- działki po podziale przewidziane pod inwestycję
- działki po podziale pozostające przy obecnym właścicielu

- kanał technologiczny (KTu)
- kanał technologiczny (KTp)
- studnia kablowa (kanał technologiczny)

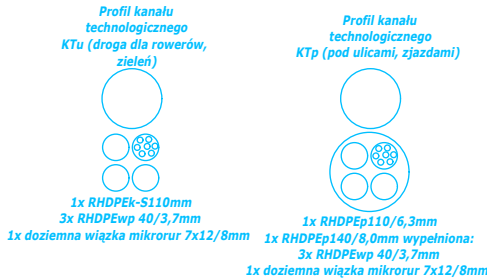

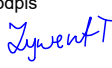jednostka projektowa			WŁAŚCICIEL: ADAM CHMIELEWSKI		
			ADRES: UL.RTM.W.PIŁECKIEGO 16/25 62-400 SŁUPCA		
			TEL: +48 63 241 01 74		
			KOM: +48 506 713 806		
			E-MAIL: biuro@acdroga.pl		
			WWW: www.acdroga.pl		
PRAWA AUTORSKIE ZASTRZEŻONE COPY RIGHTS RESERVED Przedmiotowy projekt chroniony jest prawem autorskim zgodnie z art. 1 Ustawy o Prawie Autorskim i Prawach Pokrewnych z dnia 4 lutego 1994 r. (dz. U. nr 24 poz. 83)					
zadanie	ROZBUDOWA DROGI WOJEWÓDZKIEJ NR 182 POLEGAJĄCA NA BUDOWIE DROGI DLA ROWERÓW W M. STARE MIASTO				
obiekt	Droga wojewódzka nr 182 od km: 33+515,00 do km: 35+180,00				
inwestor	 Wielkopolski Zarząd Dróg Wojewódzkich w Poznaniu ul. Wilczak 51 61-623 Poznań				
rysunek	MAPA Z PROPONOWANYM PRZEBIEGIEM DROGI - LEGENDA				
projektant branży drogowej	inż. Adam Chmielewski			podpis	
	WKP/0231/POOD/06 w specjalności drogowej				
sprawdzający branży drogowej	mgr inż. Dominik Juszcza			podpis	
	WKP/0347/POOD/23 w specjalności drogowej				
opracował	Tomasz Zywert			podpis 	
stadium	branża	skala	data	nr rysunku	strona
Załącznik do wniosku		1:500	01.2026	1.0	6a

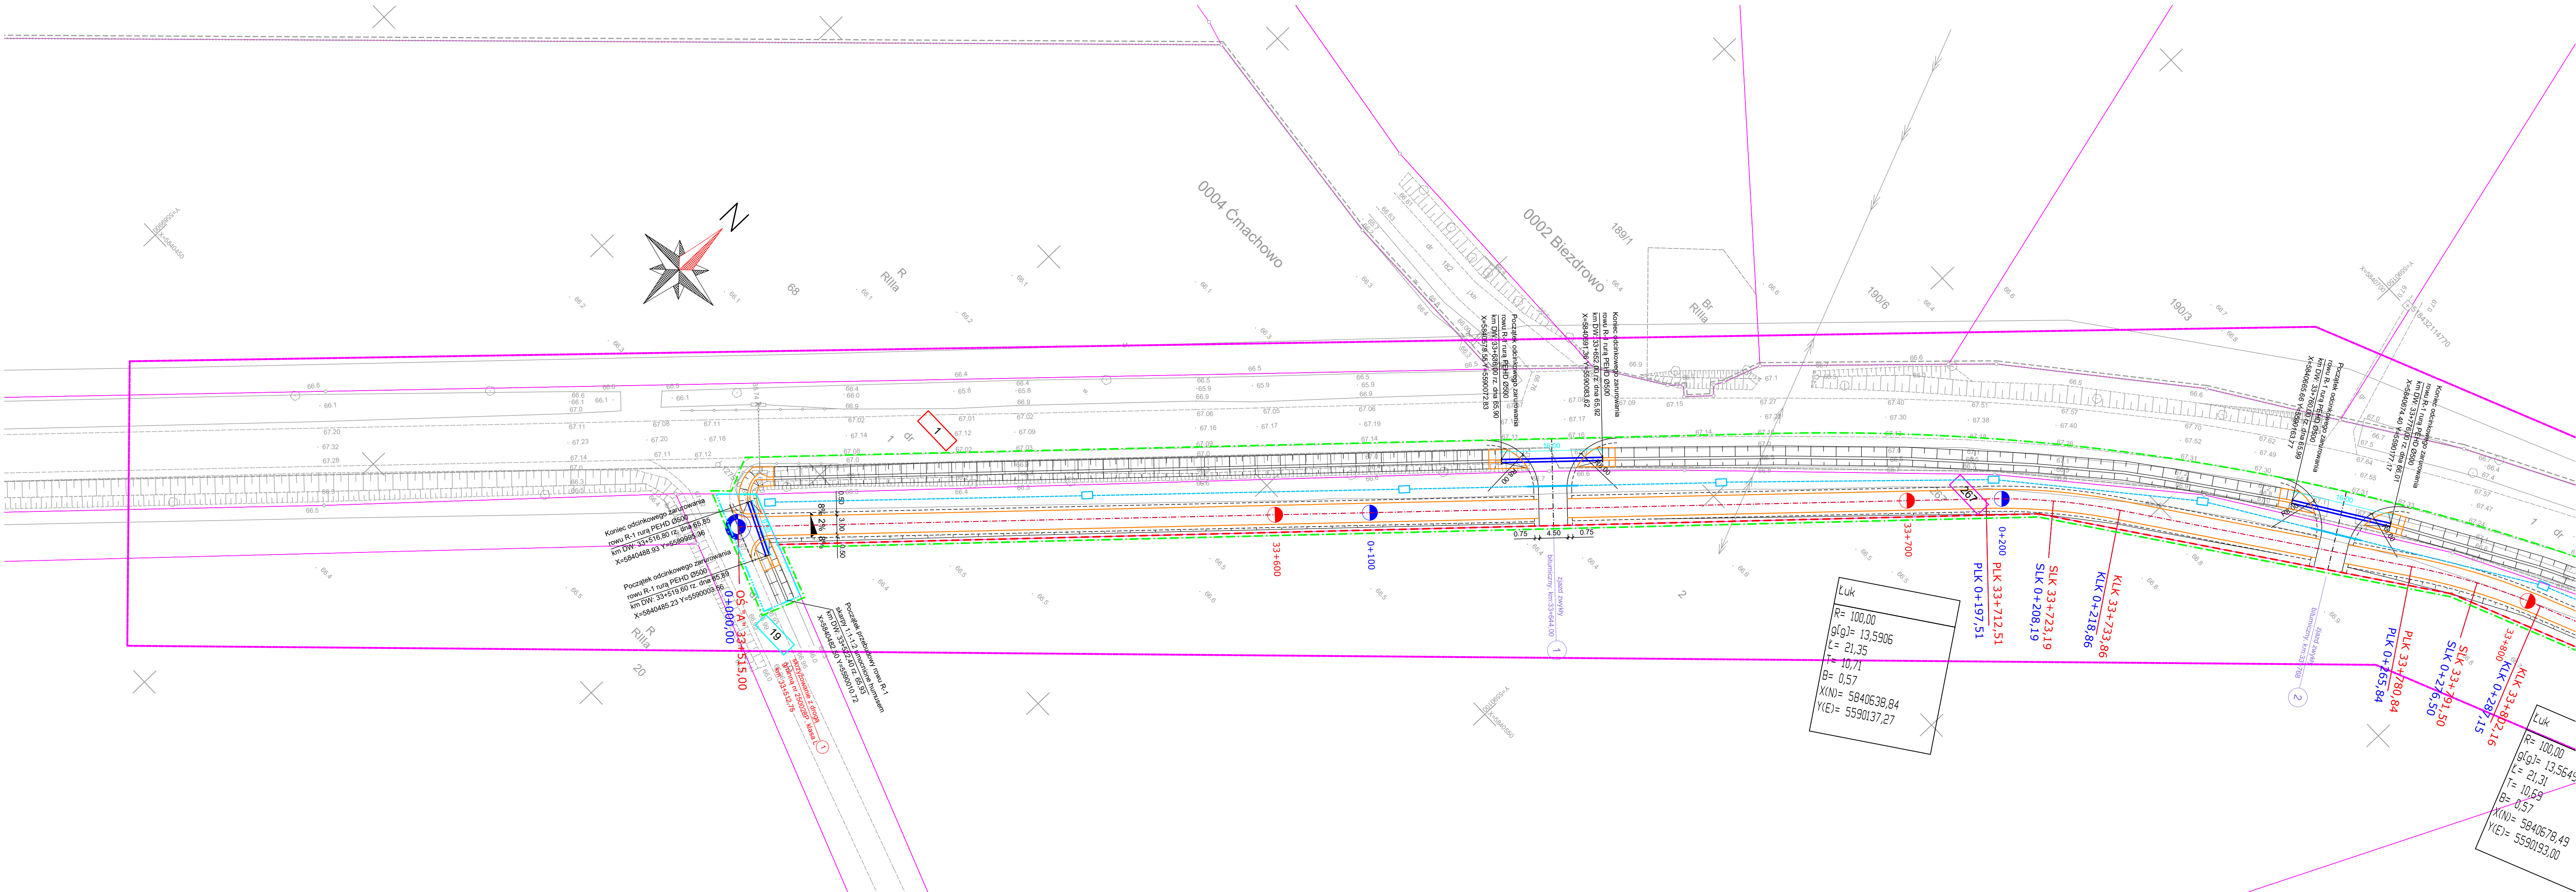



MAPA DO CELÓW PROJEKTOWYCH	
Identyfikator zgłoszenia prac geodezyjnych	GK-III.6640.1.1410.2024
Nazwa miejscowości	Stare Miasto - Cmachowo
Jednostka ewidencyjna	Identyfikator nazwa 302408_5 Wronki - obszar wiejski
Obręb ewidencyjny	Identyfikator nazwa 0002; 0004 Biezdrowo; Cmachowo
Skala mapy	1:500
Nazwa układu współrzędnych	prostokątnych układu wysokości PL-2000/5 PL-EVRF2007-NH
Sekcja	5.184.32.22.1.4; 5.184.32.22.1.3; 5.184.32.22.3.2; 5.184.32.22.3.1
Data opracowania mapy	
12.09.2024 r.	
GEO - Center Usługi Geodezyjne inż. Krzysztof Koszarek ul. Dolna Wilda 38B lok. 1, 61-552 Poznań	
Adrian Nadgrodiewicz nr. upr. 23002	
nazwa i imię i nazwisko wykonawcy który opracował mapę	
imię i nazwisko geodety uprawnionego,	
Wykonanie niniejszej mapy nie było poprzedzone ustaleniami dotyczącymi ewentualnych służebności gruntowych obciążających grunty położone w granicach projektowanej inwestycji budowlanej. Nie wyklucza się istnienia innych nie wykazanych na niniejszej mapie urządzeń podziemnych, które nie były zgłoszone do inwentaryzacji.	
Zasięg aktualizacji:	

Adrian
Nadgrodiewicz
CZ
Elektronicznie
podpisany przez Adrian
Nadgrodiewicz
Data: 2025.01.23
08:26:28 +01'00'

Prowadzący i kierujący pracami geodezyjnymi w wyniku prac geodezyjnych i kartograficznych, których rezultaty zawiera opisanie techniczny prototypu ewidencyjny. Szczegółowe informacje, do jakich świadomych zgodności danych kartograficznych i geodezyjnych.	
Identyfikator zgłoszenia prac geodezyjnych	GK-III.6640.1.1410.2024
Organ służby geodezyjnej, który otrzymał zgłoszenie	Starosta Szamotulski
Wykonawca prac geodezyjnych	GEO-Center Usługi Geodezyjne inż. Krzysztof Koszarek
Nr oraz data sporządzenia dokumentu zawierającego wyniki powyższej wytykacji	Protokół Weryfikacji Nr 1 z dnia 27.01.2025
Identyfikator materiału zasadu Data projektu do zasadu	P.3024.2024.135 22.01.2025
Imię i nazwisko oraz nr uprawnień zawodowych kierownika prac	Adrian Nadgrodiewicz Nr uprawnień 23002

Za zgodność z oryginałem
inż. Adam Chmielewski
nr uprawnień: WKP/0231/POOD/06

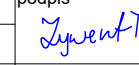jednostka projektowa		WŁAŚCICIEL: ADRES: TEL: KOD: E-MAIL: WWW:	ADAM CHMIELEWSKI UL. RYBA W POŁECKIEGO 1025 62-400 ŚLUPCA +48 63 241 01 74 +48 608 713 386 biuro@chmielewski.pl www.chmielewski.pl			
PRAWA AUTORSKIE ZASTRZEŻONE. COPYRIGHTS RESERVED Przedmiotowy projekt chroniony jest prawem autorskim zgodnie z art. 1 Ustawy o Prawie Autorskim i Prawach Pokrewnych z dnia 4 lutego 1994 r. (dz. U. nr 24 poz. 83)						
zadanie		ROZBUDOWA DROGI WOJEWÓDZKIEJ NR 182 POLEGAJĄCA NA BUDOWIE DROGI DLA ROWERÓW W M. STARE MIASTO				
obiekt		Droga wojewódzka nr 182 od km: 33+515,00 do km: 35+180,00				
inwestor		 Wielkopolski Zarząd Dróg Wojewódzkich w Poznaniu ul. Włoczek 51 61-623 Poznań				
rysunek		MAPA Z PROPONOWANYM PRZEBIEGIEM DROGI				
projektant branży drogowej	inż. Adam Chmielewski				podpis	
sprawdzający branży drogowej	mgr inż. Dominik Juszcak				podpis	
opracował	Tomasz Żywert				podpis 	
stadium	branża	skala	data	nr rysunku	strona	
Załącznik do wniosku		1:500	01.2026	1.1	6b	

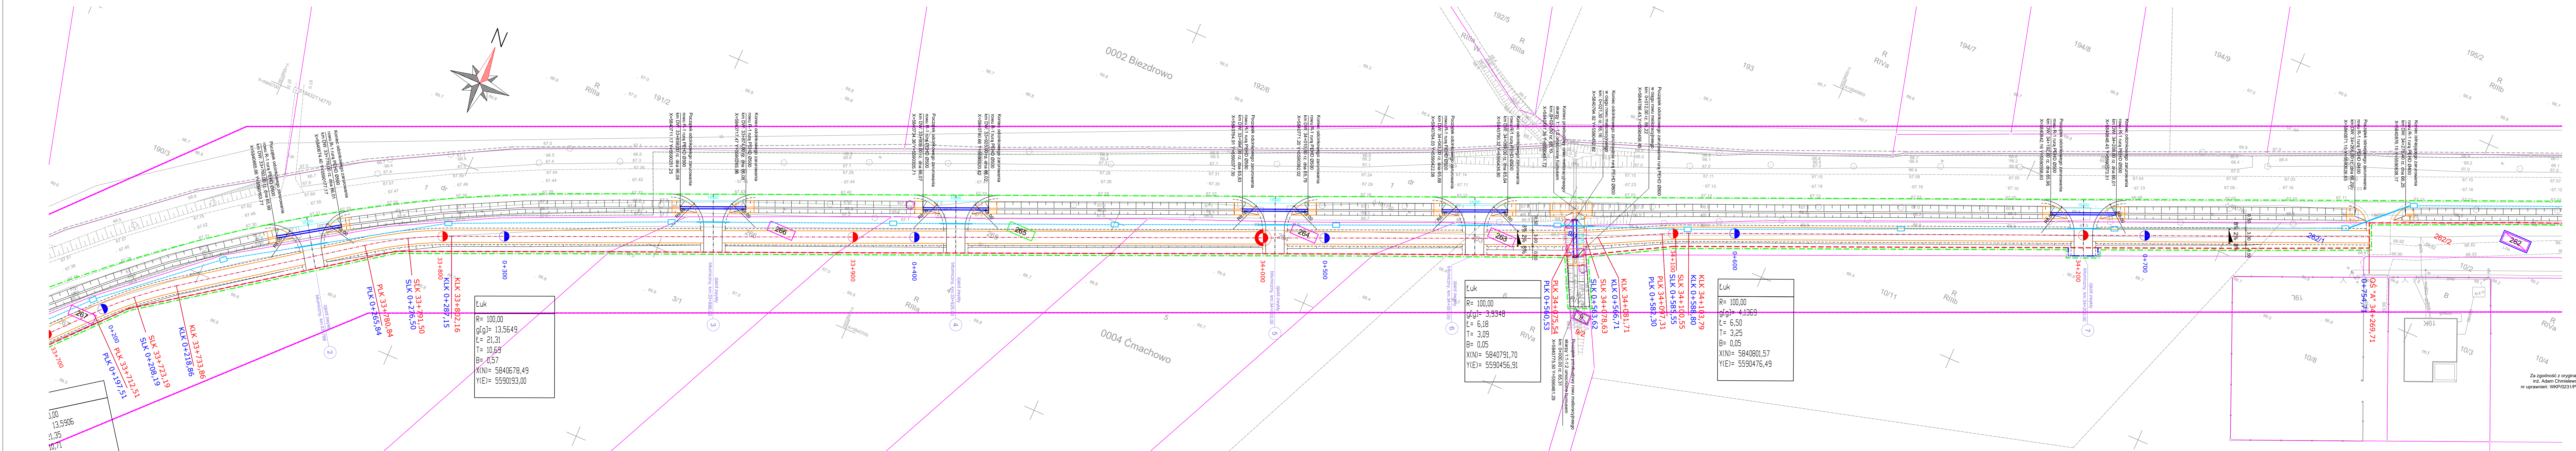

MAPA DO CELÓW PROJEKTOWYCH		
Identyfikator zgłoszenia prac geodezyjnych		GK-III.6640.1.1410.2024
Nazwa miejscowości		Stare Miasto - Ćmachowo
Jednostka ewidencyjna	identyfikator	302408_5
	nazwa	Wronki - obszar wiejski
Obręb ewidencyjny	identyfikator	0002; 0004
	nazwa	Biezdrowo; Ćmachowo
Skala mapy		1:500
Nazwa układu współrzędnych		PL-2000/5
Sekoja		5 184.32.22.2.1; 5 184.32.22.1.2; 5 184.32.22.1.2
Data opracowania mapy		12.09.2024 r.
GEO - Center Usługi Geodezyjne inż. Krzysztof Koszarek ul. Dolna Włda 38B lok. 1, 61-552 Poznań		
Adrian Nadgrodziewicz nr. upr. 23002		
nazwa/imię i nazwisko wykonawcy imię i nazwisko geodety uprawnionego, który opracował mapę		
Wykonanie niniejszej mapy nie było poprzedzone ustaleniami dotyczącymi ewentualnych służebności gruntowych obciążających grunty położone w granicach projektowanej inwestycji budowlanej. Nie wyklucza się istnienia innych nie wykazanych na niniejszej mapie urządzeń podziemnych, które nie były zgłoszone do inwentaryzacji.		
Zasieg aktualizacji:		

Adrian Nadgrodziewicz

icZ

Elektronicznie podpisany przez Adrian Nadgrodziewicz

Data: 2025.01.23 08:26:08 +01'00'

Arkusz 2

Podawaczem, że niniejszy dokument został opracowany w wyniku prac geodezyjnych i kartograficznych, których rezultaty zawiera opiewa techniczny pożytywny ewentualny. Jednocześnie informuję, że jestem świadomy odpowiedzialności karnej za złożenie fałszywego oświadczenia.

Identyfikator zgłoszenia prac geodezyjnych: GK-III.6640.1.1410.2024


Organ służby geodezyjnej, który otrzymał zgłoszenie: Stanisław Szamulski

Wykonawca prac geodezyjnych: GEO-Center Usługi Geodezyjne inż. Krzysztof Koszarek

Protokół Weryfikacji: z dnia 22.01.2025

Identyfikator materiału zasobu: P.3024.2024.135

Imię i nazwisko oraz nr uprawnień zawodowych kierownika prac: Adrian Nadgrodziewicz nr uprawnień 23002

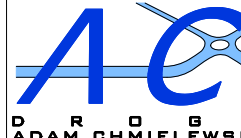jednostka projektowa				WŁAŚCICIEL: ADAM CHMIELEWSKI	
				UL. RTM W PILECKIEGO 162S	
				ADRES: 62-400 SŁUPCA	
				TEL: +48 63 241 01 74	
				KOM: +48 666 713 806	
				E-MAIL: biuro@adac.pl	
				WWW: www.adac.pl	
PRAWA AUTORSKIE ZASTRZEŻONE. COPY RIGHTS RESERVED					
Przedmiotowy projekt chroniony jest prawem autorskim zgodnie z art. 1 Ustawy o Prawie Autorskim i Prawach Pokrewnych z dnia 4 lutego 1994 r. (dz. U. nr 24 poz. 83)					
zadanie		ROZBUDOWA DROGI WOJEWÓDZKIEJ NR 182 POŁĘGAJĄCA NA BUDOWIE DROGI DLA ROWERÓW W M. STARE MIASTO			
obiekt		Droga wojewódzka nr 182 od km: 33+515,00 do km: 35+180,00			
inwestor		 Wielkopolski Zarząd Dróg Wojewódzkich w Poznaniu ul. Wilczak 51 61-623 Poznań			
rysunek		MAPA Z PROPONOWANYM PRZEBIEGIEM DROGI			
projektant branży drogowej		inż. Adam Chmielewski WPKiD231/POOD/06 w specjalności drogowej		podpis	
sprawdzający branży drogowej		mgr inż. Dominik Juszcak WPKiD231/POOD/23 w specjalności drogowej		podpis	
opracował		Tomasz Zywiert		podpis 	
stadium		branża		skala	
				data	
Załącznik do wniosku		1:500		01.2026	
				nr rysunku	
				1.2	
				strona	
				6c	

