


MAPA DO CELÓW PROJEKTOWYCH Arkusz 1(2)			
Identyfikator zgłoszenia pracy geodezyjnej	GK.U.6640.1353.2024		
Polozenie	Ulanowo, Michalczka, Charbowo		
Jednostka ewidencyjna	identyfikator	300305_5	
	nazwa	Klecko	
Obreb ewidencyjny	identyfikator	0019	0013 0006
	nazwa	Ulanowo	Michalczka Charbowo
Skala mapy	1:500		
Nazwa układu współrzędnych	prostokątnych	2000 południk 18	
	układu wysokości	PL-EVRF2007-NH	
Oznaczenie granic obszaru, który był przedmiotem aktualizacji	-----		
Data opracowania mapy	05 czerwca 2024 r.		
Informacja o słuźobnościach gruntowych mających wpływ na zapropozowane granice działek w granicach projektowanej inwestycji			
Działka nr	Wg zasięgu		
Księga Wieczysta nr	Wg zasięgu		
Powierzchnia	Wg zasięgu		
Piotr Szymański nr upr. 23477	GEODETA SZYMAŃSKI		
nazwiskiem i nazwisko wykonawcy	mgr inż. Piotr Szymański		
podpis osoby reprezentującej wykonawcę	al. Niepodległości 34, 61-714 Poznań tel. 501 667 115, geodeta.szymanski@wp.pl NIP 7842131019, REGON 301146268 nr uprawnień 23477		
Piotr Szymański nr upr. 23477	imię i nazwisko geodety uprawnionego, nr uprawnień i podpis geodety, który opracował mapę		
W zakresie mapy zasadniczej (nie) stwierdzono zmian(y) W zakresie ewidencji gruntów (nie) stwierdzono zmian(y).			
Nie wykazał się istnieniem w terenie innych urządzeń podziemnych, dla których brak było informacji branżowych i nie zostały odnotowane w planie.			
Identyfikator materiału zasobu	P.3003.2024.1994		
Data przyjęcia do zasobu	26.06.2024r.		

Poświadczam, że niniejszy dokument został opracowany w wyniku prac geodezyjnych i kartograficznych, których rezultaty zawiera operat techniczny pozytywnie zweryfikowany. Jednocześnie informuję, że jestem świadomy odpowiedzialności karnej za złożenie fałszywego oświadczenia.

Identyfikator zgłoszenia prac geodezyjnych	GK.U.6640.1353.2024
Organ służby geodezyjnej, który otrzymał zgłoszenie	Starosta Gnieźnieński
Wykonawca prac geodezyjnych	GEODETA SZYMAŃSKI mgr inż. Piotr Szymański
Nr oraz data sporządzenia dokumentu zawierającego wynik pozytywnej weryfikacji	Protokół weryfikacji Nr 1 z dnia 26.06.2024r.
Imię i nazwisko oraz nr uprawnień zawodowych kierownika prac	Piotr Szymański Nr uprawnień 23477

Signed by /
Podpisano przez:
Piotr Jan Szymański
Date / Data:
2024-06-27 07:34

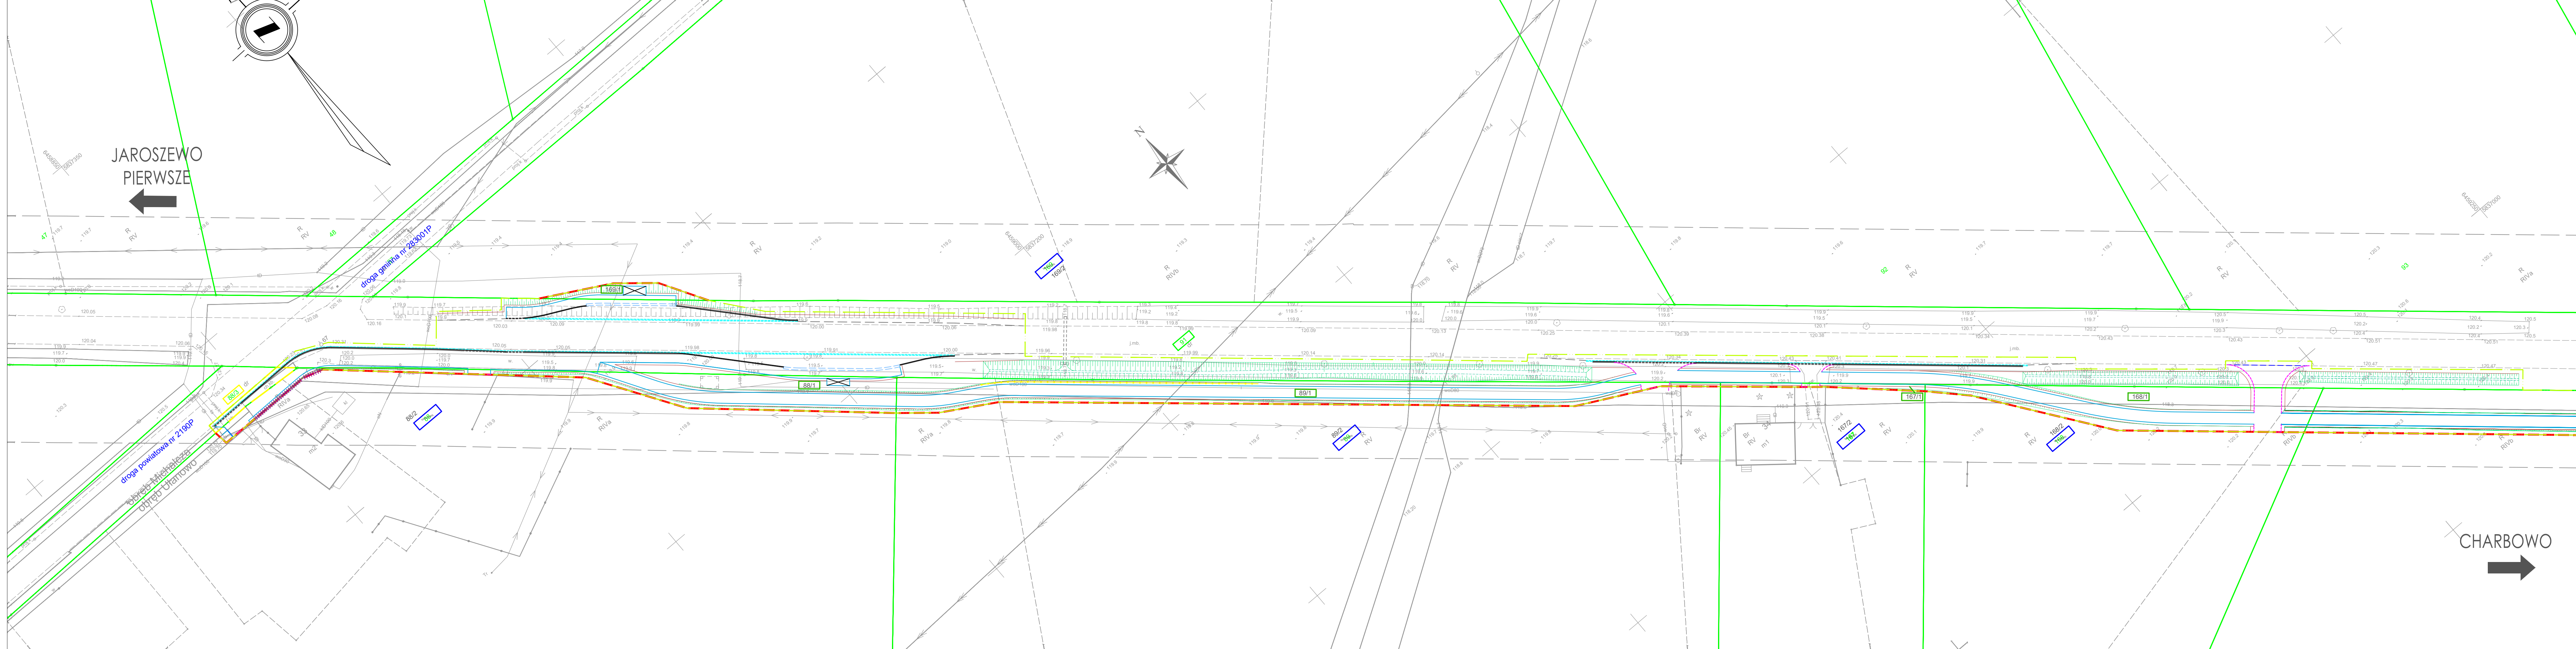

- Legenda**
- proj. krawężnik betonowy, typ uliczny 20x30x100cm, koloru szarego
 - proj. krawężnik betonowy, typ uliczny 20x30x100cm (obniżony h=2cm)
 - proj. krawężnik betonowy 20x22x100cm (najazdowy)
 - proj. opornik betonowy 12x25x100 cm (wtopiony)
 - proj. ściek międzyjezdniowy z 2 rzędów betonowej kostki brukowej koloru szarego
 - proj. obrzeże betonowe 8x30x100 cm
 - proj. krawędź pobocza
 - proj. krawędź jezdni
 - proj. balustrada ochronna U-11a
 - proj. krawężnik peronowy
 - proj. przebudowa rowu
 - ogrodzenie po przestawieniu
 - proj. ściek przykrawężnikowy wg odrębnego opracowania
 - 910 - nr działek przeznaczonych pod inwestycję - teren który jest własnością Województwa
 - 997 - nr działek przeznaczonych pod inwestycję do podziału
 - 105/46 - nr działek po podziale przeznaczonych pod inwestycję
 - 105/48 - nr działek po podziale poza inwestycją
 - 961 - nr działek przeznaczonych pod inwestycję - teren niezbdny do dokonania przebudowy dróg innych kategorii
 - GRANICA TERENU NIEZBDNEGO DLA OBIEKTÓW BUDOWLANYCH, W TYM:
 - zakres inwestycji - linia rozgraniczająca
 - zakres inwestycji - nieruchomości poza liniami rozgraniczającymi, dla których ustala się obowiązek dokonania przebudowy dróg innych kategorii

WYKONAWCA Buro Projektowo - Konsultingowe MKK ul. Długa 148 61-800 Poznań tel. 61-415-25-21, 603-054-81	Stadium	PROJEKT BUDOWLANY		
	Tytuł rysunku	MAPA PRZEDSTAWIAJĄCA PROPONOWANY PRZEBIEG DROGI Z ZAZNACZONYM TERENEM NIEZBDNYM DLA OBIEKTÓW BUDOWLANYCH ORAZ ISTNIEJĄCE UZBROJENIE TERENU		
INWESTOR Zarząd Województwa Wielkopolskiego al. Niepodległości 34 61-714 Poznań	Stanowisko	Imię i nazwisko	Nr uprawnień	Specjalność
	Projektant	inż. Marcin Kuświk	WK/P0260/PWOD/08	Projektowanie i kierowanie robotami budowlanymi bez ograniczeń w specjalności drogowej
TEMAT Rozbudowa drogi wojewódzkiej nr 190 w zakresie budowy ścieżki rowerowej Zadanie 7: Ulanowo - Charbowo	Sprawdzający	mgr inż. Jacek Bromber	WK/P0290/POOD/12	Projektowanie bez ograniczeń w specjalności drogowej
	Projektant	mgr inż. Dawid Szlápka	WK/P0184/PWOT/12	Projektowanie bez ograniczeń w specjalności elektrycznej
	Sprawdzający	mgr inż. Przemysław Iwanski	DTT-TU/02234/02U	Projektowanie bez ograniczeń w specjalności elektrycznej
SKALA:	DATA SPORZĄDZENIA I SPRAWDZENIA:	04.2026		
1:500	ARKUSZ NUMER:	1		