


MAPA DO CELÓW PROJEKTOWYCH ARKUSZ NR 1 z 13	
Oznaczenie kancelaryjne zgłoszenia pracy geodezyjnej	GK U 6640.3904.2023
Nazwa miejscowości	Klecko Pruchnowo
Jednostka ewidencyjna	identyfikator 300305_4 300305_5 nazwa Klecko - miasto Klecko
Obreb ewidencyjny	identyfikator 300305_4.0001 300305_5.0016 nazwa Klecko Pruchnowa
Skala mapy	1:500
Nazwa układu współrzędnych	prostokątnych 2000 południk 18 układu wysokości PL-EVRF2007-NH
Oznaczenie granic obszaru, który był przedmiotem aktualizacji	-----
Informacja o służebnościach gruntowych mających wpływ na zagospodarowanie gruntów, składowanych w granicach projektowanej inwestycji	wykonanie niniejszej mapy nie było poprzedzone ustaleniem dotychczas ewidentnych służebności gruntowych, składowanych w granicach projektowanej inwestycji budowlanej
Data opracowania mapy	22 listopada 2023r.
Dziatka nr	wg zasięgu
Księga wieczysta nr	wg zasięgu
Powierzchnia	wg zasięgu
GEODETA SZYMAŃSKI mgr inż. Piotr Szymański ul. Wierzbaczany 2C, 62-200 GNEZNO tel. 501 667 115, geodeszszymanski@o2.pl NIP 7842131019, REGON 301146268 nr uprawnień: 23477	
GEODETA SZYMAŃSKI mgr inż. Piotr Szymański ul. Wierzbaczany 2C, 62-200 GNEZNO tel. 501 667 115, geodeszszymanski@o2.pl NIP 7842131019, REGON 301146268 nr uprawnień: 23477	
<small>nazwa/imię i nazwisko wykonawcy podpisu osoby reprezentującej wykonawcę</small> imię i nazwisko geodety uprawnionego nr uprawnień i podpis geodety, który opracował mapę	
<small>Na wydrukach się odwołano w terenie innych urządzeń pomiarowych, dla których dane typu intensywność światłości i na statysty odwołano w czasie ewentualnej geodezyjnej operacji aktualizacji.</small>	
Identyfikator materiału zasobu	P.3003.2024.383
Data przyjęcia do zasobu	31.01.2024r.

Powiadamiam, że niniejszy dokument został opracowany w wyniku prac geodezyjnych i kartoграфических, których rezultaty stanowią operat techniczny pozytywnie zweryfikowany. Jednocześnie informuję, że jestem świadomy odpowiedzialności karnej za złożenie fałszywego oświadczenia.	
Identyfikator zgłoszenia prac geodezyjnych	GK U 6640.3904.2023
Organ służby geodezyjnej, który otrzymał zgłoszenie	Starosta Gnieźnieński
Wykonawca prac geodezyjnych	GEODETA SZYMAŃSKI mgr inż. Piotr Szymański
Na oczu data sporządzenia dokumentu zawierającego wynik pozytywnej weryfikacji	Protokół weryfikacji Nr 1 z dnia 31.01.2024r.
Imię i nazwisko oraz nr uprawnień zawodowych kierownika prac	Piotr Szymański Nr uprawnień 23477

Signed by /
Podpisano przez:
Piotr Jan Szymański
Date / Data:
2024-05-08 09:01

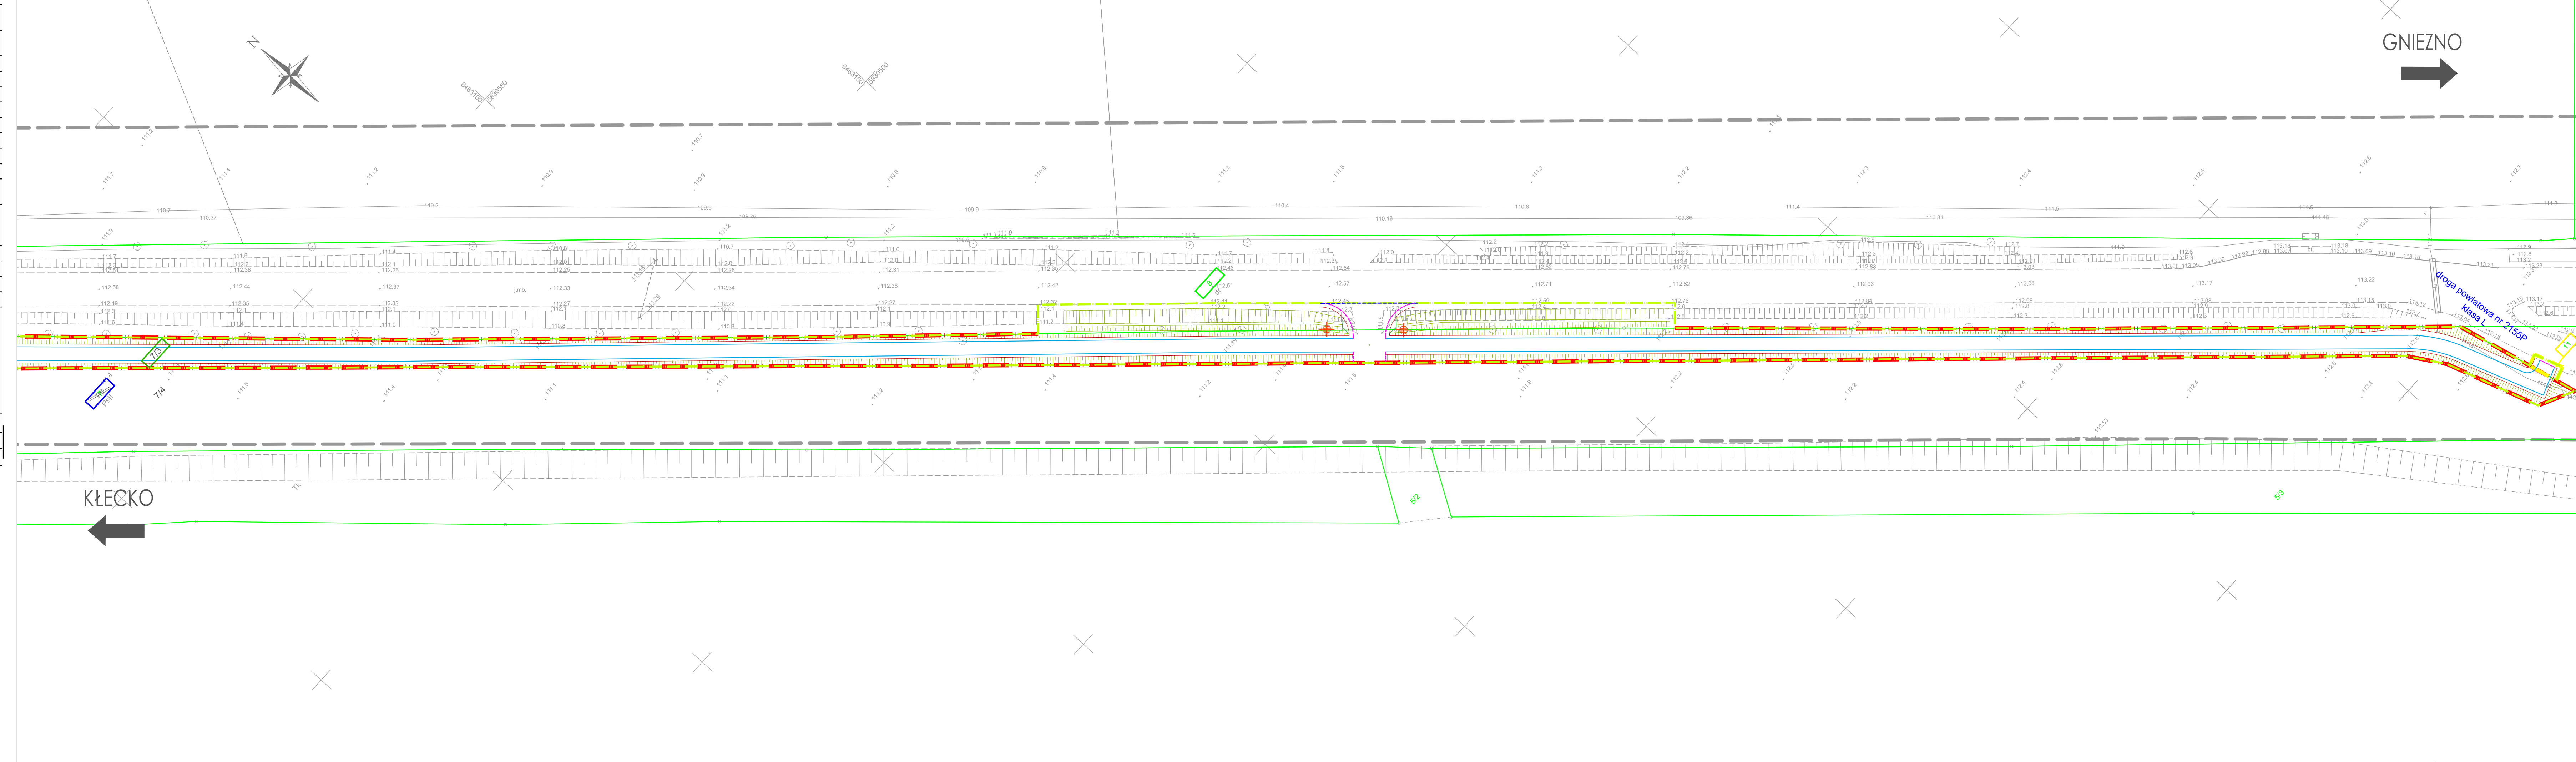

LEGENDA:

- proj. obrzeże betonowe 8x30x100 cm
- proj. obrzeże betonowe 12x25x100 cm (wtopiony)
- proj. krawężnik betonowy 20x22x100cm (najazdowy)
- proj. krawężnik pobocza

- 910 - nr działek przeznaczonych pod inwestycję - teren który jest własnością Województwa
- 907 - nr działek przeznaczonych pod inwestycję do podziału
- 961 - nr działek przeznaczonych pod inwestycję - teren niezbędny do dokonania przebudowy dróg innych kategorii
- 105/46 - nr działek po podziale przeznaczonych pod inwestycję
- 105/48 - nr działek po podziale poza inwestycję

- GRANICA TERENU NIEZBĘDNEGO DLA OBIEKTÓW BUDOWLANYCH, W TYM:
 - zakres inwestycji - linia rozgraniczająca
 - zakres inwestycji - nieruchomości poza liniami rozgraniczającymi, dla których ustala się obowiązek dokonania przebudowy dróg innych kategorii

Mapa przedstawiająca proponowany przebieg drogi z zaznaczonym terenem niezbędnym dla obiektów budowlanych oraz istniejące użyczenie terenu
skala 1:500

WYKONAWCA Biuro Projektowo - Konsultingowe MKM - PROJEKT inż. Marcin Kuciak ul. Długa 14B 61-850 Poznań tel. 61-415-25-21, 603-054-181	Stadium	PROJEKT BUDOWLANY		
	Tytuł rysunku	TEREN NIEZBĘDNY DLA OBIEKTÓW BUDOWLANYCH		
INWESTOR Gmina Klecko Ul. Dworcowa 14 62-270 Klecko	Stanowisko	Imię i nazwisko	Nr uprawnień	Specjalność
	Projektant	inż. Marcin Kuciak	WKP/0260/PWOD/08	Projektowanie i kierowanie robotami budowlanymi bez ograniczeń w specjalności drogowej
	Asystent projektanta	inż. Marianna Krystek	-	-
TEMAT Rozbudowa drogi wojewódzkiej nr 190 w zakresie budowy sieciki rowerowej Załadanie 4 Klecko Kolonia - Pruchnowo	Sprawdzający	mgr inż. Jacek Bromber	WKP/0290/POOD/12	Projektowanie bez ograniczeń w specjalności drogowej
	DATA:	06.2024		SKALA: 1:500
	BRANŻA:	DROGOWA		ARKUSZ NUMER: 2