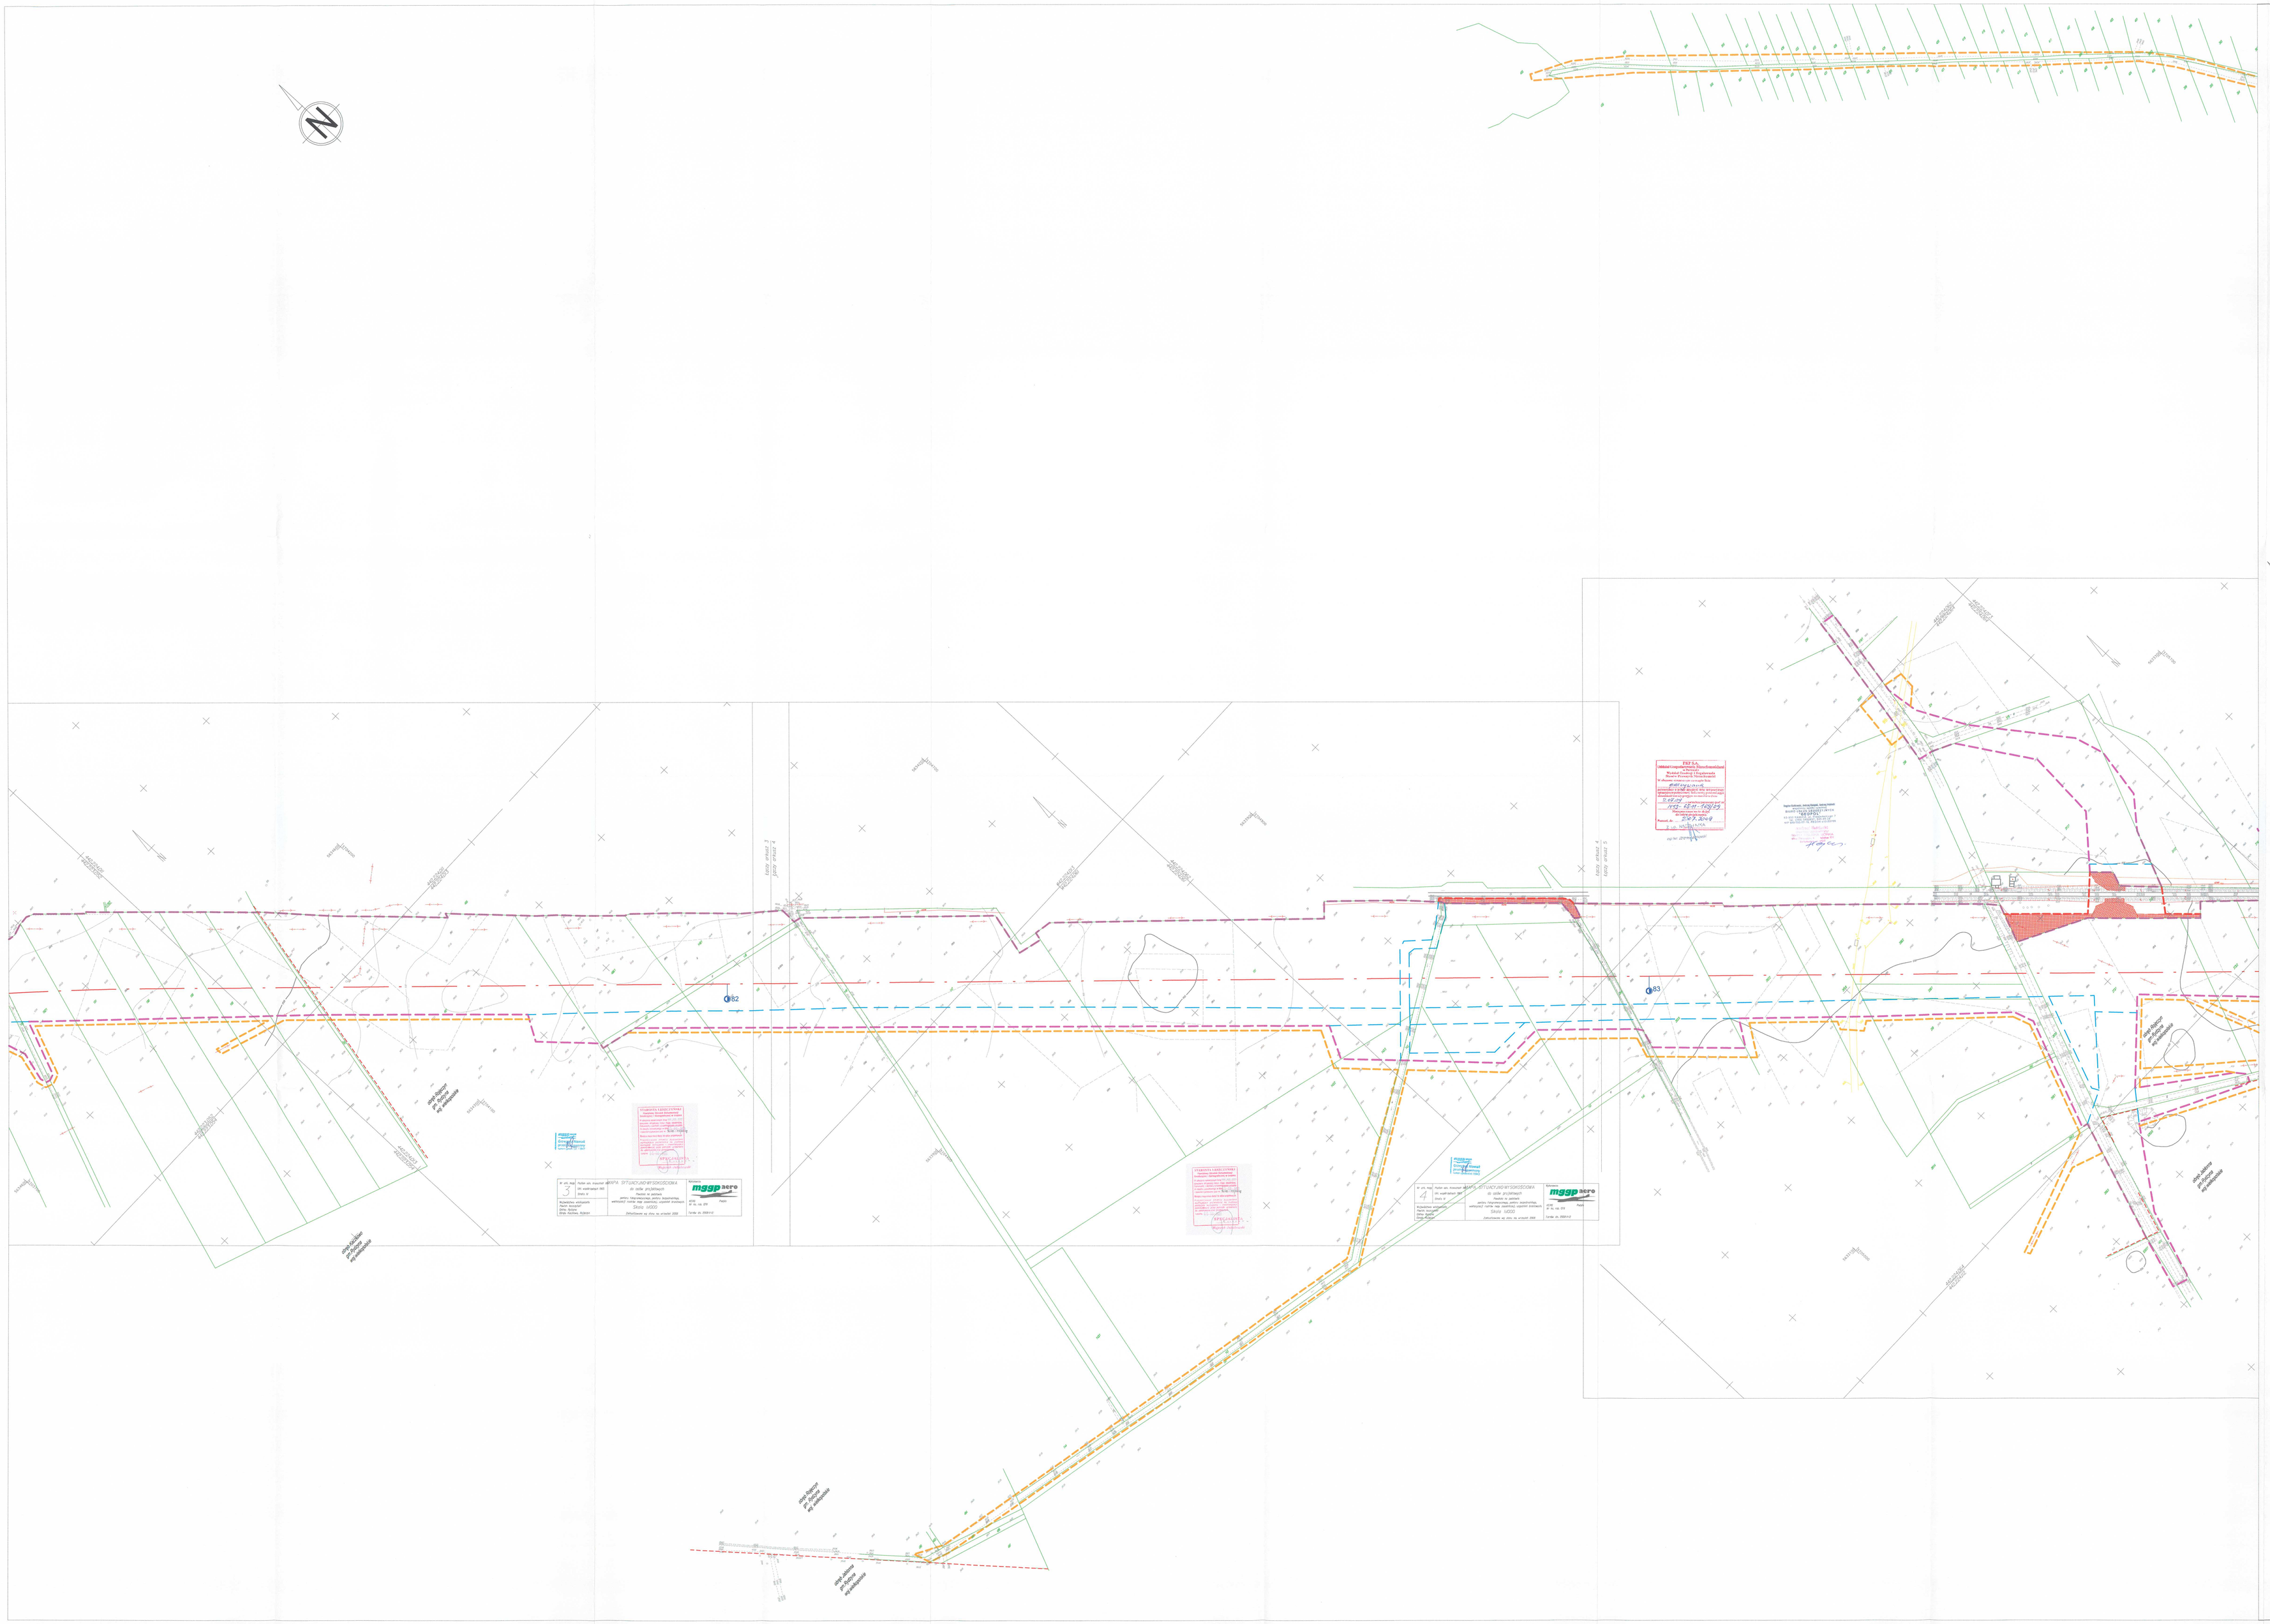

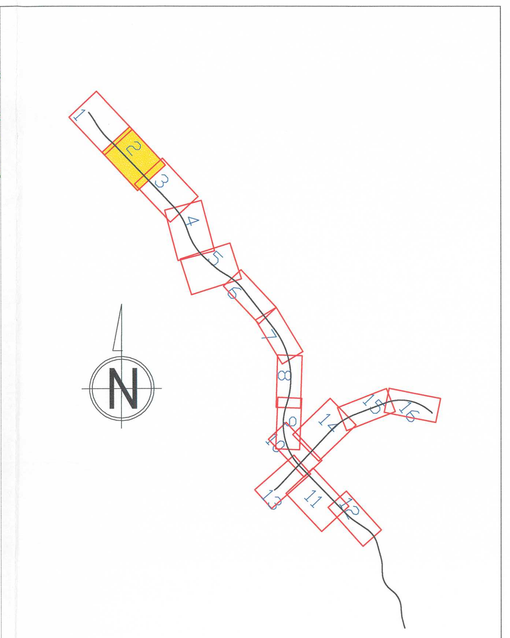

# LEGENDA :

## Elementy projektowane:

- Projektowana oś
- Linie rozgraniczające - teren inwestycji
- Linie rozgraniczające - podział wewnętrzny
- Teren niezbędny do przebudowy dróg innych kategorii
- Teren niezbędny do przebudowy sieci
- Teren niezbędny - teren wód płynących
- Teren dzierżawy od PKP
- Teren dzierżawy od PKP pod branże (energetyka, teletechnika, woda)
- Teren dzierżawy od PKP pod obiekty inżynierskie i drogi innych kategorii
- Obszar objęty osobnym postępowaniem

## Istniejące uzbrojenie i zagospodarowanie terenu

- Istniejące obiekty mostowe
- Istniejąca zabudowa
- Granice i oznaczenia działek
- Istniejące rowy
- Istniejące przepusty
- Istniejące latarnie
- Istniejące przewody napowietrzne NN
- Istniejące przewody napowietrzne SN
- Istniejące przewody napowietrzne WN
- Istniejące przewody telekomunikacyjne
- Uzbrojenie podziemne - gaz
- Uzbrojenie podziemne - kanalizacja
- Uzbrojenie podziemne - elektroenergetyka
- Uzbrojenie podziemne - telekomunikacja
- Uzbrojenie podziemne wodociągi
- Granica obrębów
- Granica administracyjna województwa
- Granica administracyjna powiatu
- Granica administracyjna gminy

Załącznik nr 1
do decyzji
Wojewody Wielkopolskiego
Nr 23/2012 z dnia 20 lipca 2012 r.
o zezwoleniu na realizację
inwestycji drogowej

z up. Wojewody Wielkopolskiego
Aleksandra Czarnecka-Piotrowska
Zastępca Dyrektora Wydziału
Infrastruktury i Rolnictwa

Adnotacje urzędowe

Zamawiający: GENERALNA DYREKCJA DRÓG KRAJOWYCH I AUTOSTRAD
ODDZIAŁ W POZNANIU
60-703 Poznań ul.Siemiradzkiego 8e

GDDKiA

Jednostka projektowa: ARCADIS Sp. z o.o.
ul. Puławska 152
tel. (+022) 203 20 00 fax: 203 20 01

Tytuł: Materiały do wniosku o wydanie decyzji o zezwoleniu na realizację inwestycji drogowej

Zamierzenie budowlane: Budowa drogi S-5
Poznań (A-2 węzeł "Głuchowo") - Wrocław (A-8 węzeł "Widawa")
Odcinek Kaczkowo - Korzeńsko

Tytuł branżowy: Mapa przedstawiająca przebieg drogi i zawierająca :
Bieżące rozgraniczające obszaryłącznie z obszarem szczegółowo gruntów terenu pod projektowane obiekty budowlane oraz istniejące sołectwa terenu

| Nr projektu: | Data sprw.: | Skala: | Nr rys.: | Nr arkusza: |
|---|---|---|---|---|
| 2006/093 | 2009 | 1: 2 000 | 2 | 2/16 |