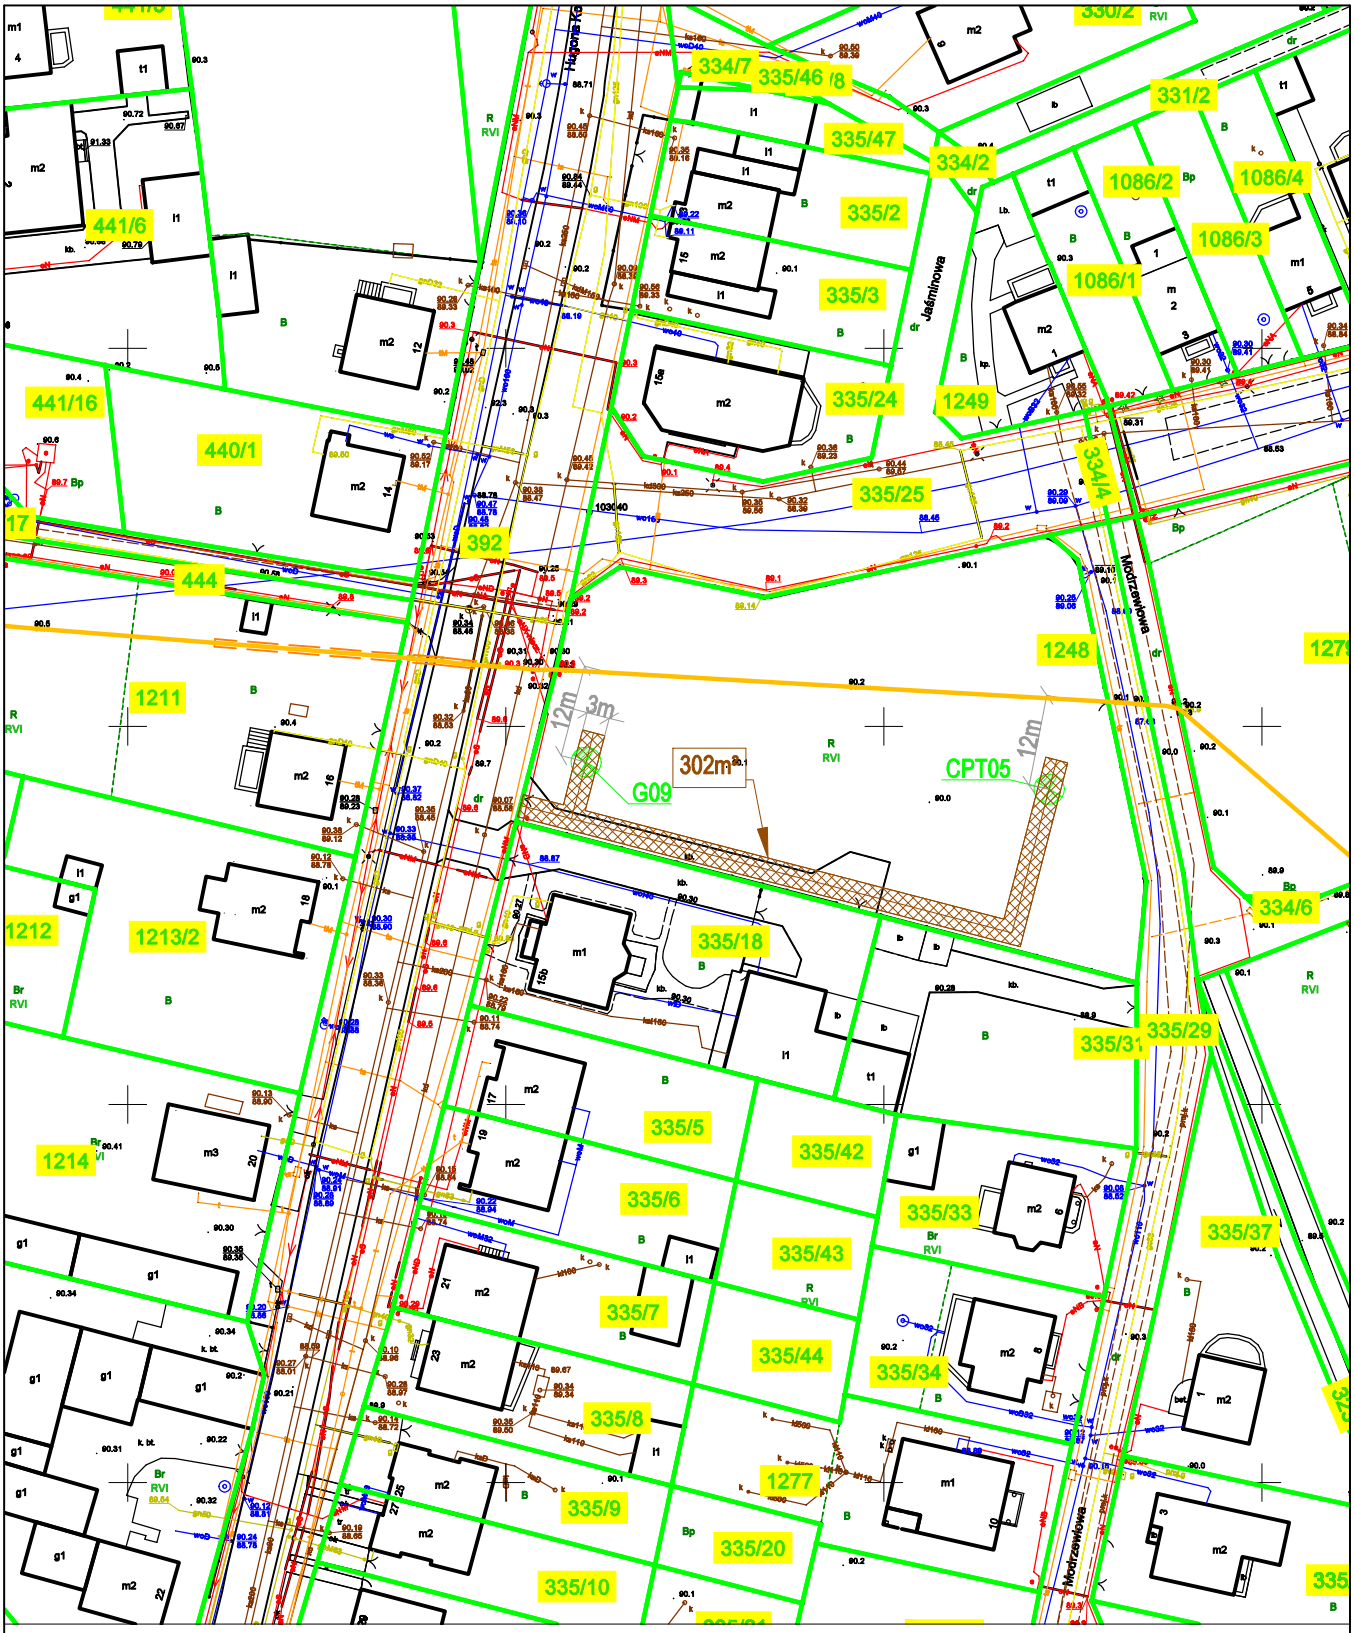

MAPA: SKALA 1:1000

LEGENDA:

- Istniejące gazociągi
- Zakres przebudowy gazociągu
- Granice działek
- 175 — Numer ewidencyjny działki
- Granice terenu objętego wnioskiem (art. 19a ust. 4 pkt 2 ustawy o terminalu), strefa prac wraz z planowaną drogą dojazdową
- Oznaczenie miejsca prowadzenia odkrywki
- Oznaczenie miejsca wykonania odwiertu geoglogicznego

Nr ew. działki	Powiat	Gmina	Obręb
1248	Rawicki	Rawicz-Obszar Wiejski	0009-Masłowo

Uwaga!

Prace geologiczne i odkrywkowe będą prowadzone w różnych terminach, w okresie od stycznia 2026 r. do maja 2026 r.