MAPA DO CELÓW PROJEKTOWYCH ARKUSZ NR 12 z 13		
Oznaczenie kancelaryjne zgłoszenia pracy geodezyjnej	GK.U.6640.3899.2023	
Nazwa województwi	Dzielnyi	Dębnica
Jednostka ewidencyjna identyfikator	308305_5	308305_5
nazwa	Kłecko	Kłecko
Obręb ewidencyjny identyfikator	308305_5.0008	308305_5.0007
nazwa	Dzielyń	Dębnica
Skala mapy	1:500	
Nazwa układu współrzędnych	2000 południk 18	
układ wysokości	PL-EVRF2007-NH	
Oznaczenie granic obszaru, który był przedmiotem aktualizacji		
Informacja o służebnościach gruntowych mających wpływ na zagospodarowanie gruntów, działalnościach w granicach projektowanej inwestycji	wykonane znajdują się na tyle poprawnie w granicach projektowanej inwestycji służebności gruntowych, obciążających grunty położone w granicach projektowanej inwestycji budowlanej.	
Data opracowania mapy	4 grudnia 2023r.	
Działka nr	wg zasięgu	
Księga Wieczysta nr	wg zasięgu	
Powierzchnia	wg zasięgu	

GEODETA SZYMAŃSKI
mgr inż. Piotr Szymański
ul. Wawrzkowa 2C, 62-200 GNIEZNO
tel. 501 667 115, geodetaszymanski@o2.pl
NIP 7822318418, REGON 381146268
nr uprawnień 23477

GEODETA SZYMAŃSKI
mgr inż. Piotr Szymański
ul. Wawrzkowa 2C, 62-200 GNIEZNO
tel. 501 667 115, geodetaszymanski@o2.pl
NIP 7822318418, REGON 381146268
nr uprawnień 23477

nazwa/ima i nazwisko wykonawcy podpis osoby reprezentującej wykonawcę

ima i nazwisko geodety uprawnionego, podpis osoby reprezentującej geodetę, który opracował mapę

Na podstawie art. 12 ust. 1 ustawy z dnia 4 lutego 1994 r. o prawie autorskim i prawach pokrewnych (t.j. Dz. U. z 2019 r. poz. 1231 ze zm.) zabrania się kopiowania i rozpowszechniania niniejszej mapy bez zgody autora.

Identyfikator materiału zasobu	P.3003.2024.769
Data przyjęcia do zasobu	06.03.2024r.

Poświadczam, że niniejszy dokument został opracowany w wyniku prac geodezyjnych i kartograficznych, których rezultaty zawiera operat techniczny pozytywnie zweryfikowany. Jednocześnie informuję, że jestem świadomy odpowiedzialności karnej za złożenie fałszywego oświadczenia.

Identyfikator zgłoszenia prac geodezyjnych	GK.U.6640.3899.2023
Organ służby geodezyjnej, który otrzymał zgłoszenie	Starosta Gnieźnieński
Wykonawca prac geodezyjnych	GEODETA SZYMAŃSKI mgr inż. Piotr Szymański
Nr oraz data sporządzenia dokumentu zawierającego wynik pozytywnej weryfikacji	Protokół weryfikacji Nr 3 z dnia 06.03.2024r.
Imię i nazwisko oraz nr uprawnień zawodowych kierownika prac	Piotr Szymański Nr uprawnień 23477

Signed by /
Podpisano przez:
Piotr Jan Szymański
Date / Data:
2024-05-08 09:07

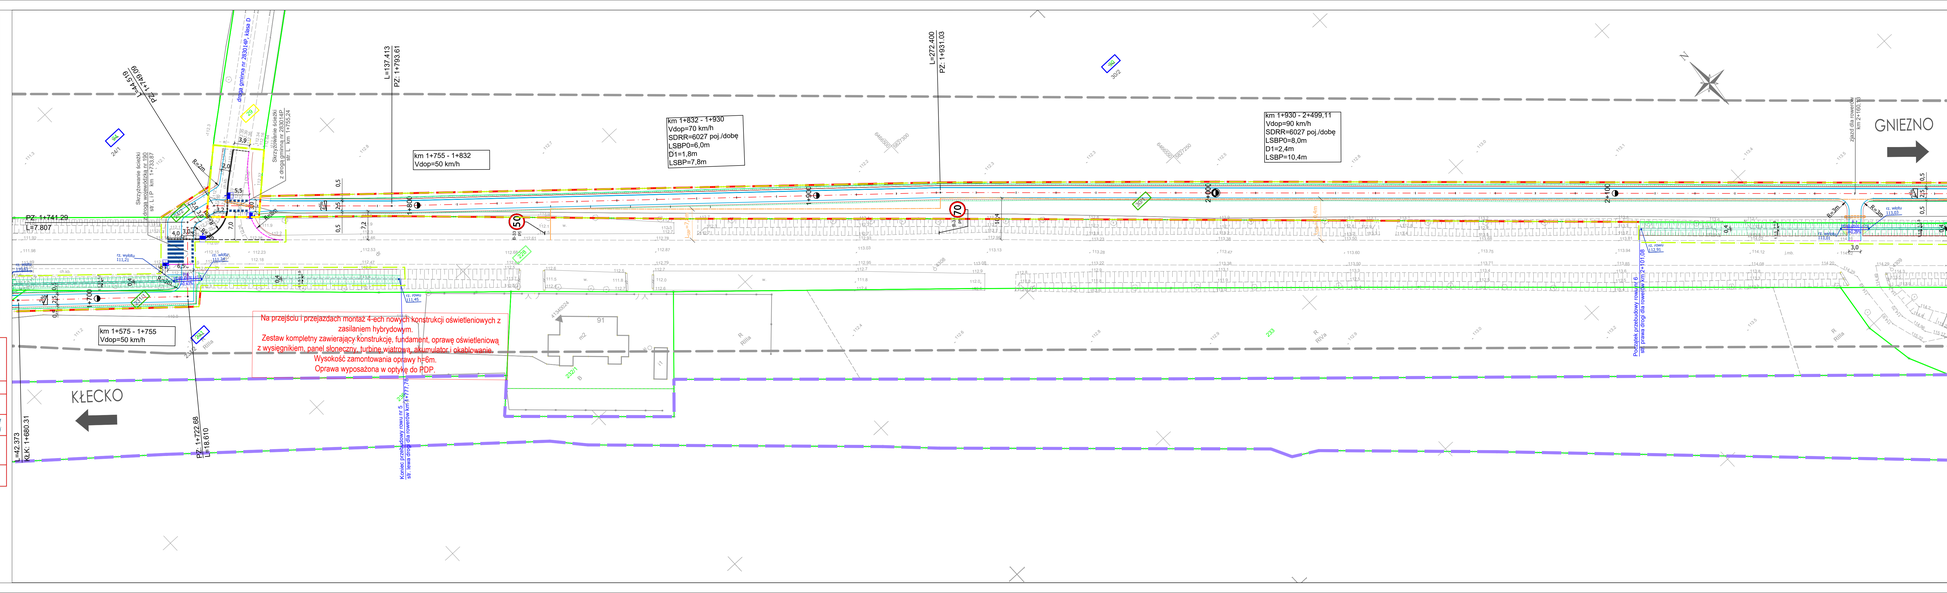

LEGENDA:

- proj. krawężnik betonowy, typ uliczny 20