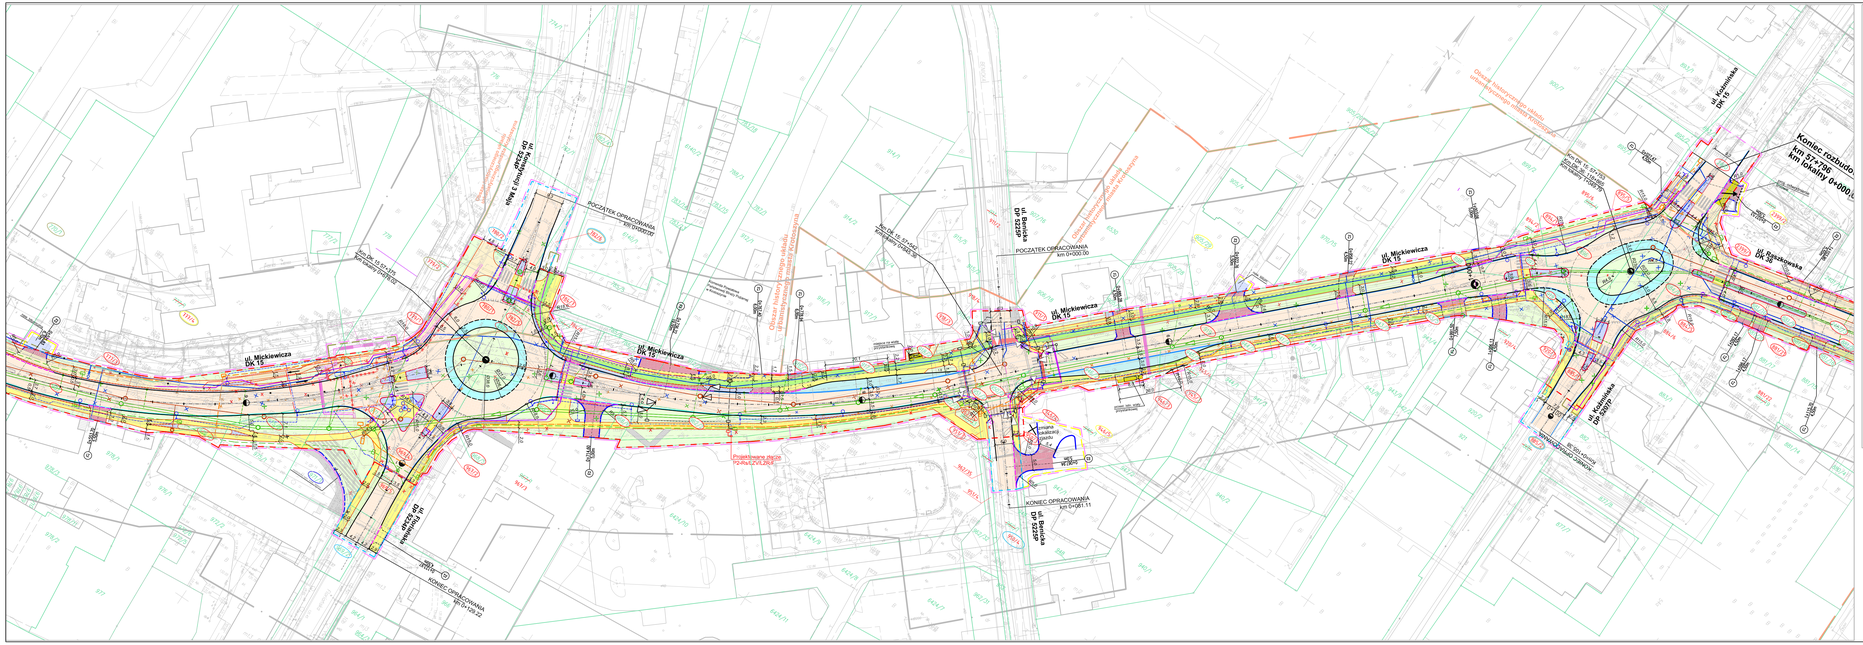
POCZĄTEK OPRACOWANIA km 0+000.00
ul. Mickiewicza DK 15
Konstrukcja nawierzchni jezdni wg rys. 1
Konstrukcja nawierzchni chodnika wg rys. 2
Konstrukcja nawierzchni ścieżki rowerowej wg rys. 3
Konstrukcja nawierzchni zjazdu wg rys. 4
