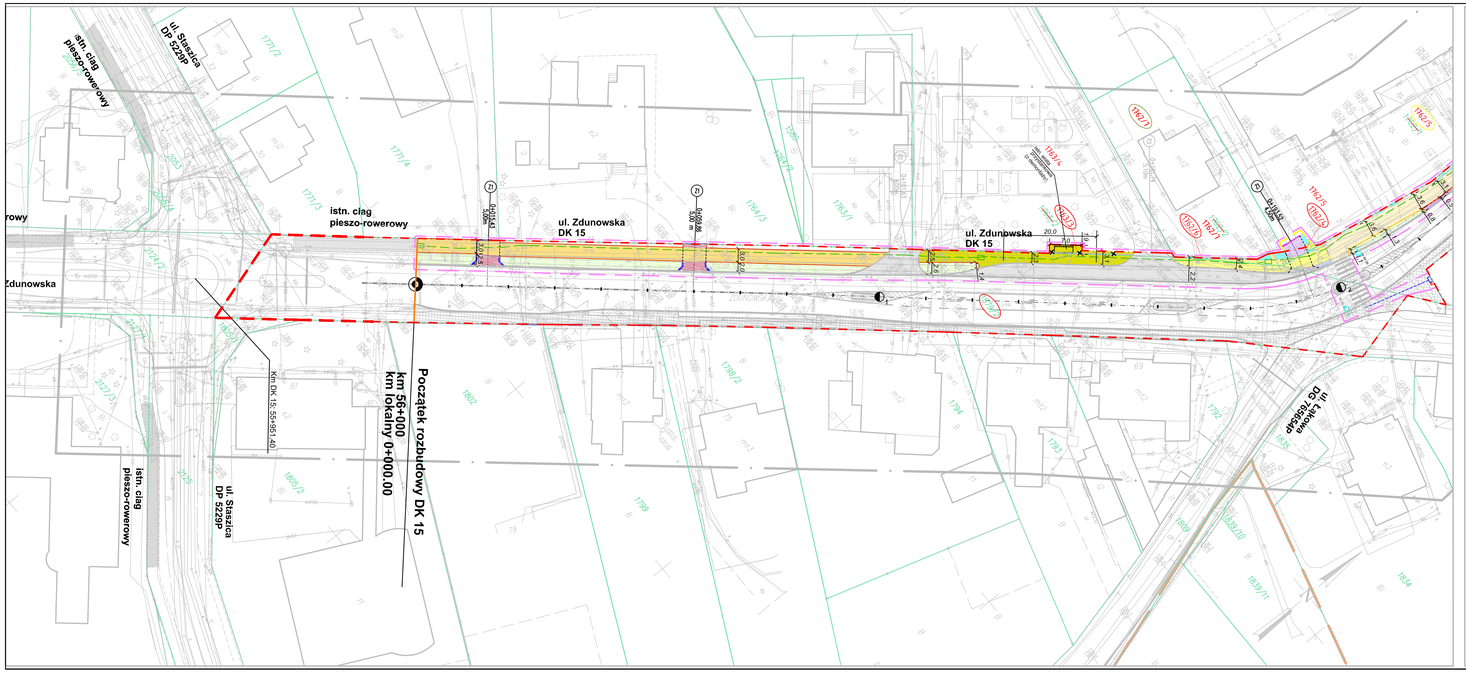
istn. ciąg pieszo-rowerowy
ul. Stacja DP 5229P
istn. ciąg pieszo-rowerowy
ul. Zdunowska DK 15
istn. ciąg pieszo-rowerowy
ul. Stacja DP 5229P
Początek rozbudowy DK 15 km 66+000 km lokalny 0+000,00
km DK 15: 65+965,40
ul. Zdunowska DK 15
ul. Zdunowska DK 15
ul. Zdunowska DP 5556P
D.0000.00 10,00
D.0000.00 10,00
D.0000.00 10,00