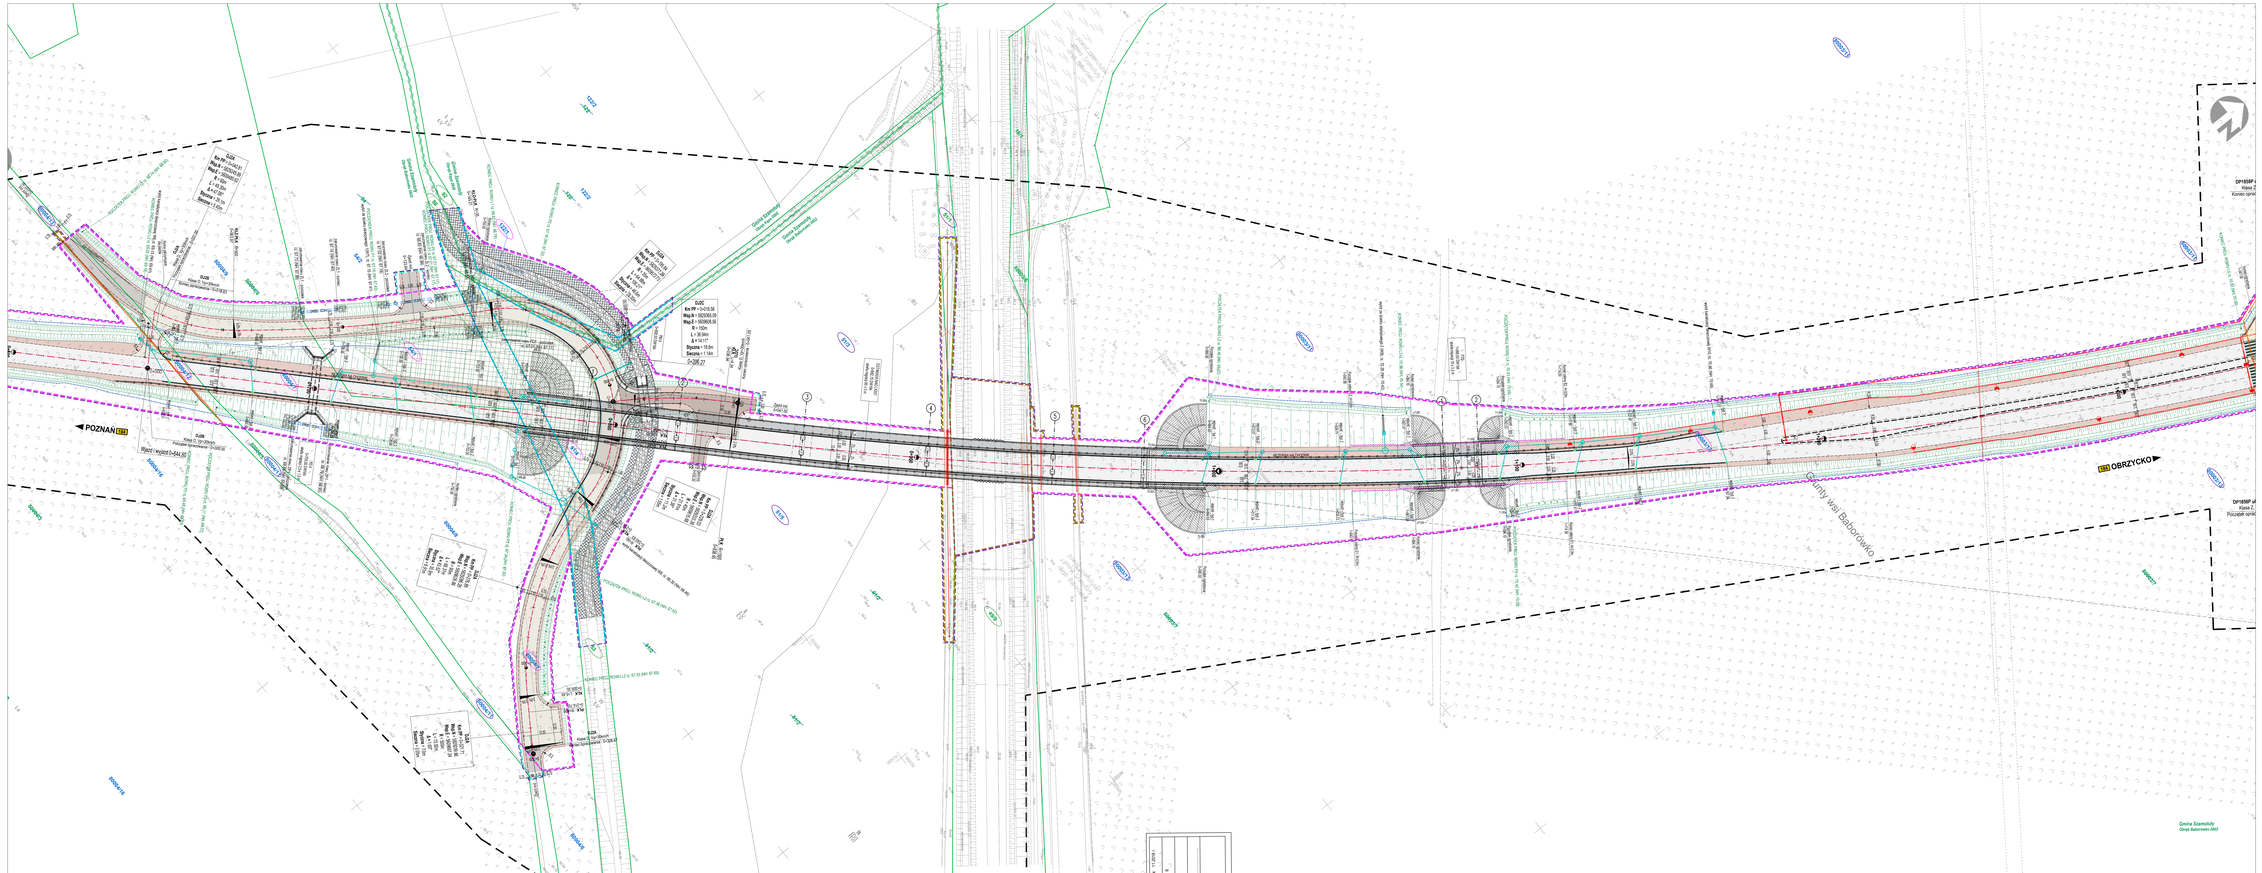
POZNAŃ
OBRZYCKO
DP1858P
Kąpa Z
Komin cpnt
DP1858P
Kąpa Z
Pocztowe cpnt
Obwodnica Obrzycka
Obwodnica Obrzycka
Obwodnica Obrzycka