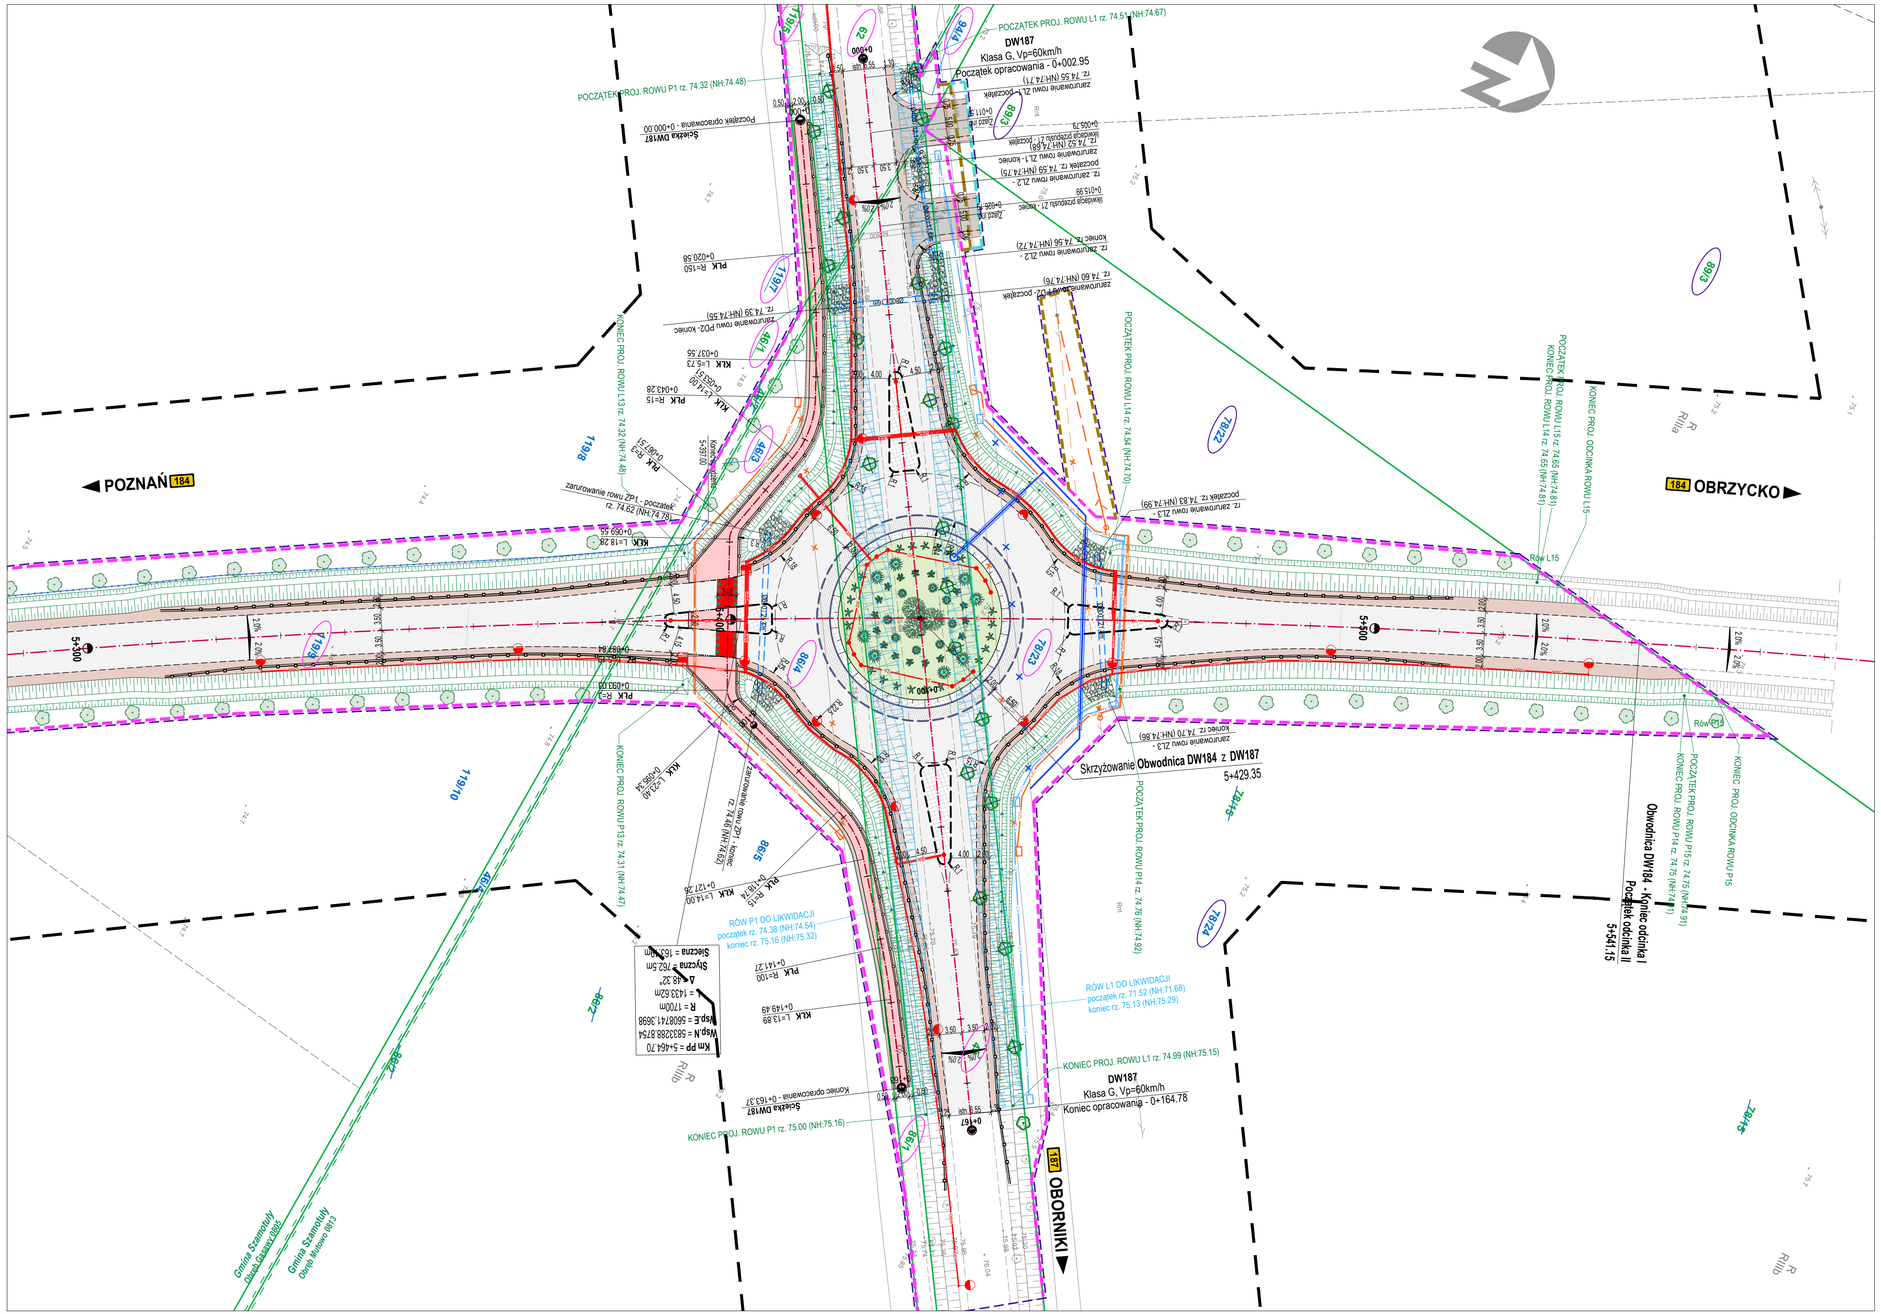
◀ POZNAŃ 184
184 OBRZYCKO ▶
DW187
Klasa G, Vp=60km/h
Początek opracowania - 0+002.95
Koniec opracowania - 0+164.78
Skrzyżowanie Obwodnica DW184 z DW187
5+429.35
Obwodnica DW184 - Koniec odcinka I
Początek odcinka II
5+541.15
187 OBORNIKI
POCZĄTEK PROJ. ROWU L1 rz. 74.51 (NH:74.67)
POCZĄTEK PROJ. ROWU P1 rz. 74.32 (NH:74.48)
KONIEC PROJ. ROWU L13 rz. 74.32 (NH:74.48)
KONIEC PROJ. ROWU P13 rz. 74.31 (NH:74.47)
KONIEC PROJ. ROWU L1 rz. 74.99 (NH:75.15)
KONIEC PROJ. ROWU P1 rz. 75.00 (NH:75.16)
POCZĄTEK PROJ. ROWU L14 rz. 74.54 (NH:74.70)
KONIEC PROJ. ODCINKA ROWU L15
POCZĄTEK PROJ. ROWU L15 rz. 74.65 (NH:74.81)
KONIEC PROJ. ROWU L14 rz. 74.65 (NH:74.81)
Row L15
Row P15
POCZĄTEK PROJ. ROWU P15 rz. 74.75 (NH:74.91)
KONIEC PROJ. ROWU P14 rz. 74.75 (NH:74.91)
KONIEC PROJ. ODCINKA ROWU P15
POCZĄTEK PROJ. ROWU P14 rz. 74.76 (NH:74.92)
ROW L1 DO LIKWIDACJI początek rz. 71.52 (NH:71.68) koniec rz. 75.13 (NH:75.29)
ROW P1 DO LIKWIDACJI początek rz. 74.38 (NH:74.54) koniec rz. 75.16 (NH:75.32)
Km PP = 5+464.70
