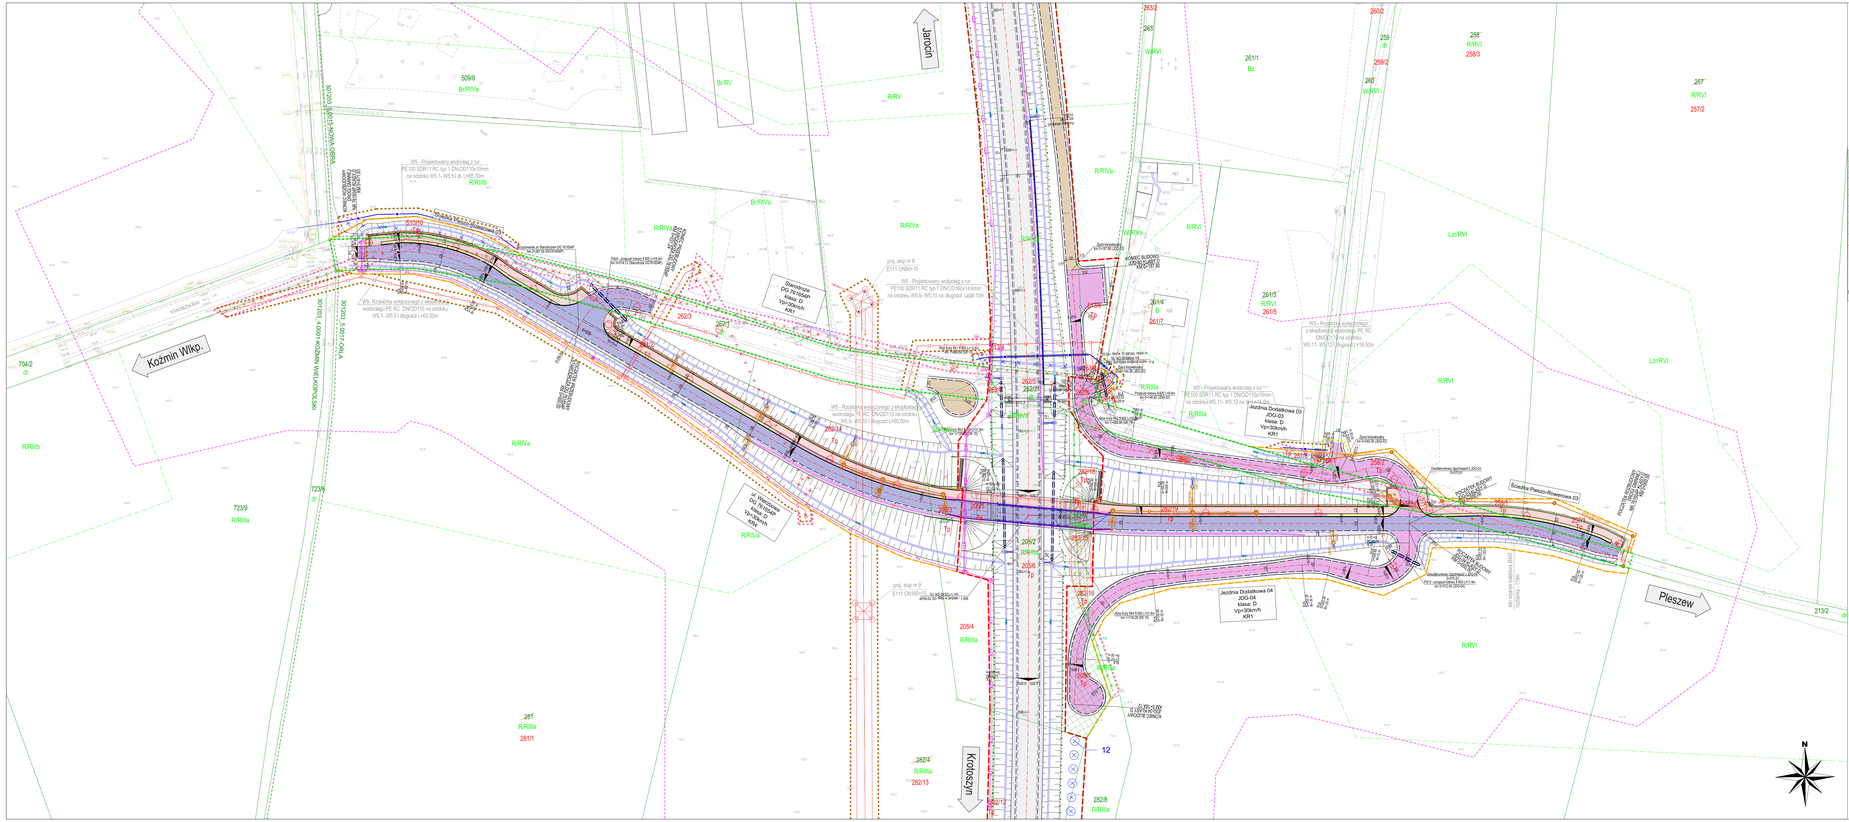
Jarocin
Koźmin Wlkp.
Pleszew
Jezdnia Dodatkowa 03
JDG-03
Klasa: D
Vp=30km/h
KR1
Jezdnia Dodatkowa 04
JDG-04
klasa: D
Vp=30km/h
KR1
