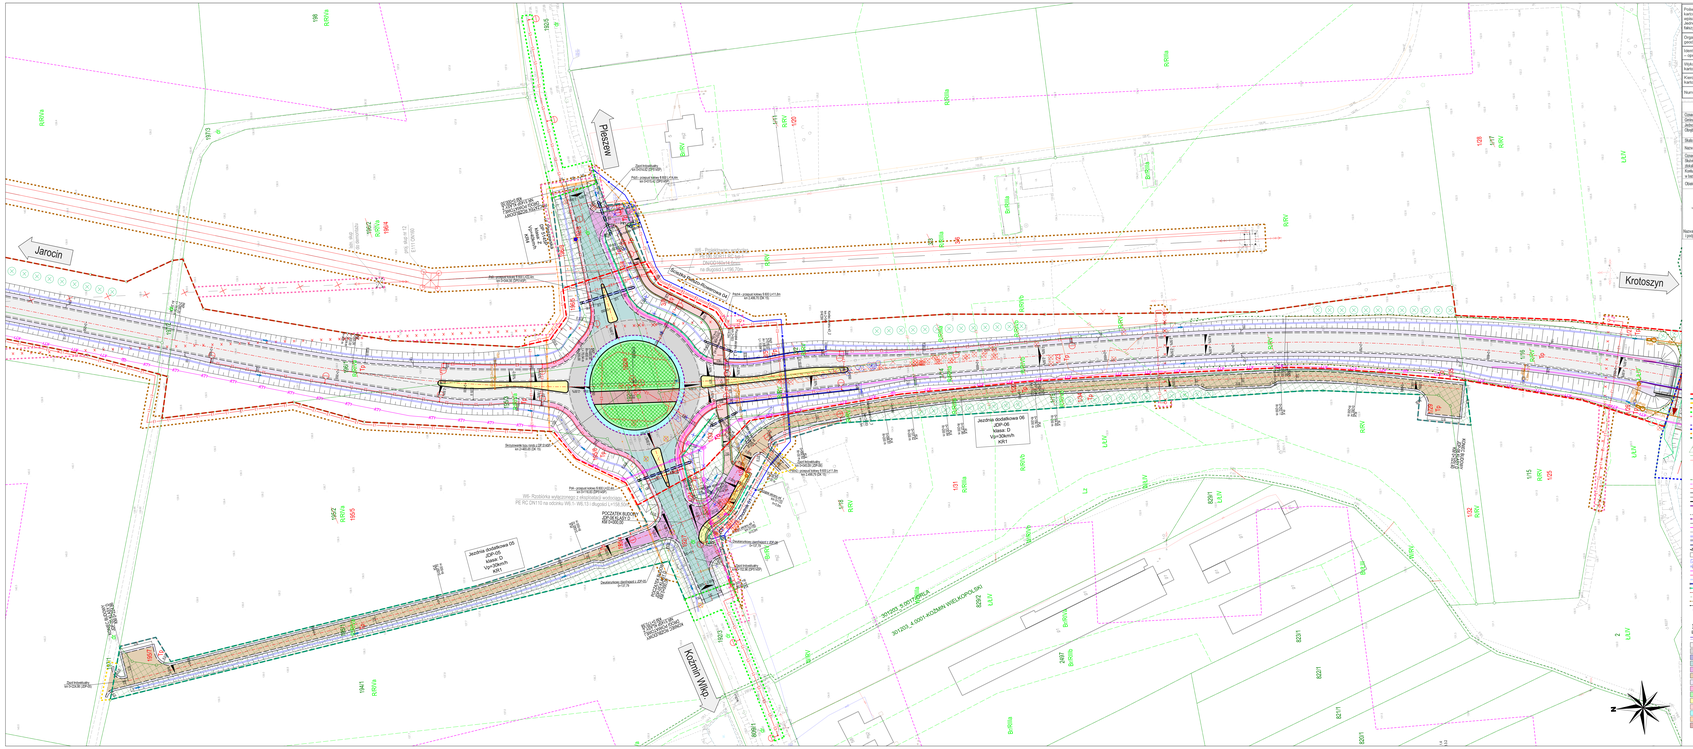
Jarocin
Pleszew
Krotoszyn
Kożmin Wlkp.
Jezdnia dodatkowa 05 ZDP-06 klasa D Vp=30km/h KR1
WS - Rozbiórka wybudowanej i istniejącej wodociągowej PE RC DN110 na odcinku PE RC o DN110 długości 1,0 mb
POCZĄTEK BUDOWY ul. Pleszewska
ZKOGDSM/4/4-Beton
