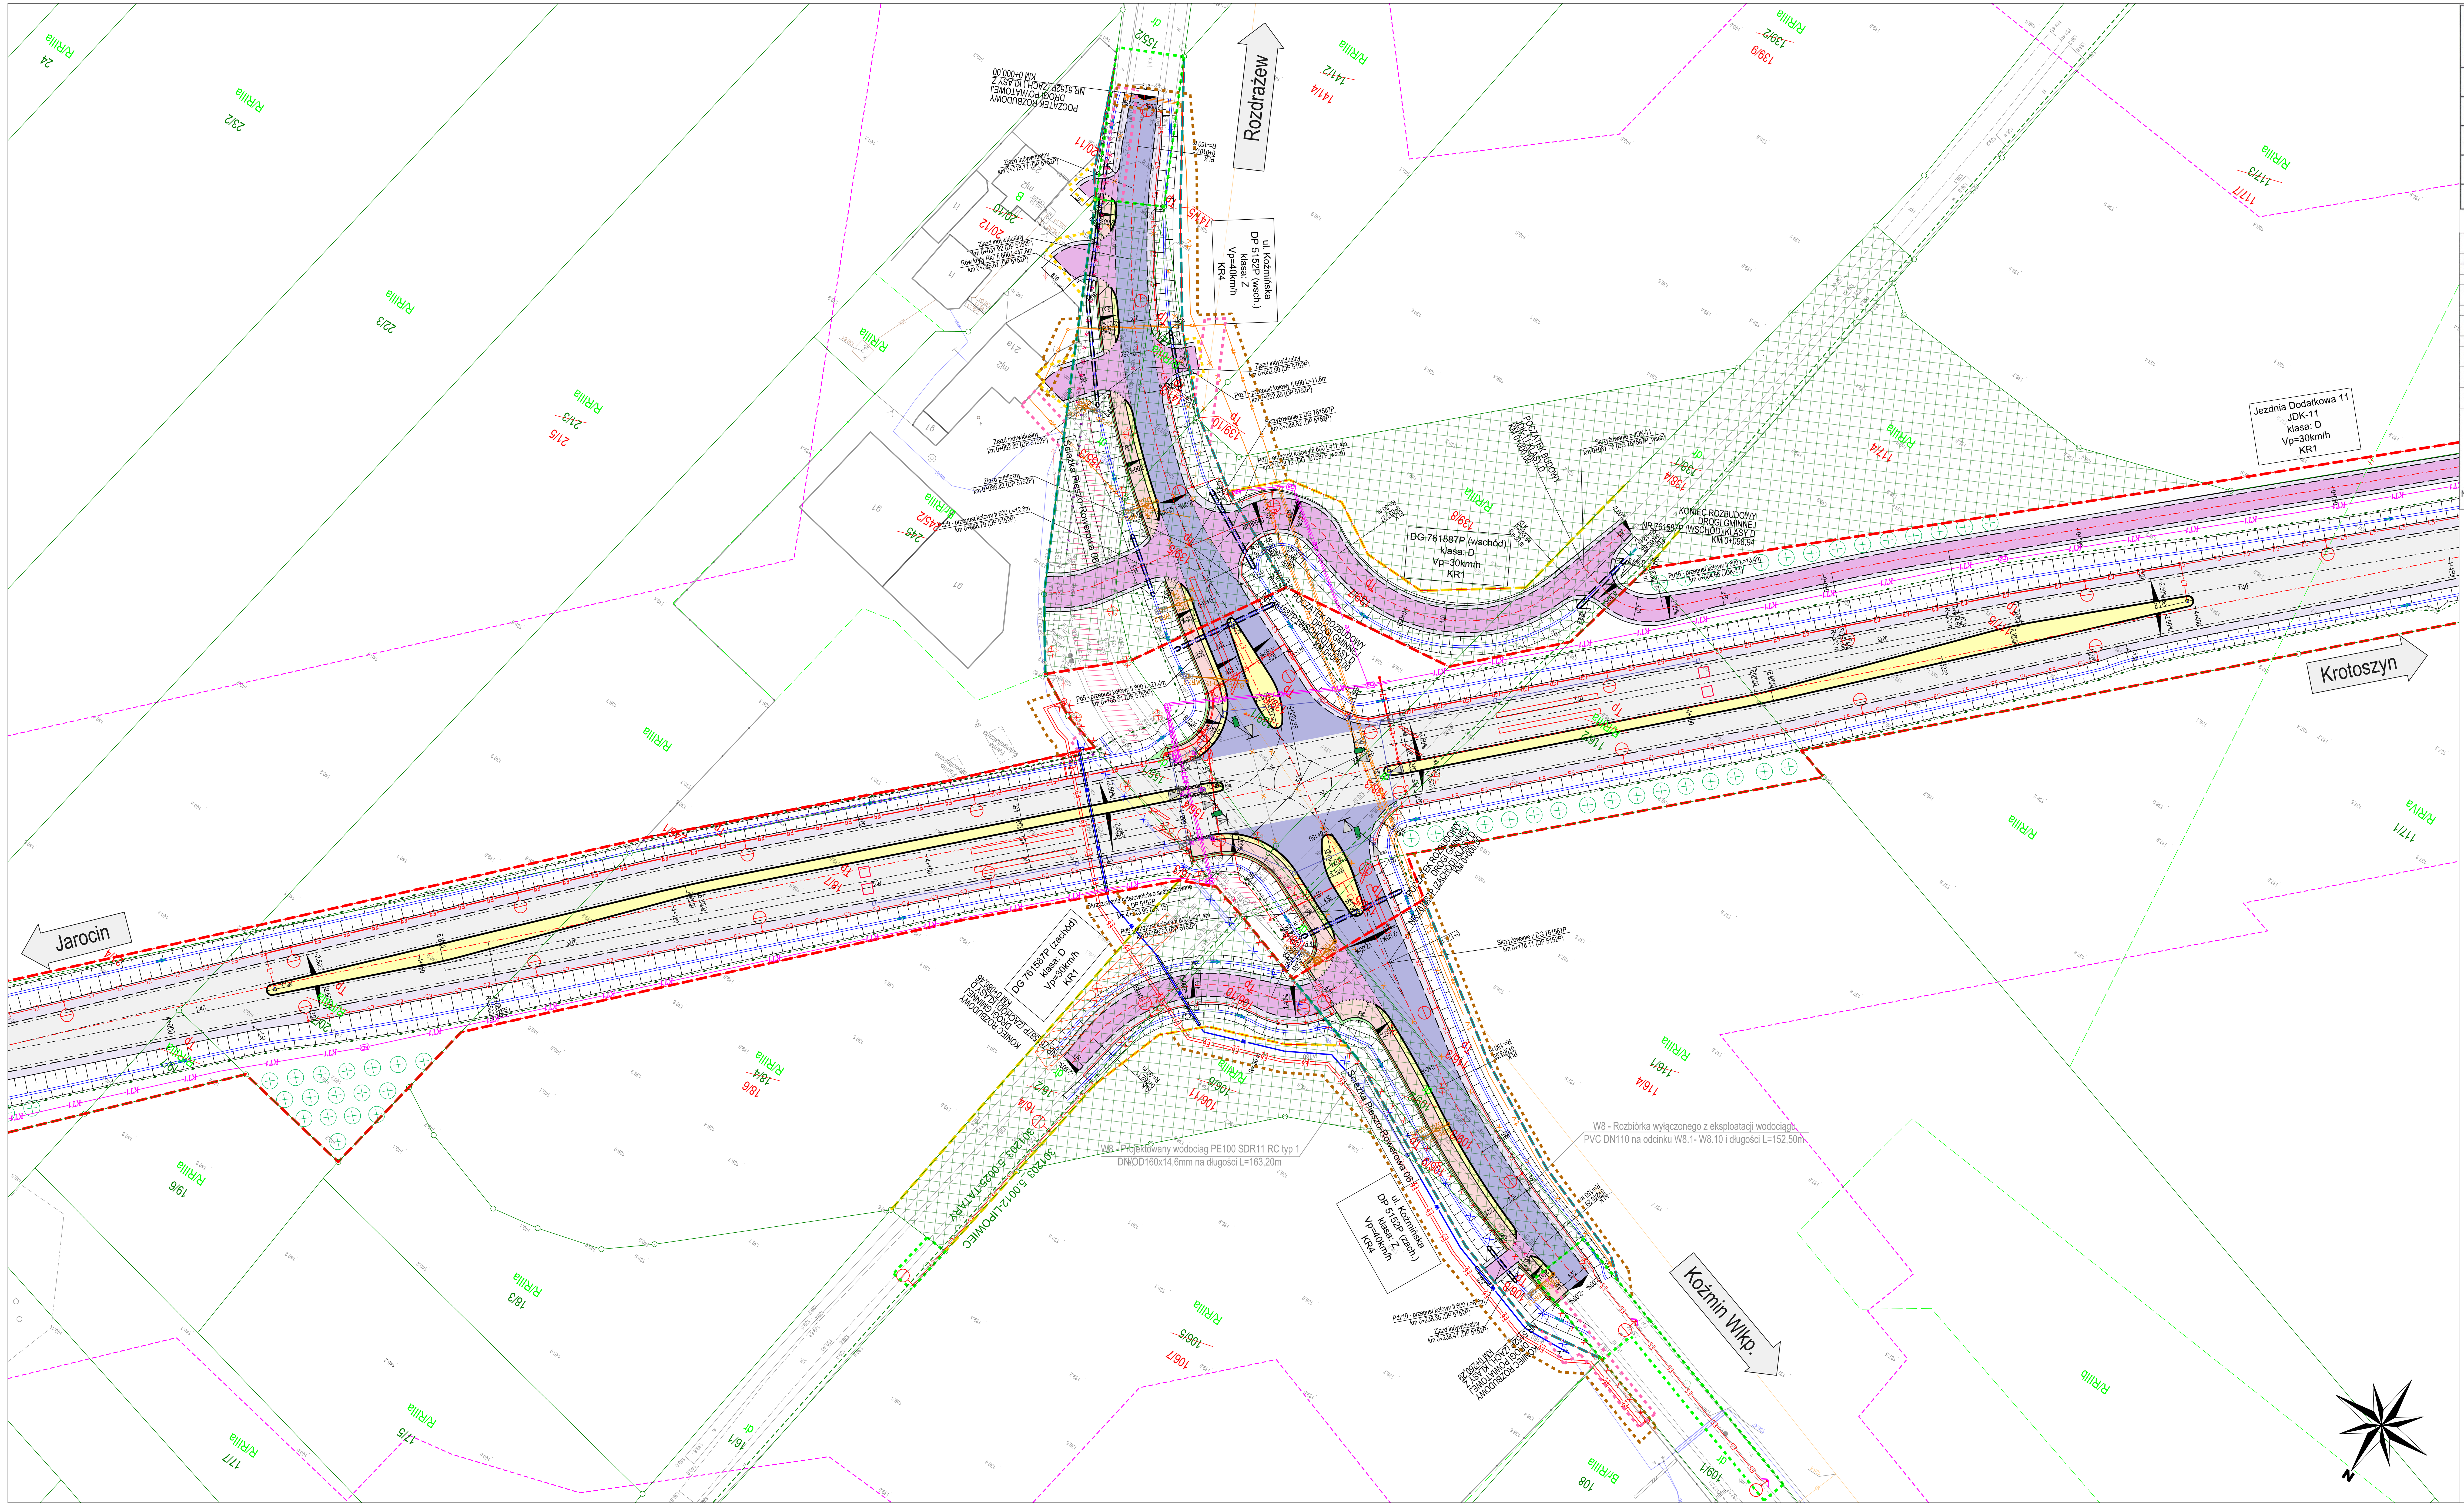

Poświadczam, że niniejszy dokument został opracowany w wyniku prac geodezyjnych i kartograficznych, których rezultaty zawiera operat techniczny pozytywnie zweryfikowany i wpisany do ewidencji materiałów państwowego zasobu geodezyjnego i kartograficznego. Jednocześnie informuję, że jestem świadomy odpowiedzialności karnej za złożenie fałszywego oświadczenia.	
Organ prowadzący państwowy zasób geodezyjny i kartograficzny	Starosta Krotoszyński
Identyfikator ewidencyjny materiału zasobu – operatu technicznego	ID: GG.6640.1020.2022
Wykonawca prac geodezyjnych i kartograficznych	Sweco Polska sp. z o.o. NIP: 522-000-41-90, REGON: 006744144
Kierownik prac geodezyjnych i kartograficznych, oraz nr. uprawnień	Robert Rachwalski, nr. upr. 18799
Numer i data wystawionego protokołu	Nr.: GG.6640.1020.2022_1_p2, data: 03-10-2022 r.

GEODETA UPRAWNIONY mgr inż. Robert Rachwalski upr. nr 18799

MAPA DO CELÓW PROJEKTOWYCH

Oznaczenie kancelaryjne zgłoszenia pracy geodezyjnej		GG.6640.1020.2022
Gmina		Koźmin Wielkopolski
Jednostka ewidencyjna [nazwa, identyfikator]		301203_5 Koźmin Wlkp.- m ; 301203_4 Koźmin Wlkp. - ob. w.
Obręb ewidencyjny [nazwa, identyfikator]		0001 Koźmin Wlkp. ; 0015 Nowa Obra ; 0017 Orla 0025 Tatary ; 0012 Lipowiec ; 0005 Czarny Sad
Skala mapy		1:500
Nazwa układu współrzędnych	prostokątnych płaskich	2000s6
	wysokości	EVRF2007
Oznaczenie granic obszaru, który był przedmiotem aktualizacji		
Służebności gruntowe mające wpływ na zagospodarowanie gruntów zlokalizowanych w granicach projektowanej inwestycji		
Kontur użytku gruntowego, który nie jest ujawniony w bazie danych ewidencji gruntów i budynków		-

Obiekt: **OBWODNICA KOŹMINA WLKP. W CIĄGU DK 15**

Sweco Polska sp. z o.o.
Biuro Projektowe w Krakowie
ul. Wielicka 30, 30-552 Kraków
tel. +48 12 411 21 02, fax + 48 12 411 12 65
NIP 522-000-41-90; REGON 006744144

03-10-2022
Nazwa / imię i nazwiskowykonawcy oraz data i podpis osoby reprezentującej wykonawcę

GEODETA UPRAWNIONY mgr inż. Robert Rachwalski upr. nr 18799
03-10-2022
Imię i nazwisko, nr uprawnień oraz data i podpis geodety uprawnionego który opracował mapę

SWECO
Numer arkusza
09(13)

Poświadczam, że niniejszy dokument został opracowany w wyniku prac geodezyjnych i kartograficznych, których rezultaty zawiera operat techniczny pozytywnie zweryfikowany i wpisany do ewidencji materiałów państwowego zasobu geodezyjnego i kartograficznego. Jednocześnie informuję, że jestem świadomy odpowiedzialności karnej za złożenie fałszywego oświadczenia.	
Organ prowadzący państwowy zasób geodezyjny i kartograficzny	Starosta Krotoszyński
Identyfikator ewidencyjny materiału zasobu – operatu technicznego	ID: GG.6640.1020.2022
Wykonawca prac geodezyjnych i kartograficznych	Sweco Polska sp. z o.o. NIP: 522-000-41-90, REGON: 006744144
Kierownik prac geodezyjnych i kartograficznych, oraz nr. uprawnień	Robert Rachwalski, nr. upr. 18799
Numer i data wystawionego protokołu	Nr.: GG.6640.1020.2022_1_p2, data: 03-10-2022 r.

GEODETA UPRAWNIONY mgr inż. Robert Rachwalski upr. nr 18799

MAPA DO CELÓW PROJEKTOWYCH

Oznaczenie kancelaryjne zgłoszenia pracy geodezyjnej		GG.6640.1020.2022
Gmina		Koźmin Wielkopolski
Jednostka ewidencyjna [nazwa, identyfikator]		301203_5 Koźmin Wlkp.- m ; 301203_4 Koźmin Wlkp. - ob. w.
Obręb ewidencyjny [nazwa, identyfikator]		0001 Koźmin Wlkp. ; 0015 Nowa Obra ; 0017 Orla 0025 Tatary ; 0012 Lipowiec ; 0005 Czarny Sad
Skala mapy		1:500
Nazwa układu współrzędnych	prostokątnych płaskich	2000s6
	wysokości	EVRF2007
Oznaczenie granic obszaru, który był przedmiotem aktualizacji		
Służebności gruntowe mające wpływ na zagospodarowanie gruntów zlokalizowanych w granicach projektowanej inwestycji		
Kontur użytku gruntowego, który nie jest ujawniony w bazie danych ewidencji gruntów i budynków		-

Obiekt: **OBWODNICA KOŹMINA WLKP. W CIĄGU DK 15**

Sweco Polska sp. z o.o.
Biuro Projektowe w Krakowie
ul. Wielicka 30, 30-552 Kraków
tel. +48 12 411 21 02, fax + 48 12 411 12 65
NIP 522-000-41-90; REGON 006744144

03-10-2022
Nazwa / imię i nazwiskowykonawcy oraz data i podpis osoby reprezentującej wykonawcę

GEODETA UPRAWNIONY mgr inż. Robert Rachwalski upr. nr 18799
03-10-2022
Imię i nazwisko, nr uprawnień oraz data i podpis geodety uprawnionego który opracował mapę

SWECO
Numer arkusza

10(13)

LEGENDA

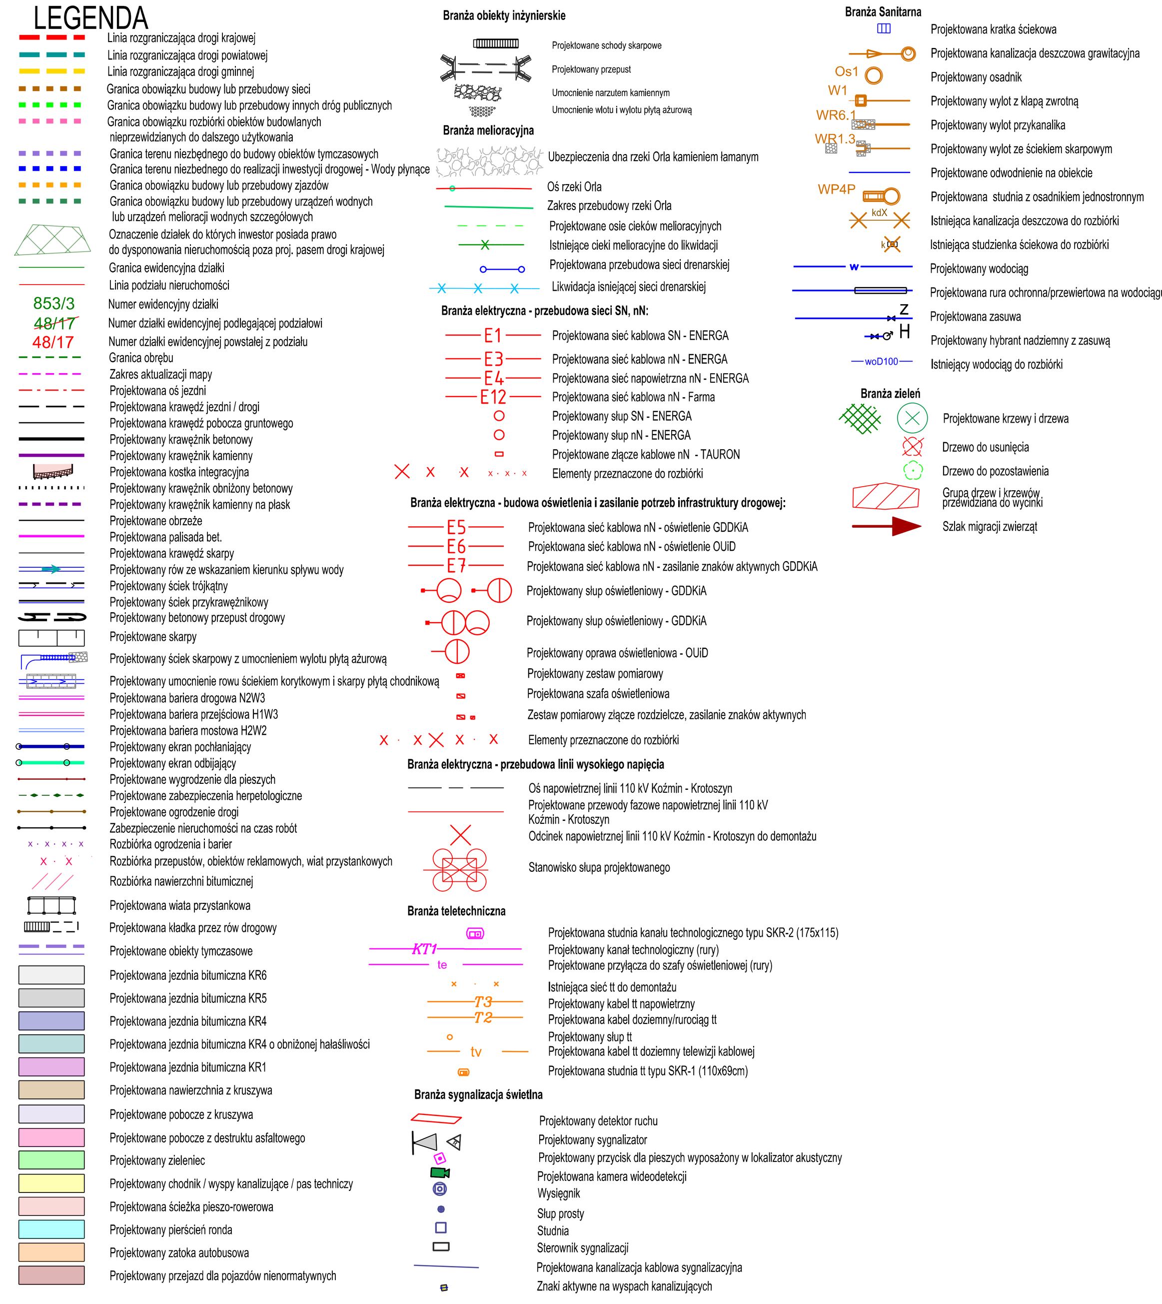

Inwestor:
Skarb Państwa - Generalny Dyrektor Dróg Krajowych i Autostrad reprezentowany przez Dyrektora Oddziału GDDKiA w Poznaniu
ul. Siemiradzkiego 5a, 60-763 Poznań

Wykonawca:
KONSORCJUM
Polimex Infrastruktura Sp. z o.o.
ul.Jana Pawła II 12, 00-124 Warszawa
Polimex Mostostal S.A.
ul.Jana Pawła II 12, 00-124 Warszawa

Jednostka projektowa :
SWECO Polska Sp. z o.o.
Biuro w Krakowie, ul. Wielicka 30, 30-552 Kraków

Rodzaj projektu: PROJEKT ZAGOSPODAROWANIA TERENU | Umowa nr: O.PO.D-3.2410.111.2021 | Data: 10.2023

Branża: Drogowa

Budowla: Budowa obwodnicy miejscowości Koźmin Wielkopolski w ciągu drogi krajowej nr 15

Obiekt: Droga krajowa nr 15 km 0+000,00 - 5+882,23

Tytuł rysunku: PROJEKT ZAGOSPODAROWANIA TERENU

Funkcja/zakres	Tytuł, imię i nazwisko	Specjaloność	Nr uprawnień	Podpis
Gł. Projektant	mgr inż. Maciej Jezierny	inżynieryjna drogowa	MAP/0017/PBD/15	
Projektant	mgr inż. Krzysztof Dąbrowski	inżynieryjna drogowa	MAP/0068/PBD/20	
Projektant	mgr inż. Michał Jurek	drogowa	MAP/0107/POOD/08	
Sprawdzający	mgr inż. Paweł Chowaniec	drogowa	MAP/0279/POOD/07	
Projektant/Sprawdzający	mgr inż. Lucjan Zaucha	konstrukcyjno-budowlana	45/2003	
Projektant	mgr inż. Ireneusz Mech	konstrukcyjno-budowlana	26/2003	
Projektant	mgr inż. Bogdan Kania	konstrukcyjno-budowlana	MAP/0023/POOM/04	
Sprawdzający	mgr inż. Paweł Chmielowski	konstrukcyjno-budowlana	6/2003	
Projektant/Sprawdzający	mgr inż. Anna Tarnowska - Głowacka	instalacyjna w zakresie sieci, instalacji i urządzeń cieplnych wentylacyjnych, gazowych, wodociągowych i kanalizacyjnych	MAP/0268/POOS/06	
Projektant/Sprawdzający	mgr inż. Joanna Pazdan	instalacyjna w zakresie sieci, instalacji i urządzeń cieplnych wentylacyjnych, gazowych, wodociągowych i kanalizacyjnych	77/2003	
Projektant	mgr inż. Jacek Baran	instalacyjna w zakresie sieci, i nstalacji i urządzeń elektrycznych i elektroenergetycznych	MAP/0081/POOE/05	
Projektant	mgr inż. Marcin Zagórowski	instalacyjna w zakresie sieci, i nstalacji i urządzeń elektrycznych i elektroenergetycznych	WKP/0392/POOE/13	
Projektant	mgr inż. Krzysztof Musz	inżynieria ruchu	-	
Sprawdzający	mgr inż. Paweł Kopyciński	instalacyjna w zakresie sieci, i nstalacji i urządzeń elektrycznych i elektroenergetycznych	MAP/0378/POOE/08	
Sprawdzający	mgr inż. Marcin Sobczyński	instalacyjna w zakresie sieci, i nstalacji i urządzeń elektrycznych i elektroenergetycznych	WKP/0302/POOE/14	
Projektant	mgr inż. Andrzej Kwater	telekomunikacyjna	0438/97/U	
Sprawdzający	inż. Marek Okniński	telekomunikacyjna	0380/97/U	
Projektant	mgr.inż. Bartosz Skrzypczak	zieleń	-	
Projektant	mgr inż. Wojciech Ziobroń	konstrukcyjno-budowlana	MAP/0566/PWBKb/15	
Sprawdzający	mgr inż. Ewa Mastalska	konstrukcyjno-budowlana	MAP/0398/POOK/12	

Nazwa rysunku: PB_P_RY_02-010 | Skala: 1:500 | Egz.: