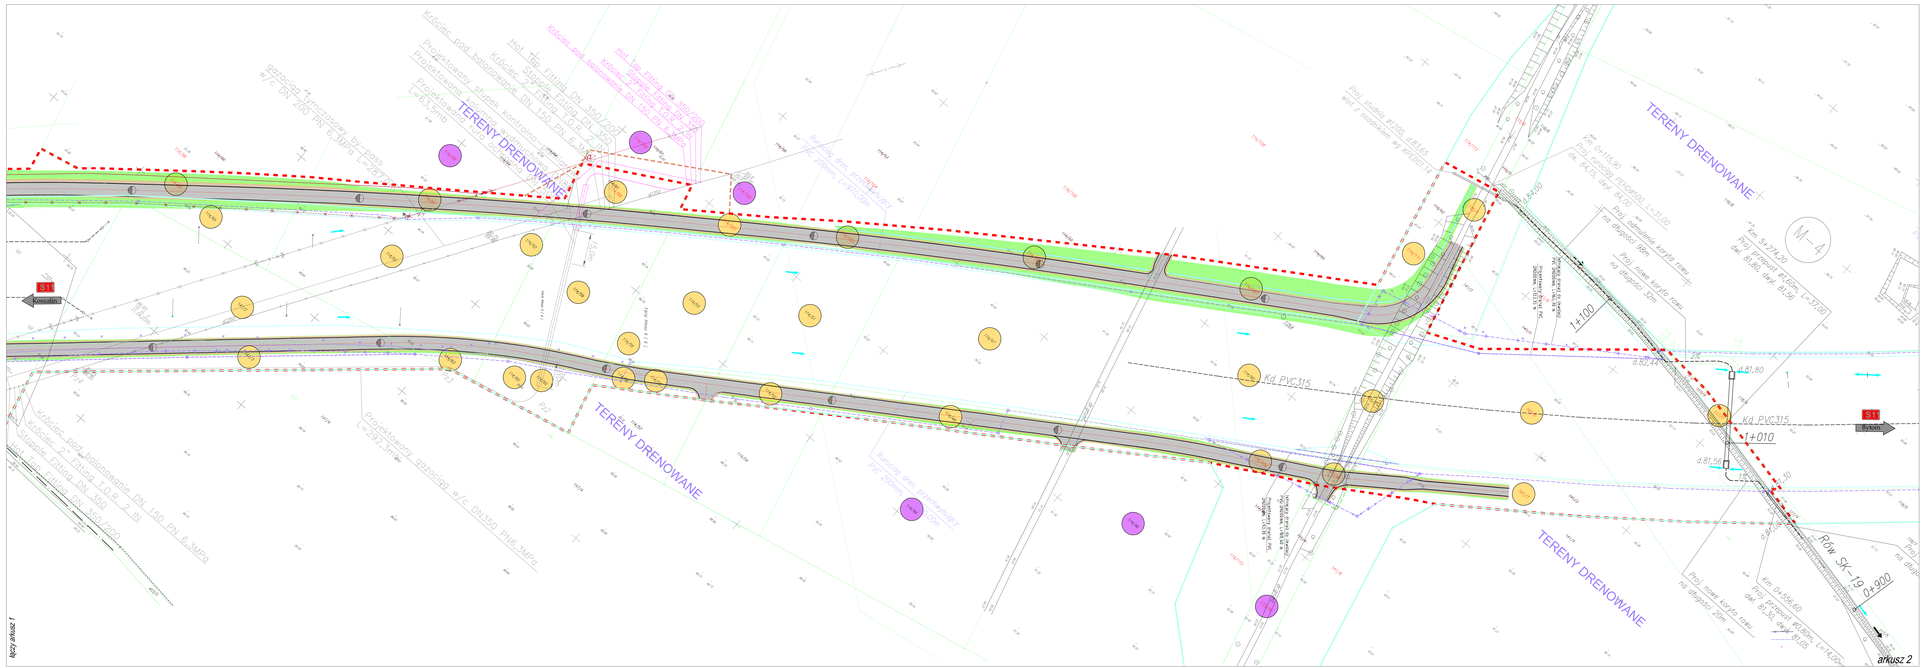
TERENY DRENOWANE
Kd PVC315
