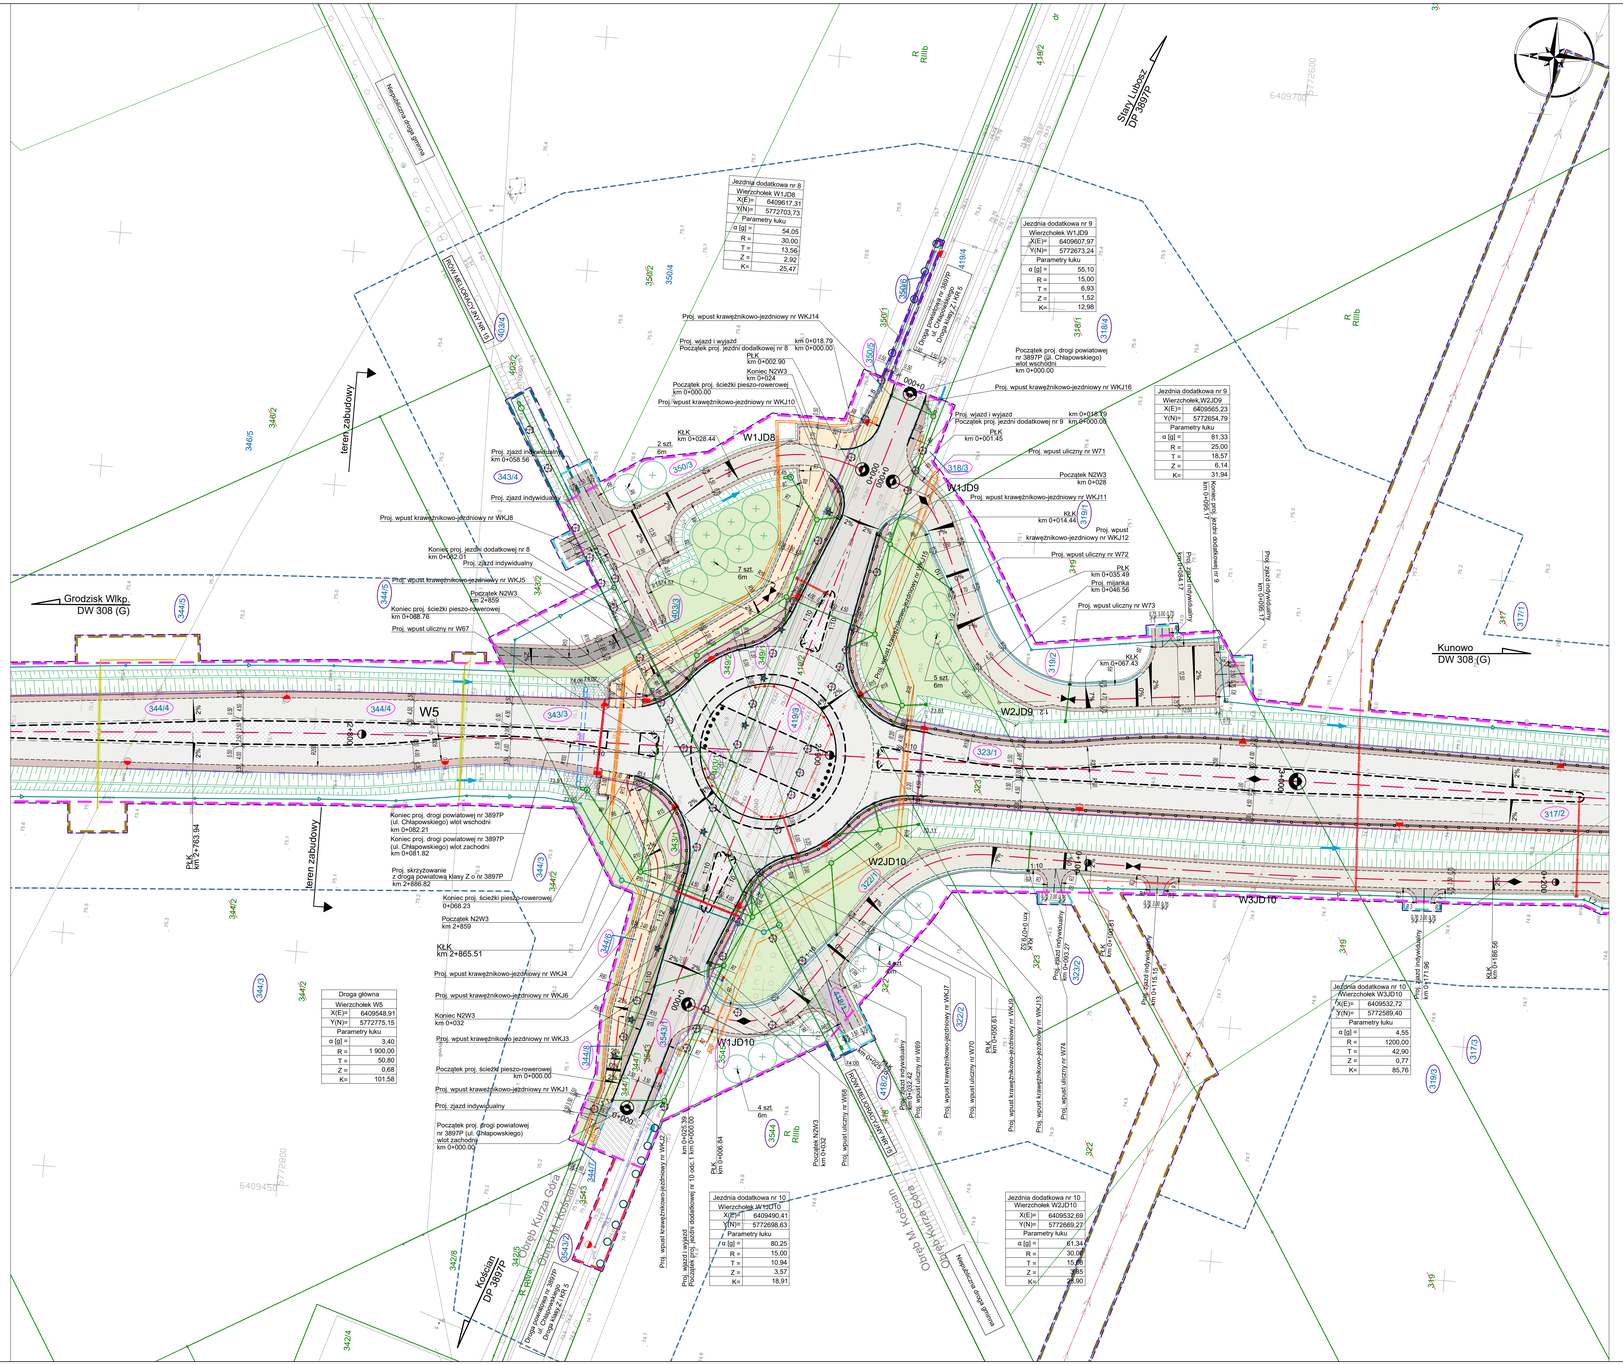
Grodzisk Wlkp.
DW 308 (G)
Kunowo
DW 308 (G)
Stary Lubosz-
DP 3897P
Kościan
DP 3897P
teren zabudowy
teren zabudowy
Nieskomunikowana droga gminna
Nieskomunikowana droga gminna
Droga Powiatowa nr 3897P
ul. Chłapowskiego
Droga Powiatowa nr 3897P
ul. Chłapowskiego
Droga Powiatowa nr 3897P
ul. Chłapowskiego
Droga Powiatowa nr 3897P
ul. Chłapowskiego
Obręb Kurza Góra
Obręb Kurza Góra
Obręb Mokosław
Obręb Mokosław
W1JD8
W1JD9
W2JD9
W2JD10
W3JD10
W5
R Rilnb
R Rilnb
R Rilnb
R Rilnb
Jezdnia dodatkowa nr 8
Wierzchołek W1JD8
X(E)= 6409617,31
Y(N)= 5772703,73
Parametry łuku
α [g] = 54,05
R = 30,00
T = 13,56
Z = 2,92
K= 25,47
Jezdnia dodatkowa nr 9
Wierzchołek W1JD9
X(E)= 6409607,97
Y(N)= 5772673,24
Parametry łuku
α [g] = 55,10
R = 15,00
T = 6,93
Z = 1,52
K= 12,98
Jezdnia dodatkowa nr 9
Wierzchołek,W2JD9
X(E)= 6409565,23
Y(N)= 5772654,79
Parametry łuku
α [g] = 81,33
R = 25,00
T = 18,57
Z = 6,14
K= 31,94
Jezdnia dodatkowa nr 10
Wierzchołek W3JD10
X(E)= 6409532,72
Y(N)= 5772589,40
Parametry łuku
α [g] = 4,55
R = 1200,00
T = 42,90
Z = 0,77
K= 85,76
Jezdnia dodatkowa nr 10
Wierzchołek W1sJD10
X(E)= 6409490,41
Y(N)= 5772698,63
Parametry łuku
α [g] = 80,25
R = 15,00
T = 10,94
Z = 3,57
K= 18,91
Jezdnia dodatkowa nr 10
Wierzchołek W2JD10
X(E)= 6409532,69
Y(N)= 5772669,27
Parametry łuku
α [g] = 61,34
R = 30,00
T = 15,85
Z = 3,85
K= 28,90
Droga główna
Wierzchołek W5
X(E)= 6409548,91
Y(N)= 5772775,15
Parametry łuku
α [g] = 3,40
R = 1 900,00
T = 50,80
Z = 0,68
K= 101,58
Początek proj. drogi powiatowej nr 3897P (ul. Chłapowskiego) wlot wschodni km 0+000.00
Początek proj. drogi powiatowej nr 3897P (ul. Chłapowskiego) wlot zachodni km 0+000.00
Koniec proj. drogi powiatowej nr 3897P (ul. Chłapowskiego) wlot wschodni km 0+082.21
Koniec proj. drogi powiatowej nr 3897P (ul. Chłapowskiego) wlot zachodni km 0+081.82
Proj. skrzyżowanie z drogą powiatową klasy Z o nr 3897P km 2+886.82
Początek proj. ścieżki pieszo-rowerowej km 0+000.00
Koniec proj. ścieżki pieszo-rowerowej km 0+088.76
Koniec proj. ścieżki pieszo-rowerowej 0+068.23
Początek N2W3 km 2+859
Początek N2W3 km 0+028
Początek N2W3 km 0+032
KLK km 2+865.51
KLK km 0+028.44
KLK km 0+014.44
KLK km 0+067.43
PKK km 2+763.94
PKK km 0+035.48
PKK km 0+001.45
PKK km 0+000.90
PKK km 0+086.84
PKK km 0+000.00
PKK km 0+000.81
PKK km 0+186.56
Koniec proj. jezdni dodatkowej nr 8 km 0+082.01
Koniec proj. jezdni dodatkowej nr 9 km 0+076.17
Początek proj. jezdni dodatkowej nr 8 km 0+000.00
Początek proj. jezdni dodatkowej nr 9 km 0+000.00
Proj. wjazd i wyjazd km 0+018.79
Proj. wjazd i wyjazd km 0+018.19
Początek proj. drogi powiatowej nr 3897P (ul. Chłapowskiego) wlot wschodni km 0+000.00
Początek proj. ścieżki pieszo-rowerowej km 0+000.00
Proj. wpust krawężnikowo-jezdniowy nr WKJ1
Proj. wpust krawężnikowo-jezdniowy nr WKJ2
Proj. wpust krawężnikowo-jezdniowy nr WKJ3
Proj. wpust krawężnikowo-jezdniowy nr WKJ4
Proj. wpust krawężnikowo-jezdniowy nr WKJ5
Proj. wpust krawężnikowo-jezdniowy nr WKJ6
Proj. wpust krawężnikowo-jezdniowy nr WKJ7
Proj. wpust krawężnikowo-jezdniowy nr WKJ8
Proj. wpust krawężnikowo-jezdniowy nr WKJ10
Proj. wpust krawężnikowo-jezdniowy nr WKJ11
Proj. wpust krawężnikowo-jezdniowy nr WKJ12
Proj. wpust krawężnikowo-jezdniowy nr WKJ13
Proj. wpust krawężnikowo-jezdniowy nr WKJ14
Proj. wpust krawężnikowo-jezdniowy nr WKJ15
Proj. wpust krawężnikowo-jezdniowy nr WKJ16
Proj. wpust uliczny nr W67
Proj. wpust uliczny nr W68
Proj. wpust uliczny nr W69
Proj. wpust uliczny nr W70
Proj. wpust uliczny nr W71
Proj. wpust uliczny nr W72
Proj. wpust uliczny nr W73
Proj. wpust uliczny nr W74
Proj. wpust uliczny nr W75
Proj. zjazd indywidualny
Proj. zjazd indywidualny km 0+058.56
Proj. zjazd indywidualny km 0+117.86
Proj. zjazd indywidualny km 0+161.63
Proj. zjazd indywidualny km 0+177.86
Proj. znak aktywnej sygnalizacji km 0+067.17
Proj. znak aktywnej sygnalizacji km 0+106.17
Proj. znak aktywnej sygnalizacji km 0+126.17
Proj. znak aktywnej sygnalizacji km 0+146.17
Proj. znak aktywnej sygnalizacji km 0+166.17
Proj. znak aktywnej sygnalizacji km 0+186.17
Proj. znak aktywnej sygnalizacji km 0+206.17
Proj. znak aktywnej sygnalizacji km