


<p>Powiadaczem, że niniejszy dokument został opracowany w wyniku prac geodezyjnych i inżynierskich, których realizację zawiera opisaną odpowiedzialność porządkową zwykłą. Jednocześnie informuję, że jestem świadomy odpowiedzialności karnej za złożenie fałszywego oświadczenia.</p>	
<p>Identyfikator zgłoszenia prac geodezyjnych</p>	<p>GN 6640.1348.2024</p>
<p>Organ służby geodezyjnej, który otrzymał zgłoszenie</p>	<p>Starosta Koscian</p>
<p>Wykonawca prac geodezyjnych</p>	<p>GISPRO S.A.</p>
<p>Nr oraz data sporządzenia dokumentu zawierającego wynik geodezyjnych wykreślić imię i nazwisko oraz nr uprawnień zawodowych kierownika prac</p>	<p>Protokół wykreślić nr 1 z dnia 02.08.2024.</p>
	<p>Rafał Kowalski nr upr. 22687</p>

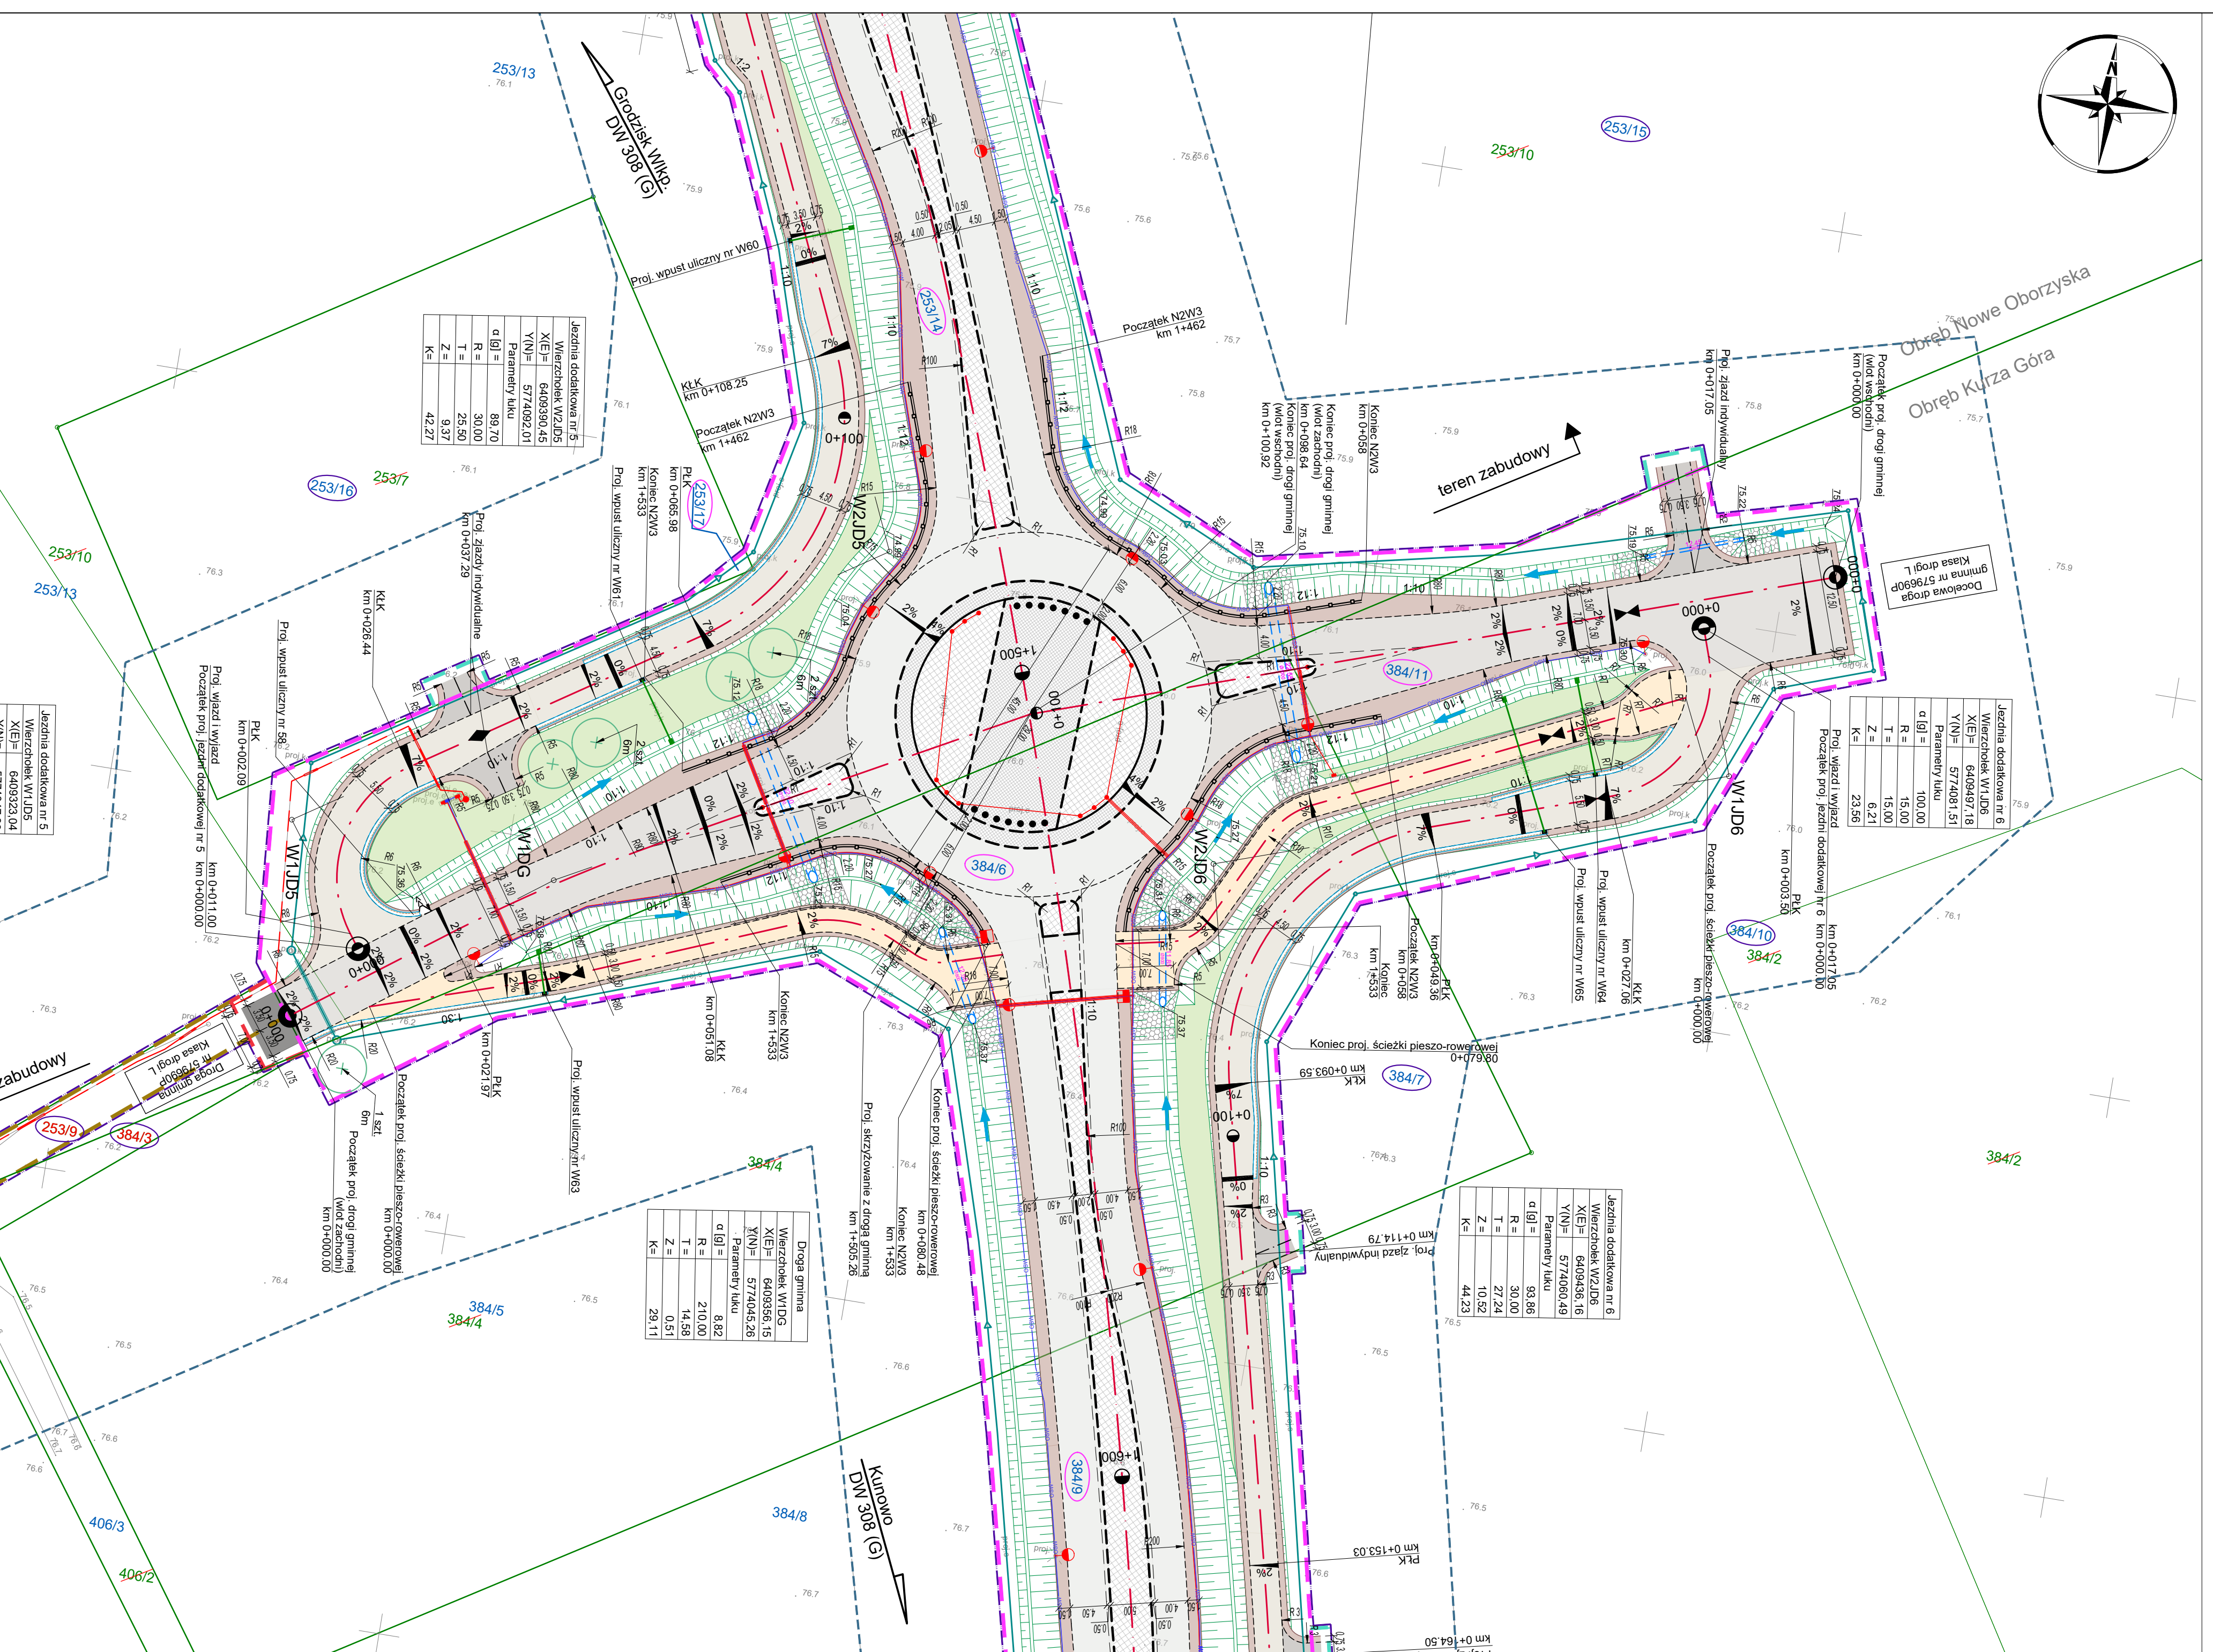

WIELKOPOLSKI ZARZĄD DRÓG WYJEWODZICH W POZNAŃU		NAZWA PRZEDSIĘWZIĘCIA	
ul. Wilcza 51, 61-423 Poznań		BUDOWA OBWODNICZY KOŚCIANA W CIĄGU DROGI WYJEWODZICZ NR 308 GRÓDZISK WIELKOPOLSKI - KOŚCIAN - KUNOWO	
JEDYNOŚĆA PROJEKTOWA			
			
Biuro Projektów TRASA Sp. z o.o. 60-933 Poznań, ul. Wielkopolskiej 2961 tel. 616 438 038    poczta@bjtrasa.pl			
Projektant inżynier	mgr inż. Krzysztof Grabicki	WK070086/P00C06 spec. drogowa	
Supervizor inżynier	mgr inż. Aneta Słowik	WN02368/P00C06 spec. drogowa	
Projektant inżynier	mgr inż. Wojciech Wawrzyniak	WK030334/PC0M16 spec. mostowa	
Specjalista inżynier	mgr inż. Zbigniew Eljchstet	160R/PW spec. mostowa	
Projektant inżynier	inż. Agnieszka Raś	SLK1158/PW0S/06 spec. mostowa	
Specjalista inżynierka	mgr inż. Agnieszka Bosacka	7131713013/PW0002 spec. mostowa	
Projektant inżynierka	mgr inż. Piotr Piaskonek	2A01028/P00C0111 spec. elektryczna	
Specjalista inżynier	mgr inż. Michał Szybaj	MAP0235/PW0E/17 spec. elektryczna	
Projektant/Specjalista inżynier/inżynierka	mgr inż. Damian Słowiński	W02028/PW0CE/19 spec. elektryczna	
Projektant/Specjalista inżynier/inżynierka	mgr inż. Rafał Nowicki	7131713013/PW0P0001 spec. elektryczna	
Projektant inżynierka	mgr inż. Małgorzata Brukarczyk	424/PW02 spec. kanalizacyjna	
Projektant inżynier	mgr inż. Katarzyna Gierzal	W070084/P00C04 spec. mostowa	
Projektant inżynier	inż. Agnieszka Raś	SLK1158/PW0S/06 spec. mostowa	
Projektant inżynier	mgr inż. Agnieszka Bosacka	7131713013/PW0002 spec. mostowa	
Projektant inżynier	mgr inż. Przemysław Iwański	DTT-TU2234/02S/19 spec. kanalizacyjna	
Specjalista inżynier	mgr inż. Dawid Szapka	WN10144/PW0T/17/2 spec. melioracyjna	
Projektant inżynier	mgr inż. Krzysztof Grabicki	WK070086/P00C06 spec. drogowa	