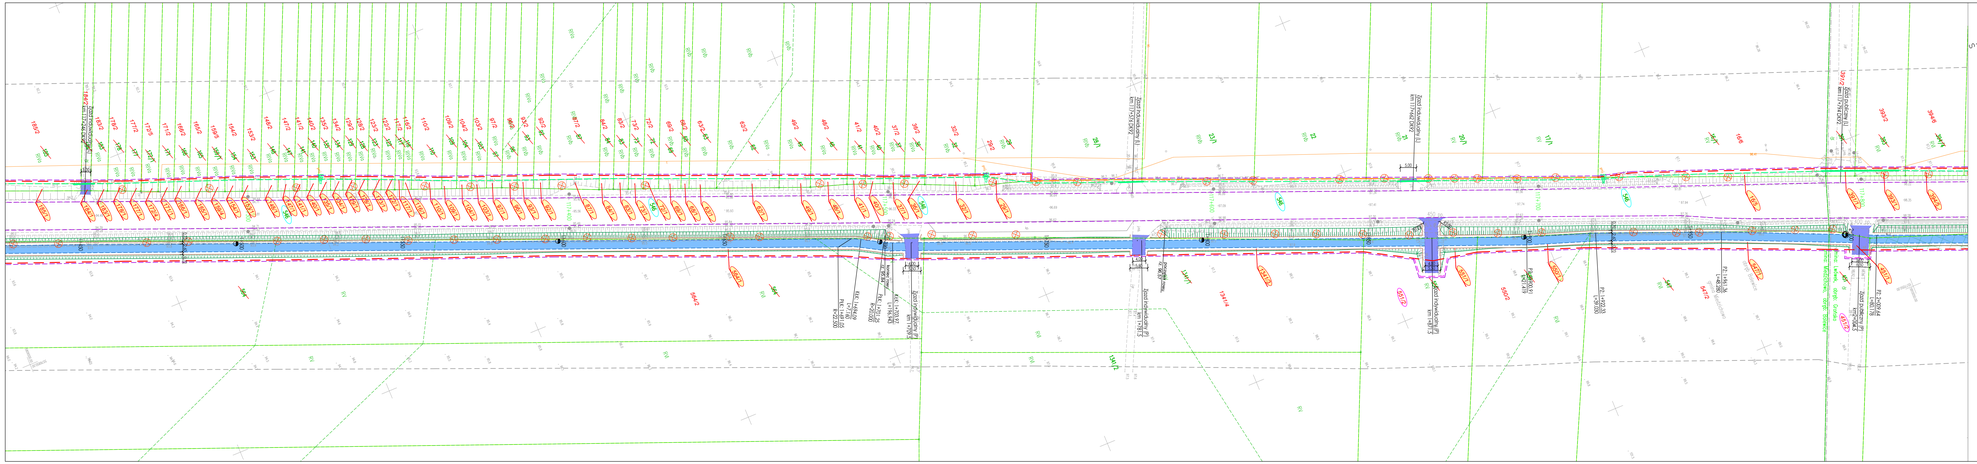

MAPA DO CELÓW PROJEKTOWYCH

Skala 1:500

sekcja 5.178.30.24.3.3, 5.178.30.24.3.1, 5.178.30.24.3.2, 5.178.30.24.1.4

województwo Wielkopolskie
obr. nr: wg zakresu
j. ew. 301503_2 Miedzichowo
j. ew. 301502_5 Lwówek
Układ Współrzędnych: PL 2000/5
Geodezyjny Układ Odniesienia : PL-ETRF89

powiat Nowotomyski
GK 6642.1502.2019
obręb: 0012 Bolewice
obręb: 0004 Grońsko
Układ Wysokościowy: Kronsztadt 60

Mapa aktualna w oznaczonym zakresie w dniu 24.04.2020 r.

Nie wyklucza się istnienia w terenie sieci uzbrojenia terenu nie ujawnionych na mapie Mapa sporządzono bez ustalenia obrębów służebności gruntowych.

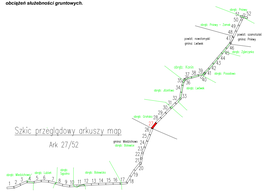
Szkic przegląd. arkuszy map
Ark. 27/52
Arkusz Modelowy
Arkusz Roboczy
Arkusz Roboczy
Arkusz Robocz