MAPA DO CELÓW PROJEKTOWYCH skala 1:500 ark. 1(5)

Mapa numeryczna tworzona metodą cyfrową
o treści: projekcja się na mapach zasadniczych nastrzeych

Oznaczenie kartograficzne opracowania pracy geodezyjnej:
GK.6642.1212.2020
Zębowo
Obręb: 0016
Jednostka ewidencyjna: Lwówek
Arkusz mapy: 1
Numer działki: 2000/75
Układ współrzędnych wysokościowych: Kronsztadt 86
Informacje o właścicielach gruntowych mających wpływ na przebieg granic działek ewidencyjnych: Zakładowych w tym: o uprawnieniach publicznych:
Data sporządzenia mapy: 12.-08.-2020r.
Sporządził: dz. Mateusz Szalaj

Mapa została wykonana bez ustalenia osnowy, na podstawie: ODBI. ust. 4 rozporz. ATOMIK z dnia 9.1.2001r.
ATOMIK z dnia 10.2001r.
12.-08.-2020r.

(kierownik pracy i rozwiązie wykonawcy) *(kontrolujący i rozwiązie geodety)* *(kontrolujący i rozwiązie geodety)*


Potwierdzam, że niniejszy dokument został sporządzony w wyniku pracy geodezyjnej i kartograficznej, którego zakres, treść i forma są zgodne z obowiązującymi przepisami, jednocześnie informuję, że zmiana treściowa lub formalna tego dokumentu może być dokonana wyłącznie upoważnionym.

Kierownik pracy
Mgr inż. Jerzy Heider
Organ nadzoru geodezyjnego, który otrzymał opracowanie:
Wykonawca pracy geodezyjnej:
GEOBUD Sp. Jawna G. Grabarczyk i R. Sikorowski
Na oryginale oryginalnego dokumentu zamieszczono następujące klauzule:
GK.6642.1212.2020 z dnia 05.10.2020r.
Inny i zaznaczono cała nr wyrysowań zawodowych
Inscription gmin:


USŁUGI GEODEZYJNO-KARTOGRAFICZNE
„GEOBUD" Sp. Jawna
ul. 17 Stycznia 27, 64-100 LESZNO
tel./fax: 65 529 21 18, kom. 606 470 127
NIP: 698-10-35-812, REGON 411002172

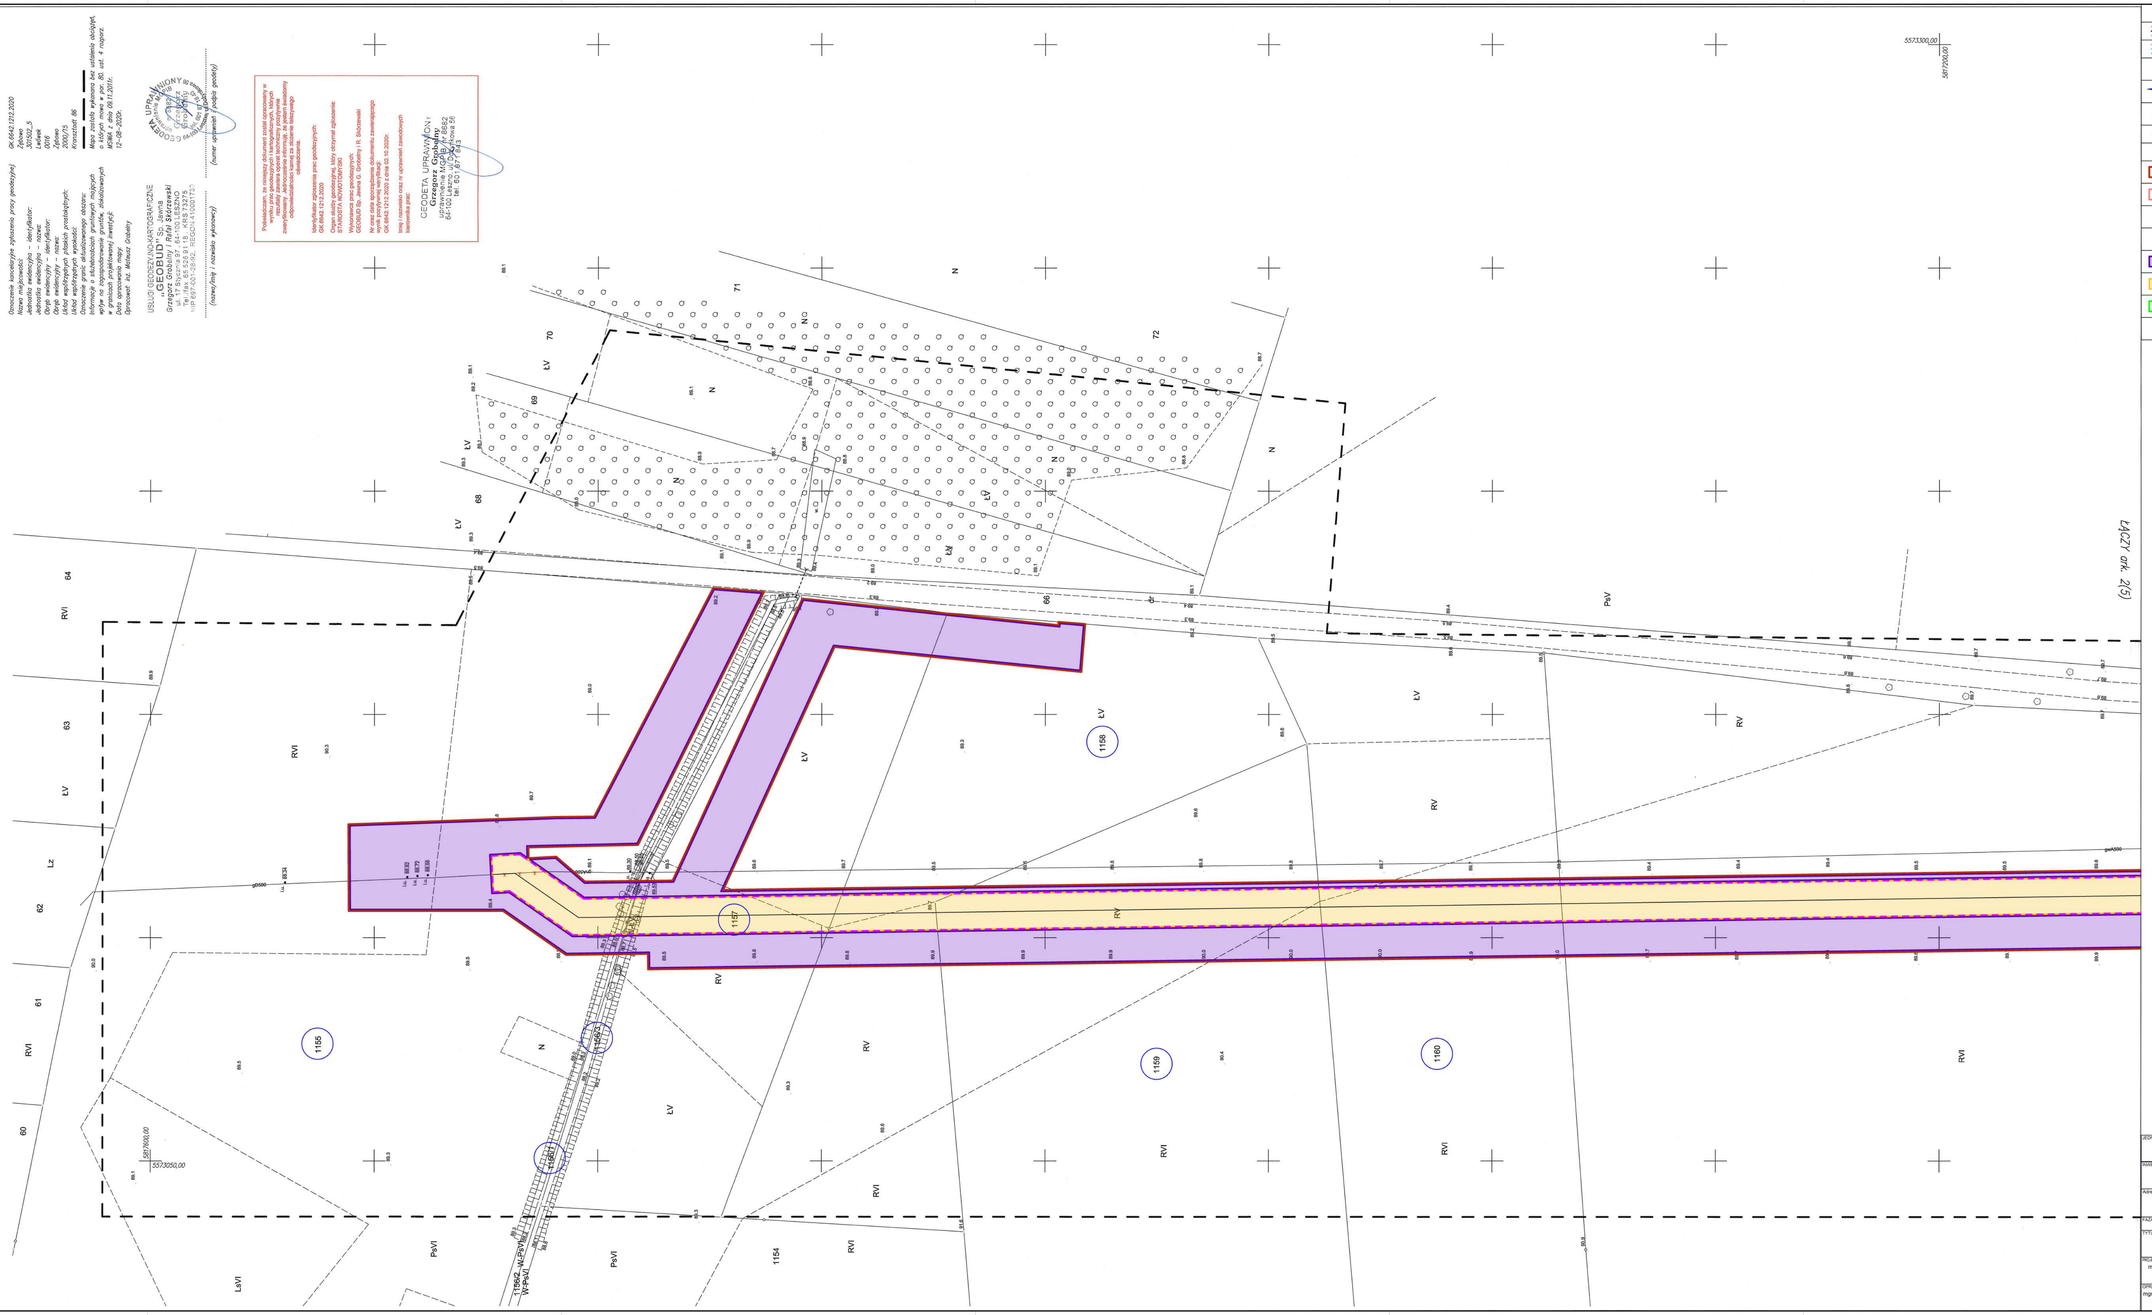

LEGENDA

- Projektowany gazociąg DN500 MOP 6,3 MPa wraz ze strefą kontrolowaną o szerokości 8m (po 4m na stronę od osi gazociągu)
- Projektowany gazociąg DN500 MOP 6,3 MPa wraz ze strefą kontrolowaną o szerokości 8m (po 4m na stronę od osi gazociągu) - gazociąg przyłączeniowy
- Projektowany dwustronny kątowy zespół zaporowo-upustowy DN500 MOP 6,3 MPa wraz z ogrodzeniem
- Projektowana droga dojazdowa do zespołu zaporowo-upustowego
- Strefa "2" zagrożenia wybuchem R=1,68 m
- Istniejąca sieć gazowa przeznaczona do rozbiórki
- XXX Numery działek, na których realizowane jest przedsięwzięcie
- Obszar objęty wnioskiem o wydanie decyzji Wojewody Wielkopolskiego o ustaleniu lokalizacji inwestycji w zakresie terminalu wraz z obszarem odpoczywania przedsięwzięcia oraz obszarem realizacji przedsięwzięcia - pow. ok. 56811 m²
- Granica nowo powstałej działki, przeznaczonej pod realizację przedsięwzięcia, granica nieruchomości w stosunku, do której decyzja ma wywołać skutek z art. 20 Specustawy - pow. 162 m²
- XXX Numery nowo powstałych działek, w wyniku podziału granic działki 102/13, obręb 0016 Zębowo
- XXX Numery działek, przewidziane do podziału
- Obszar nieruchomości przeznaczonych pod realizację przedsięwzięcia, w stosunku, do których decyzja ma wywołać skutek z art. 24 ust. 1b Specustawy - pow. ok. 29 212 m²
- Obszar nieruchomości przeznaczonych pod realizację przedsięwzięcia, w stosunku, do których decyzja ma wywołać skutek z art. 24 ust. 1 Specustawy - pow. ok. 17 056 m²
- Granica działek, przeznaczonych pod realizację przedsięwzięcia, w stosunku, do których zgoda na dysponowanie terenem na cele budowlane zostanie wydana przez właściciela/użytkownika wieczystego nieruchomości - pow. ok. 10 381 m²
- XXX Numery działek, przeznaczonych pod realizację przedsięwzięcia, w stosunku, do których zgoda na dysponowanie terenem na cele budowlane zostanie wydana przez właściciela/użytkownika wieczystego nieruchomości

ARKUSZ 1
ARKUSZ 2
ARKUSZ 3
ARKUSZ 4
ARKUSZ 5

Potwierdzam zgodność kopii mapy do celów projektowych z oryginałem przyjętym do Państwowego Zasobu Geodezyjnego i Kartograficznego Starostwa Powiatowego w Nowym Tomyślu pod numerem GK.6642.1212.2020 w dniu 02.10.2020 r.

JEDNOSTKA PROJEKTOWA
GAS-ENGINEERING
Jerzy Heider
41-709 Ruda Śląska, ul. gen. Hallera 20

INWESTOR
Operator Gazociągów Przesyłowych GAZ-SYSTEM S.A.
ul. Muszczonowska 4, 02-337 Warszawa

TAŻNA PRZEDSIĘWZIĘCIA
„Przebudowa gazociągu Grodzisk - Skwierzyna DN500 w sąsiedztwie Węzła Przesyłkowego Lwówek"

Adres obiektu: **Województwo:** wielkopolskie
Powiat: nowotomyski
Gmina: Lwówek
Obręb: 0016 Zębowo
Jednostka ewid.: 301502 Ś Lwówek-obszar wiejski
Arkusz nr 1 działki nr: 1155, 1157, 1156/3, 1158, 1159, 1160
Arkusz nr 2 działki nr: 1154
Arkusz nr 4 działki nr: 640, 366, 101, 395, 384, 1183, 102/3, 102/6, 102/7, 102/8, 102/12, 102/13, 102/15, 103, 104, 105, 114, 116, 120, 119, 123, 121/3.

FAZA PROJEKTOWA: WNIOSEK O WYDANIE DECYZJI LICP

TYTUŁ PROJEKTU: PROJEKT ZAGOSPODAROWANIA TERENU

TYTUŁ WYSUNKU: *Projekt zagospodarowania terenu - ARKUSZ 1/5*

SKALA: 1:500
FORMAT: A1+

PROJEKTANT GENERALNY / KOORDYNATOR: mgr inż. Jerzy Heider	NR UPRAWNIEŃ I SPECJALNOŚĆ: SLK-K/2021/PWOG/13 do projektowania i kierowania robotami budowlanymi w specjalności instalacyjnej w zakresie sieci, instalacji i urządzeń cieplnych, wentylacyjnych, gazowych, wodociągowych i kanalizacyjnych	PODPIS	DATA	NR WYSUNKU
OPRACOWAŁ: mgr inż. Mateusz Szal	NR UPRAWNIEŃ I SPECJALNOŚĆ: ---	PODPIS	12.2020	01A