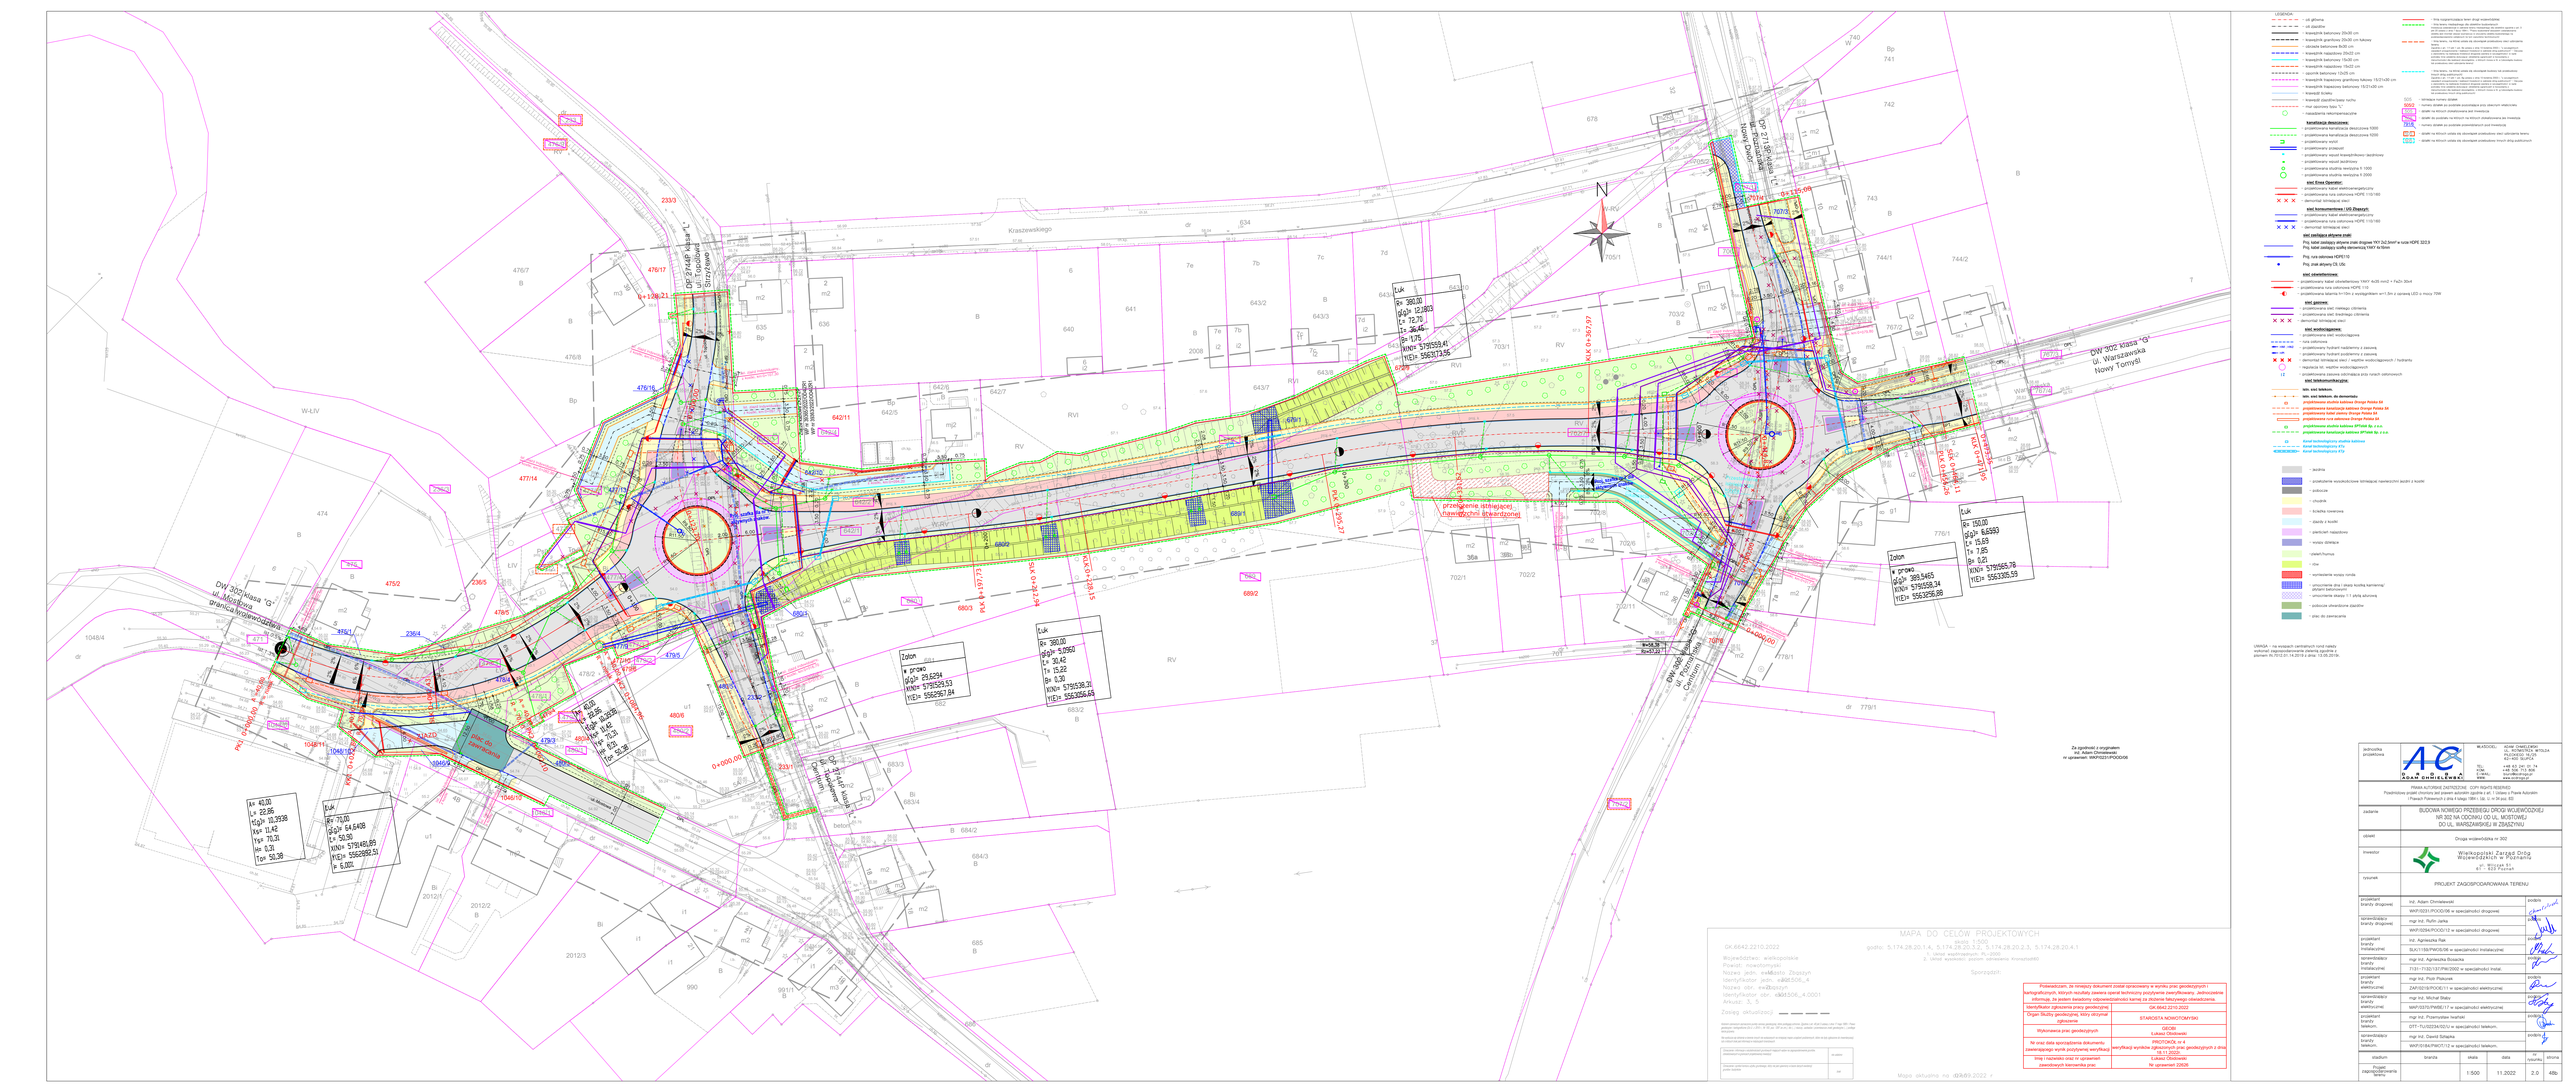
DW 2012 klasa "G"
ul. Mostowa
granica miejscowości Zbąszyń
DP 2714R Kolejowa
Zbąszyń - Nowy Tomyśl
DW 302 klasa "G"
ul. Warszawska
Nowy Tomyśl
DP 2714R Kolejowa
Zbąszyń - Dąbrówka
DW 1606 klasa "G"
ul. Poznańska
Czempiń
Kraszewskiego
Mostowa
Warszawska
Poznańska
Kolejowa
przejście istniejącej, tranzytowej ścieżki rowerowej
przejście istniejącej, tranzytowej ścieżki rowerowej
Zjazd do zakładu
Zjazd do zakładu
Zjazd do zakładu