


Koniec ścieżki
km 0+179,90

Km DW 305 km 0+287,68

Km 0+149,57
X=5575265,007
Y=5802257,824


Pkk km 0+053,47
X=5575229,9322
Y=5802346,854

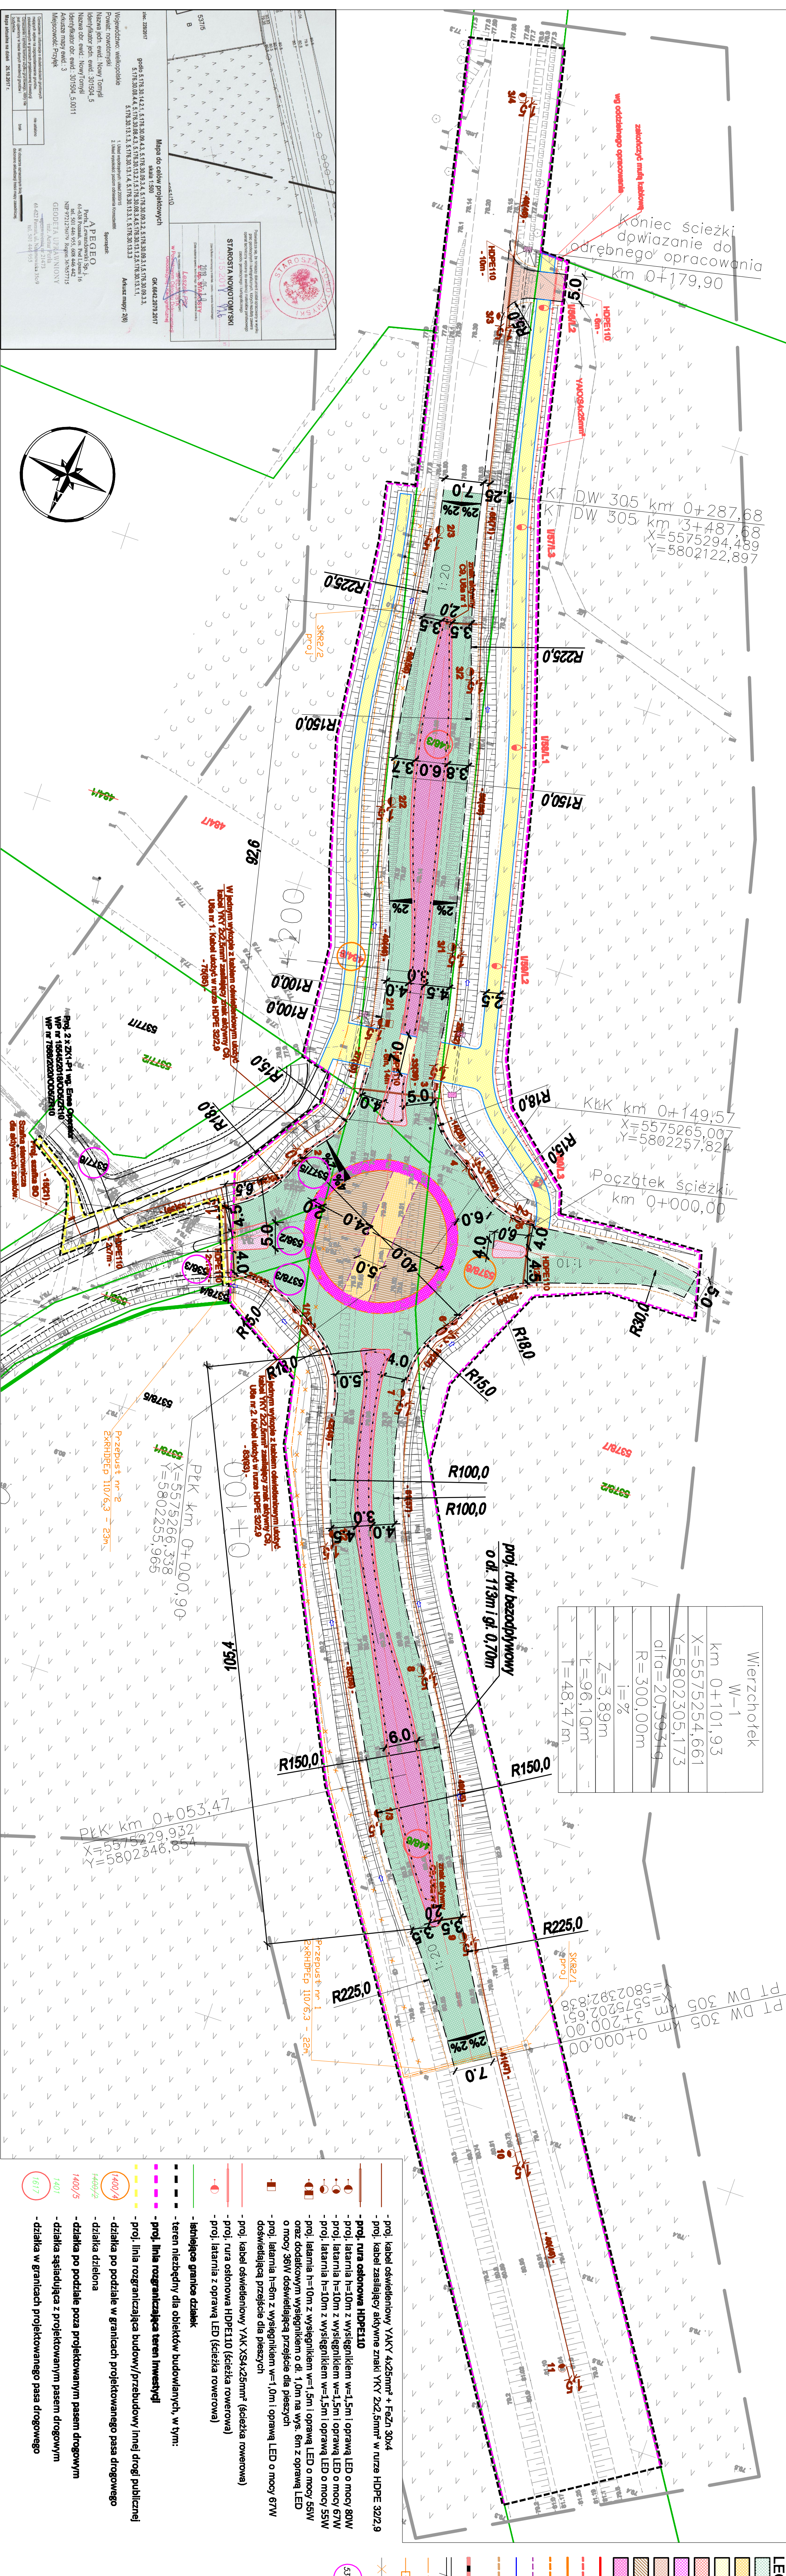

Mapa do celów projektowych
Mala 1:500
data 2020r
5.178.30.00.4.4, 5.178.30.08.4.3, 5.178.30.08.4.2, 5.178.30.08.4.1, 5.178.30.08.3.2, 5.178.30.08.3.1, 5.178.30.08.3.3, 5.178.30.08.4.4, 5.178.30.08.4.3, 5.178.30.08.4.2, 5.178.30.08.4.1, 5.178.30.08.3.


Przebieg nr 2
2xRHDP 110/6,3 - 23m

Przebieg nr 1
2xRHDP 110/6,3 - 22m

Przebieg nr 3
2xRHDP 110/6,3 - 23m

STAROSTA NOWOTOMSKI

APEGEO



Wierzchołek	
W-1	
km 0+101,93	
X=5575254,661	
Y=5802305,173	
difa=20,39319	
R=300,00m	
i=%	
Z=3,89m	
L=96,10m	
T=48,47m	

proj. rdw bezodpływowy o dł. 113m i gł. 0,70m	
--	--

- proj. kabel oświetleniowy YAKY 4x25mm² + Fezn 30x4
- proj. kabel zasilający aktywne znaki YKY 2x2,5mm² w rurze HDPE 32/2,9
- proj. rura osłonowa HDPE110
- proj. latarnia h=10m z wysięgnikiem w=1,5m i oprawą LED o mocy 80W
- proj. latarnia h=10m z wysięgnikiem w=1,5m i oprawą LED o mocy 67W
- proj. latarnia h=10m z wysięgnikiem w=1,5m i oprawą LED o mocy 55W
- proj. latarnia h=10m z wysięgnikiem w=1,5m i oprawą LED o mocy 55W
- proj. dodatkowym wysięgnikiem o dł. 1,0m na wys. 6m z oprawą LED o mocy 30W doświetlającą przejście dla pieszych
- proj. latarnia h=6m z wysięgnikiem w=1,0m i oprawą LED o mocy 67W doświetlającą przejście dla pieszych
- proj. kabel oświetleniowy YAK 4x25mm² (ścieżka rowerowa)
- proj. rura osłonowa HDPE110 (ścieżka rowerowa)
- proj. latarnia z oprawą LED (ścieżka rowerowa)
- istniejące granice działek
- teren niezodny dla obiektów budowlanych, w tym:
 - proj. linia rozgraniczająca teren inwestycji
 - proj. linia rozgraniczająca budowy/przebudowy (linie drogi publicznej)
 - działka po podziale w granicach projektowanego pasa drogowego
 - działka podzielona
 - działka sąsiadująca z projektowanym pasem drogowym
 - działka w granicach projektowanego pasa drogowego

- proj. nawierzchnia z betonu szlachetnego granitowej
- proj. nawierzchnia z kostki kamiennej gr. 17/19cm (przejazd przez rondo)
- proj. nawierzchnia z betonu szlachetnego (ścieżka rowerowa)
- proj. nawierzchnia z kostki brukowej betonowej (czarwonol) gr. 8cm (wysep)
- proj. nawierzchnia z kostki kamiennej gr. 17/19cm (przejazd przez rondo)
- proj. nawierzchnia z betonu szlachetnego (grządki)
- proj. w-wn GYw (głębokość)
- proj. obrótowanie kamieniem polnym na zaprawie betonowej
- proj. krawężnik bet. trapezowy 16/21x30cm (wyrzynki +6cm) na ławie betonowej z oporem
- proj. krawężnik bet. trapezowy 15/21x30cm (obniżony +2cm) na ławie betonowej z oporem
- proj. krawężnik kamienisty 20x30cm (wyrzynki +12cm) na ławie betonowej z oporem
- proj. krawężnik kamienisty trapezowy (obniżony +2cm) na ławie betonowej z oporem
- proj. krawężnik kamienisty 15x30cm (wyrzynki +6cm) na ławie betonowej z oporem
- proj. obrzeża bet. 6x20cm na ławie betonowej z oporem
- proj. krawężnik bet. 6x20cm na ławie betonowej z oporem
- proj. bariera energetyczna
- proj. rów odwodn. / liny
- proj. kanał technologiczny i kabel światłowodowy
- proj. zabezpieczenie rur osłonowych
- lsn. kabel światłowodowy do demontażu
- działka w granicach projektowanego pasa drogowego, podzielona w ramach decyzji nr 05/2019 Starosty Nowotomskiego z dnia 05.12.2019r. (znak: BA.7012.1.2019)

Pracownia Projektowa EKODROGA
Robert Salomon


TEMAT: Przebudowa istniejącego skrzyżowania z drogi wojewódzkiej nr 305 Nowy Tomśl - Wojszyn, objęty Przejazd na skrzyżowanie typu rondo

