
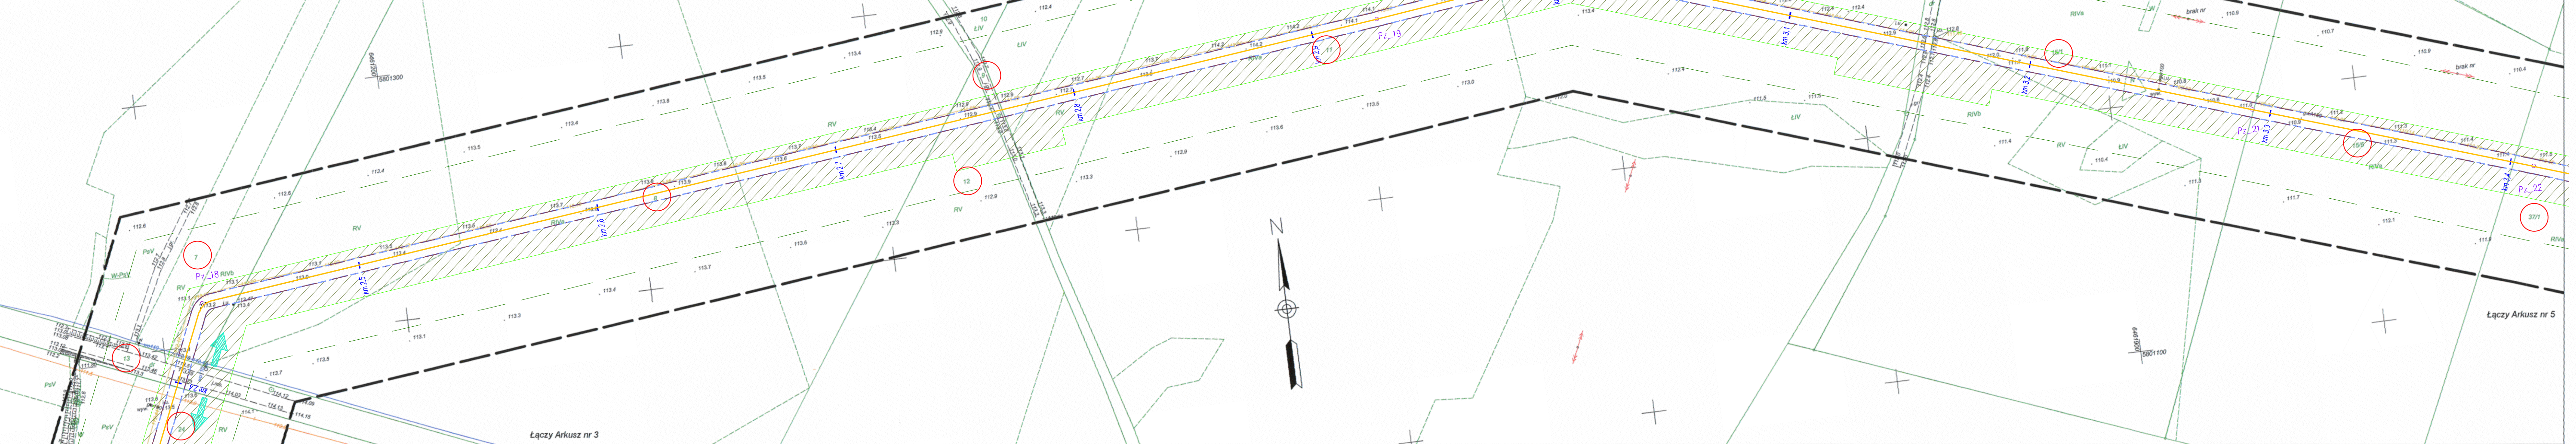


MAPA PRZEGLĄDOWA ARKUSZY SKALA 1:25 000

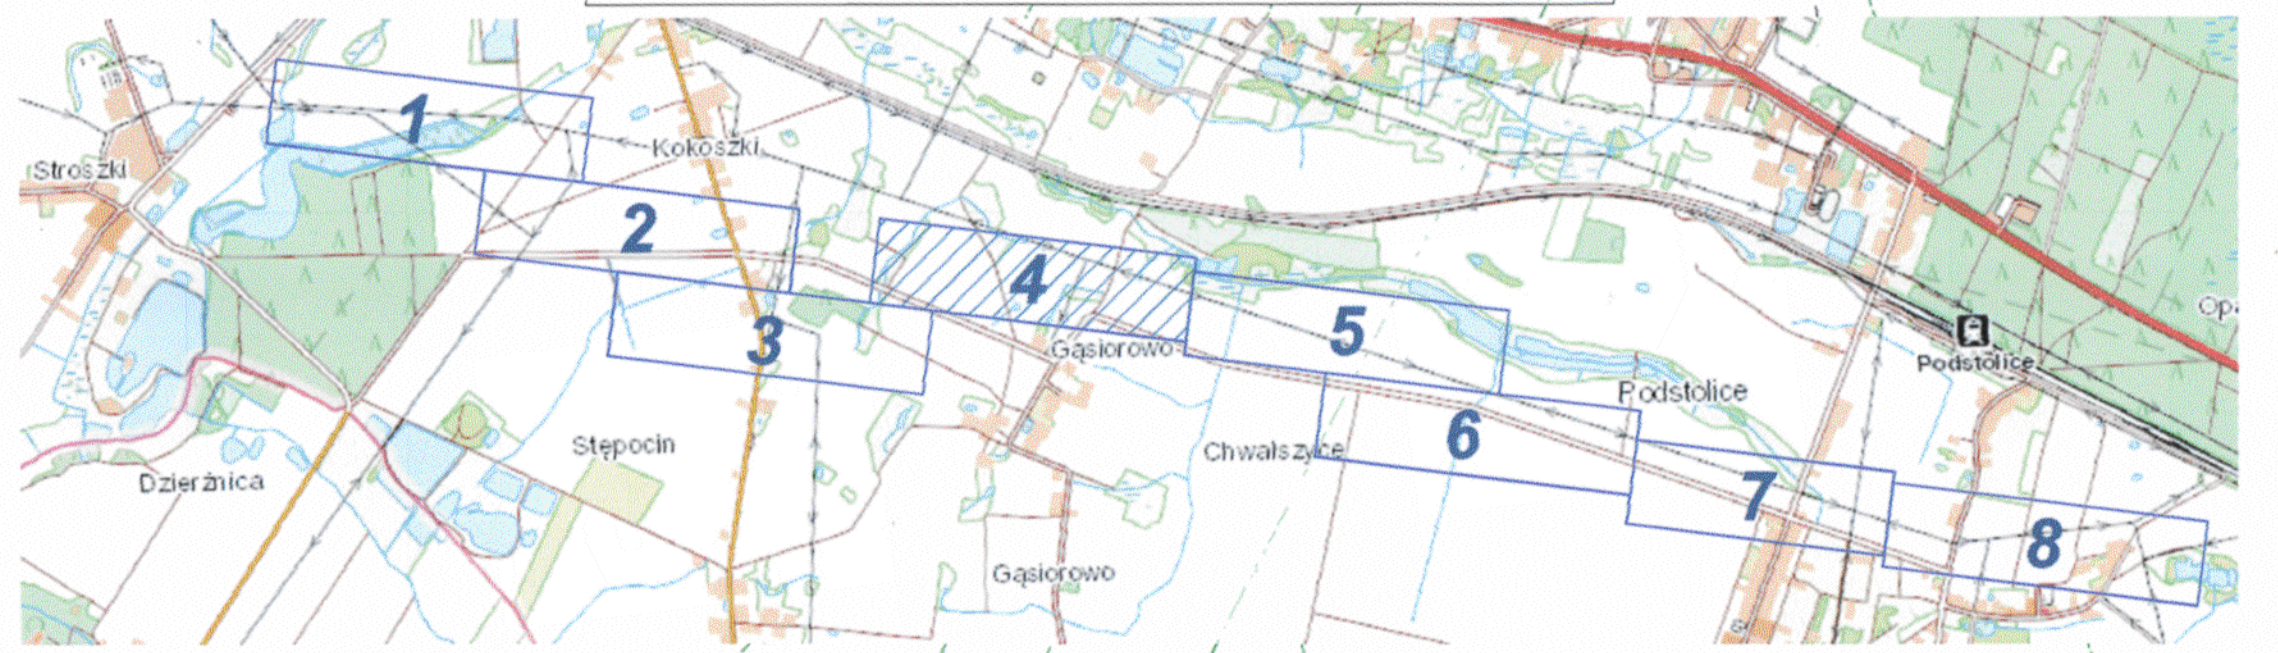

MAPA DO CELÓW PROJEKTOWYCH ARKUSZ NR 4	
Identyfikator zgłoszenia pracy geodezyjnej	ND.6640.1730.2021
Położenie	Gąsiorowo, dz. wg zasięgu
Jednostka ewidencyjna	identyfikator 303003_5
	nazwa Neki
Obreń ewidencyjny	identyfikator 0203
	nazwa Gąsiorowo
Skala mapy	1:1000
Nazwa układu współrzędnych	prostokątnych 2000 południk 18 Kronsztadt60
Oznaczenie granic obszaru, który był przedmiotem aktualizacji	-----
Data opracowania mapy	26 sierpnia 2021r.
<p>GEODETA SZYMAŃSKI mgr inż. Piotr Szymański ul. Wierzbickiego 2C, 62-200 ONIEŻYNO tel. 501 667 111, geodeszyszymanski@o2.pl NIP 784213191, REGON 301146268 nr uprawnień 23477</p> <p>Piotr Szymański nr upr. 23477 imię i nazwisko geodety uprawnionego, nr uprawnień i podpis geodety, który opracował mapę</p>	
<p><small>Na mapie nanieśliśmy projektowane inwestycje z nawiązaniem do współrzędnych 2000 - Uzupełnienie punktów przewidywanych do pomiaru w terenie w oparciu o dane z dnia 17 maja 1989r. - Plan Geodezyjny i Kartograficzny. Zgodnie z §12 ust. 2 Rozporządzenia Ministra Rolnictwa i Gospodarki Żywnościowej z dnia 23 lipca 2002r. w sprawie bazy danych obiektów topograficznych oraz mapy z aktualizacją (Dz.U. z 2002r. poz. 1380) nie należy zabierać czasu umownego zgodnie z Rozporządzeniem Ministra Administracji i Cyfryzacji z dnia 2 listopada 2015r. w sprawie bazy danych obiektów topograficznych oraz mapy z aktualizacją (Dz.U. z 2015r. poz. 2008).</small></p>	

Poświadczam, że niniejszy dokument został opracowany w wyniku prac geodezyjnych i kartograficznych, których rezultaty zawiera operat techniczny pozytywnie zweryfikowany. Jednocześnie informuję, że jestem świadomy odpowiedzialności karnej za złożenie fałszywego oświadczenia.	
Identyfikator zgłoszenia prac geodezyjnych	ND.6640.1730.2021
Organ służby geodezyjnej, który otrzymał zgłoszenie	Starosta Wrzesiński
Wykonawca prac geodezyjnych	GEODETA SZYMAŃSKI mgr inż. Piotr Szymański
Nr oraz data sporządzenia dokumentu zawierającego wynik pozytywnej weryfikacji	Protokół weryfikacji Nr 2 z dnia 5.10.2021r.
Imię i nazwisko oraz nr uprawnień zawodowych kierownika prac	Piotr Szymański Nr uprawnień 23477

Legenda:
W obszarze aktualizacji nie ma obowiązujących miejscowych planów zagospodarowania przestrzennego.

- LEGENDA:**
- Granicę terenu objętego wnioskiem zgodnie z art. 6, ust. 1, pkt. 1 ustawy z dnia 24.04.2009 (Dz.U. z 2020r., poz.1866 z późn.zm.)
 - Orientacyjny przebieg projektowanego gazociągu DN200
 - Linia określająca granice obszaru zgodnie z art. 6, ust. 1, pkt. 1c dla którego decyzja ma wywołać skutek, o którym mowa w art. 24 ust. 1 ustawy z dnia 24.04.2009 (Dz.U. z 2020r., poz.1866 z późn.zm.)
 - Teren objęty wnioskiem, dla którego decyzja ma wywołać skutek, o którym mowa w art. 24 ust. 1b ustawy z dnia 24.04.2009 (Dz.U. z 2020r., poz.1866 z późn.zm.)
 - Przebieg strefy kontrolowanej projektowanego gazociągu o szerokości 6,0 m (po 3,0m od osi gazociągu) wg Rozporządzenia Ministra Gospodarki z dnia 26.04.2013 (Dz.U. z 2013r., poz.640)
 - Numer punktu poziomego załamania projektowanego gazociągu
 - Zakres realizacji inwestycji określony w decyzji środowiskowej
 - Orientacyjny kilometr projektowanego gazociągu DN200
 - Nieruchomości objęte wnioskiem o ustalenie lokalizacji inwestycji
 - Lokalizacja projektowanych zjazdów z istniejących dróg do pasa mantażowego

Opracował	Agata Biernacka	Gazociągowa	-	-	-
Projektant	Janusz Zarzycki		Realizacja w zakresie instal. i urz. spec. w/w/c DN200	452/01/BUM	<i>Dziurka</i>
Sprawozdający	Dariusz Adamowicz		Realizacja w zakresie instal. i urz. spec. w/w/c DN200	442/01/BUM	<i>Dziurka</i>
	Imię i Nazwisko	Branża	Specjalność	Nr uprawn.	Podpis
Nazwa inwestycji: Budowa gazociągu Neki – Września wraz z infrastrukturą niezbędną do jego obsługi na terenie woj. wielkopolskiego odcinek Neki-KZZU Opatówko					
SKALA:	Adres inwestycji: województwo wielkopolskie; powiat: wrzesiński				
1:1000	gmina: Neki				
Obiekt:	gazociąg w/c DN200				
Format:	Data: listopad 2021	Stadium: ULI	Nr rysunku: RP3036.15.0001.18.01.00.2.015	Arkusze: 4	Wersja: 1