


**KOPIA
MAPY ZASADNICZEJ**
o ograniczonej treści w zakresie przebiegu
granic działek ewidencyjnych

Ls
8097/1

MAPA INFORMACYJNA
Skala 1:500
Pow. Koniejski
Gmina Miasto SŁĘSIN
Okręg ... ZÓŁŹWIEŃC...

Nie podlega opłacie skarbowej
na podstawie art. 3 Listwy o opłacie
skarbowej z 16 listopada 2006 r.

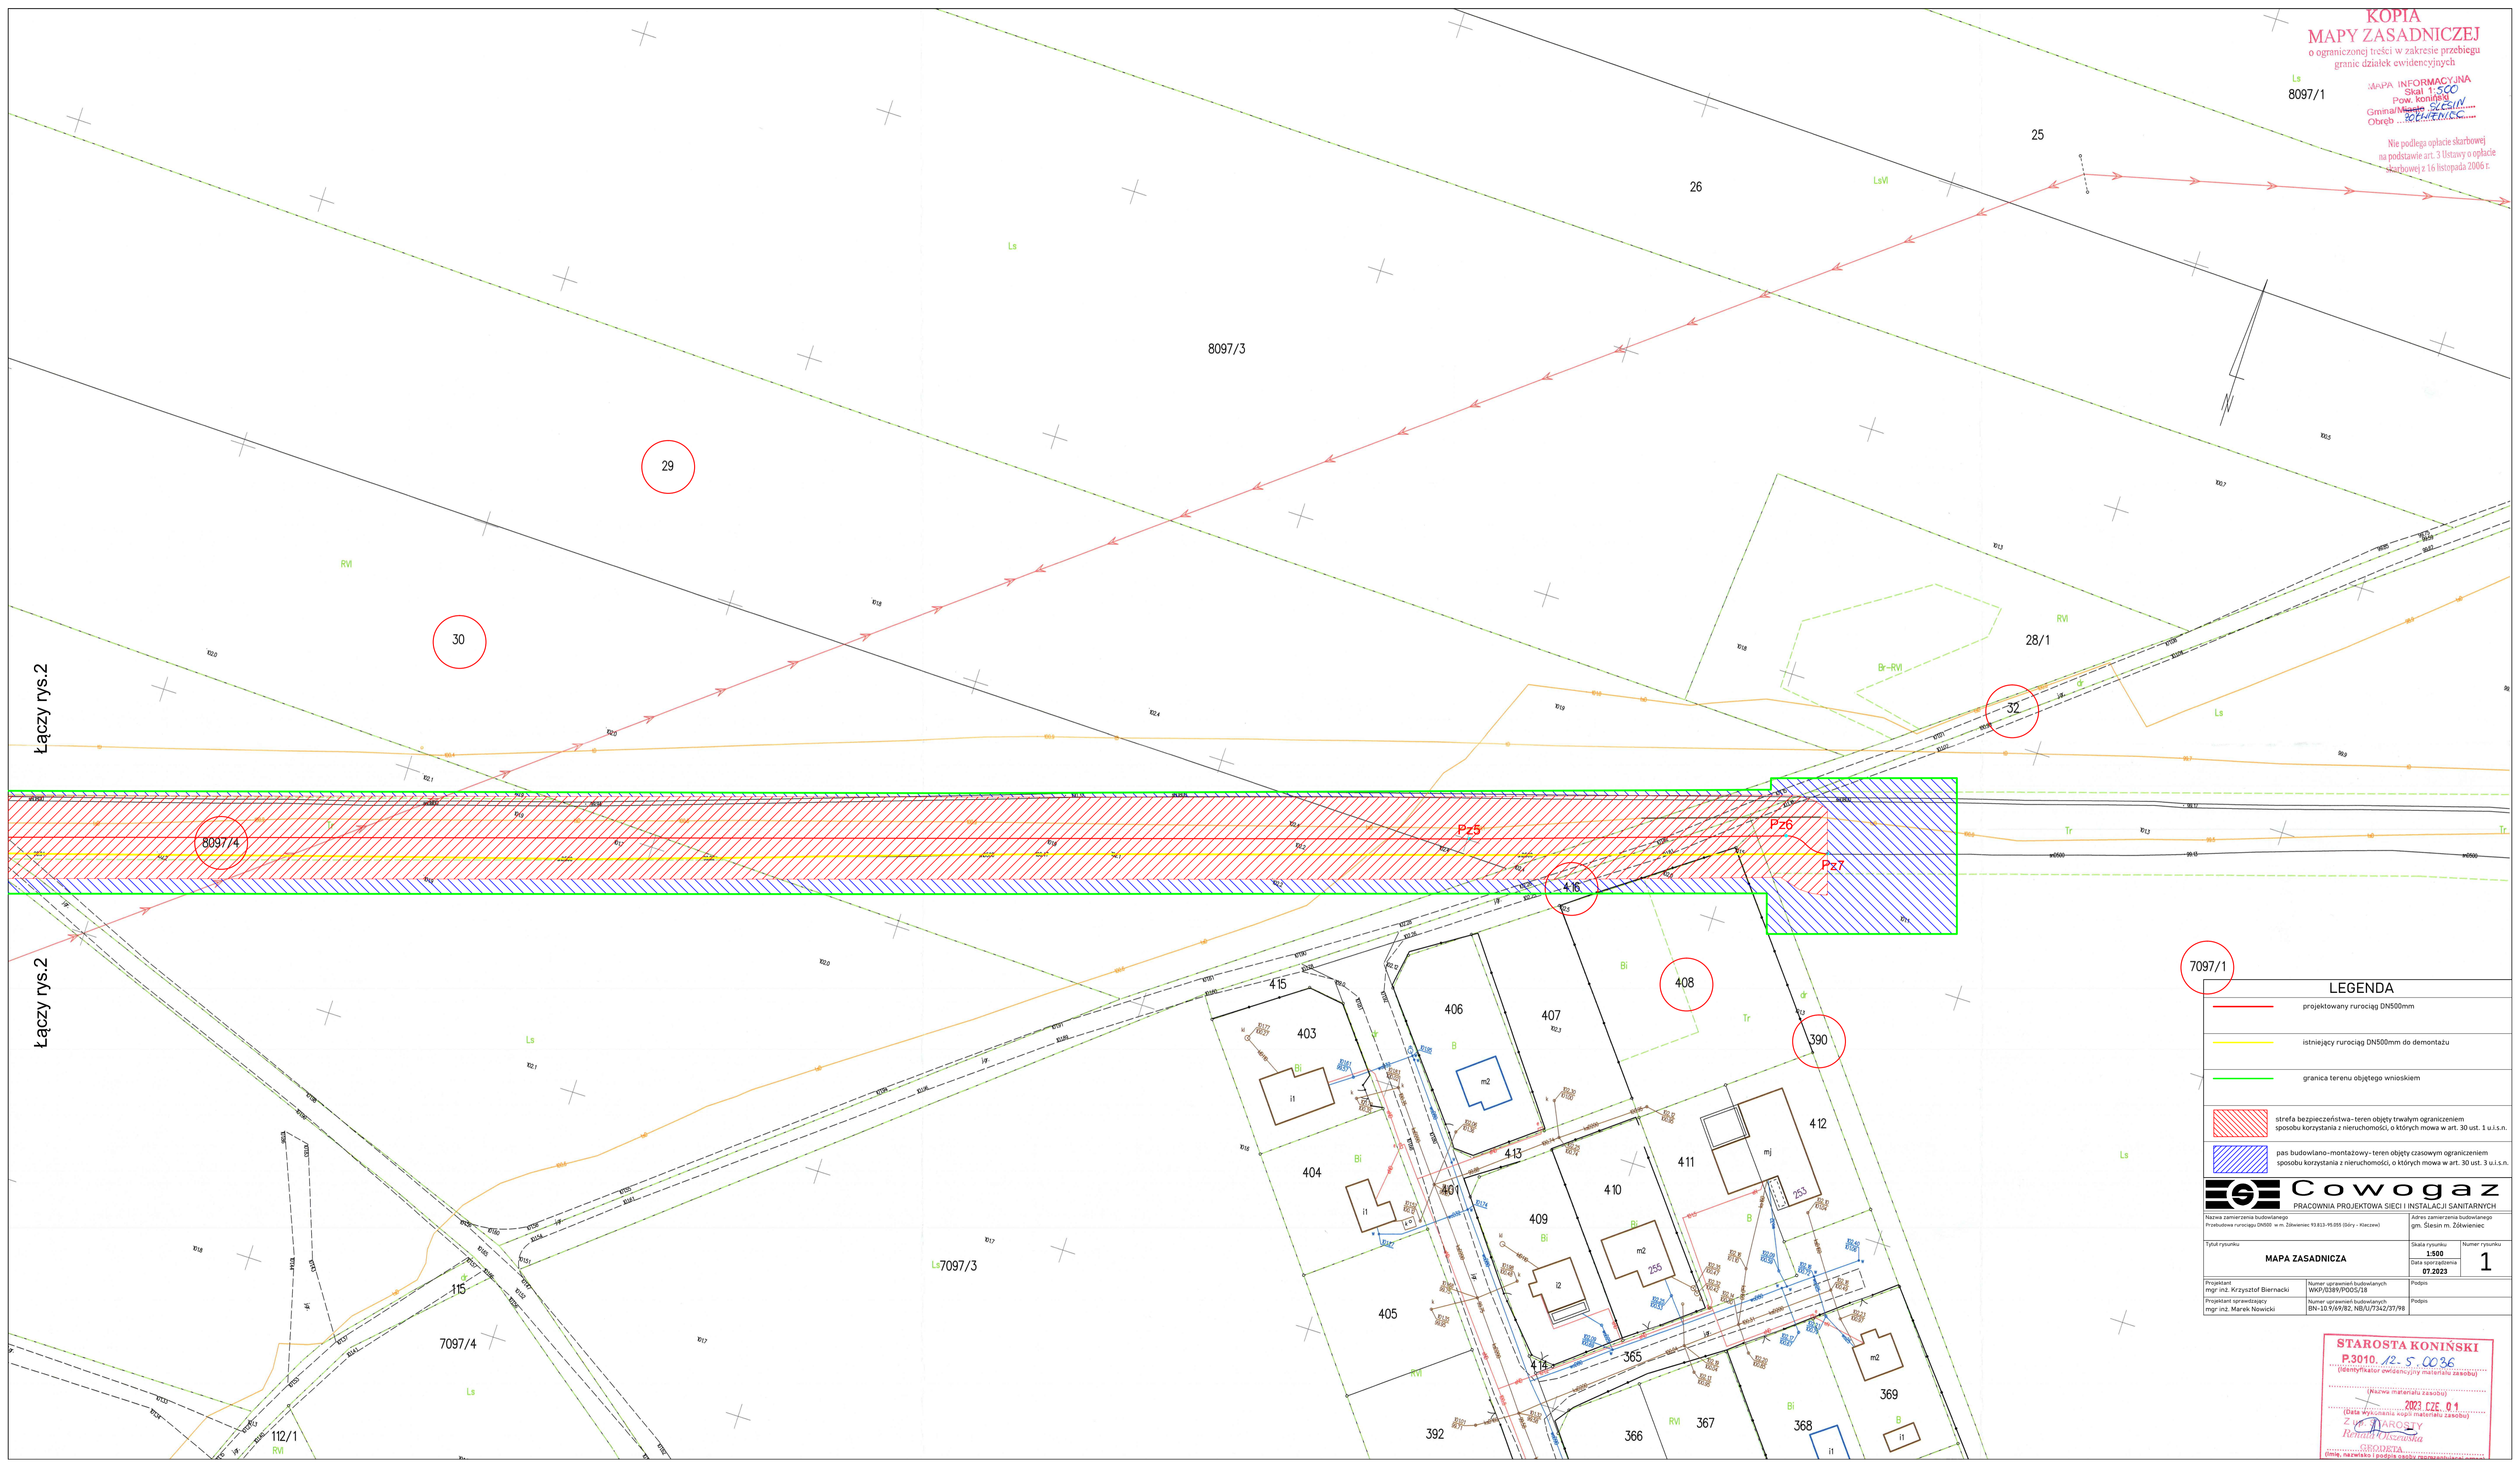

Łączy rys.2

Łączy rys.2

7097/1

LEGENDA

- projektowany rurociąg DN500mm
- istniejący rurociąg DN500mm do demontażu
- granica terenu objętego wnioskiem
- strefa bezpieczeństwa-teren objęty trwałym ograniczeniem sposobu korzystania z nieruchomości, o których mowa w art. 30 ust. 1 u.l.s.n.
- pas budowlano-montażowy-teren objęty czasowym ograniczeniem sposobu korzystania z nieruchomości, o których mowa w art. 30 ust. 3 u.l.s.n.

Cowogaz
PRACOWNIA PROJEKTOWA SIECI I INSTALACJI SANITARNYCH
ul. Zamiatana 10, 41-200 Żółkiew
Kontakt: 71 333 95 05 (biuro) - Kłaczewo

Nazwa zamierzenia budowlanego Przebudowa rurociągu DN500 w m. Żółkiew: 93.833-95.055 (biuro - Kłaczewo)	Skala rysunku 1:500	Numer rysunku 1
Tytuł rysunku MAPA ZASADNICZA	Data sporządzenia 07.2023	
Projektant mgr inż. Krzysztof Biernacki	Numer uprawnień budowlanych WOP/3389/P005/18	Podpis
Projektant sprawdzający mgr inż. Marek Nowicki	Numer uprawnień budowlanych BN-10/W/6/W/2, NB/U/7342/377/98	Podpis

STAROSTA KONIEJSKI
P.3010. Ar. 5. 0036
(Identyfikator ewidencyjny materiału zasobu)

(Nazwa materiału zasobu)
2023 CZE 01
(Data wykonania kopii materiału zasobu)

Złoty Arysta
Renata Dłuska