


**KOPIA**  
**MAPY ZASADNICZEJ**  
 o ograniczonej treści w zakresie przebiegu  
 granic działek ewidencyjnych  
 Informacyjna  
 Skala 1:500  
 Pow. Komława  
 Gmina/Miasto: **Świdwin**  
 Obręb: **207/16/12/13**

Nie podlega opłacie skarbowej  
 na podstawie art. 3 Ustawy o opłacie  
 skarbowej z 16 listopada 2006 r.

**STAROSTA KONIŃSKI**  
 P.3010.  
 (identyfikator ewidencyjny nieruchomości)  
 (nazwa nieruchomości)  
**203 CZE 07**  
 (data wykonania kopii (katalogu zasobów))  
 Z up. **STAROSTY**  
 (nazwa urzędu skarbowego)  
 (data wykonania kopii (katalogu zasobów))  
 K.14.06.01.1.0009.2013

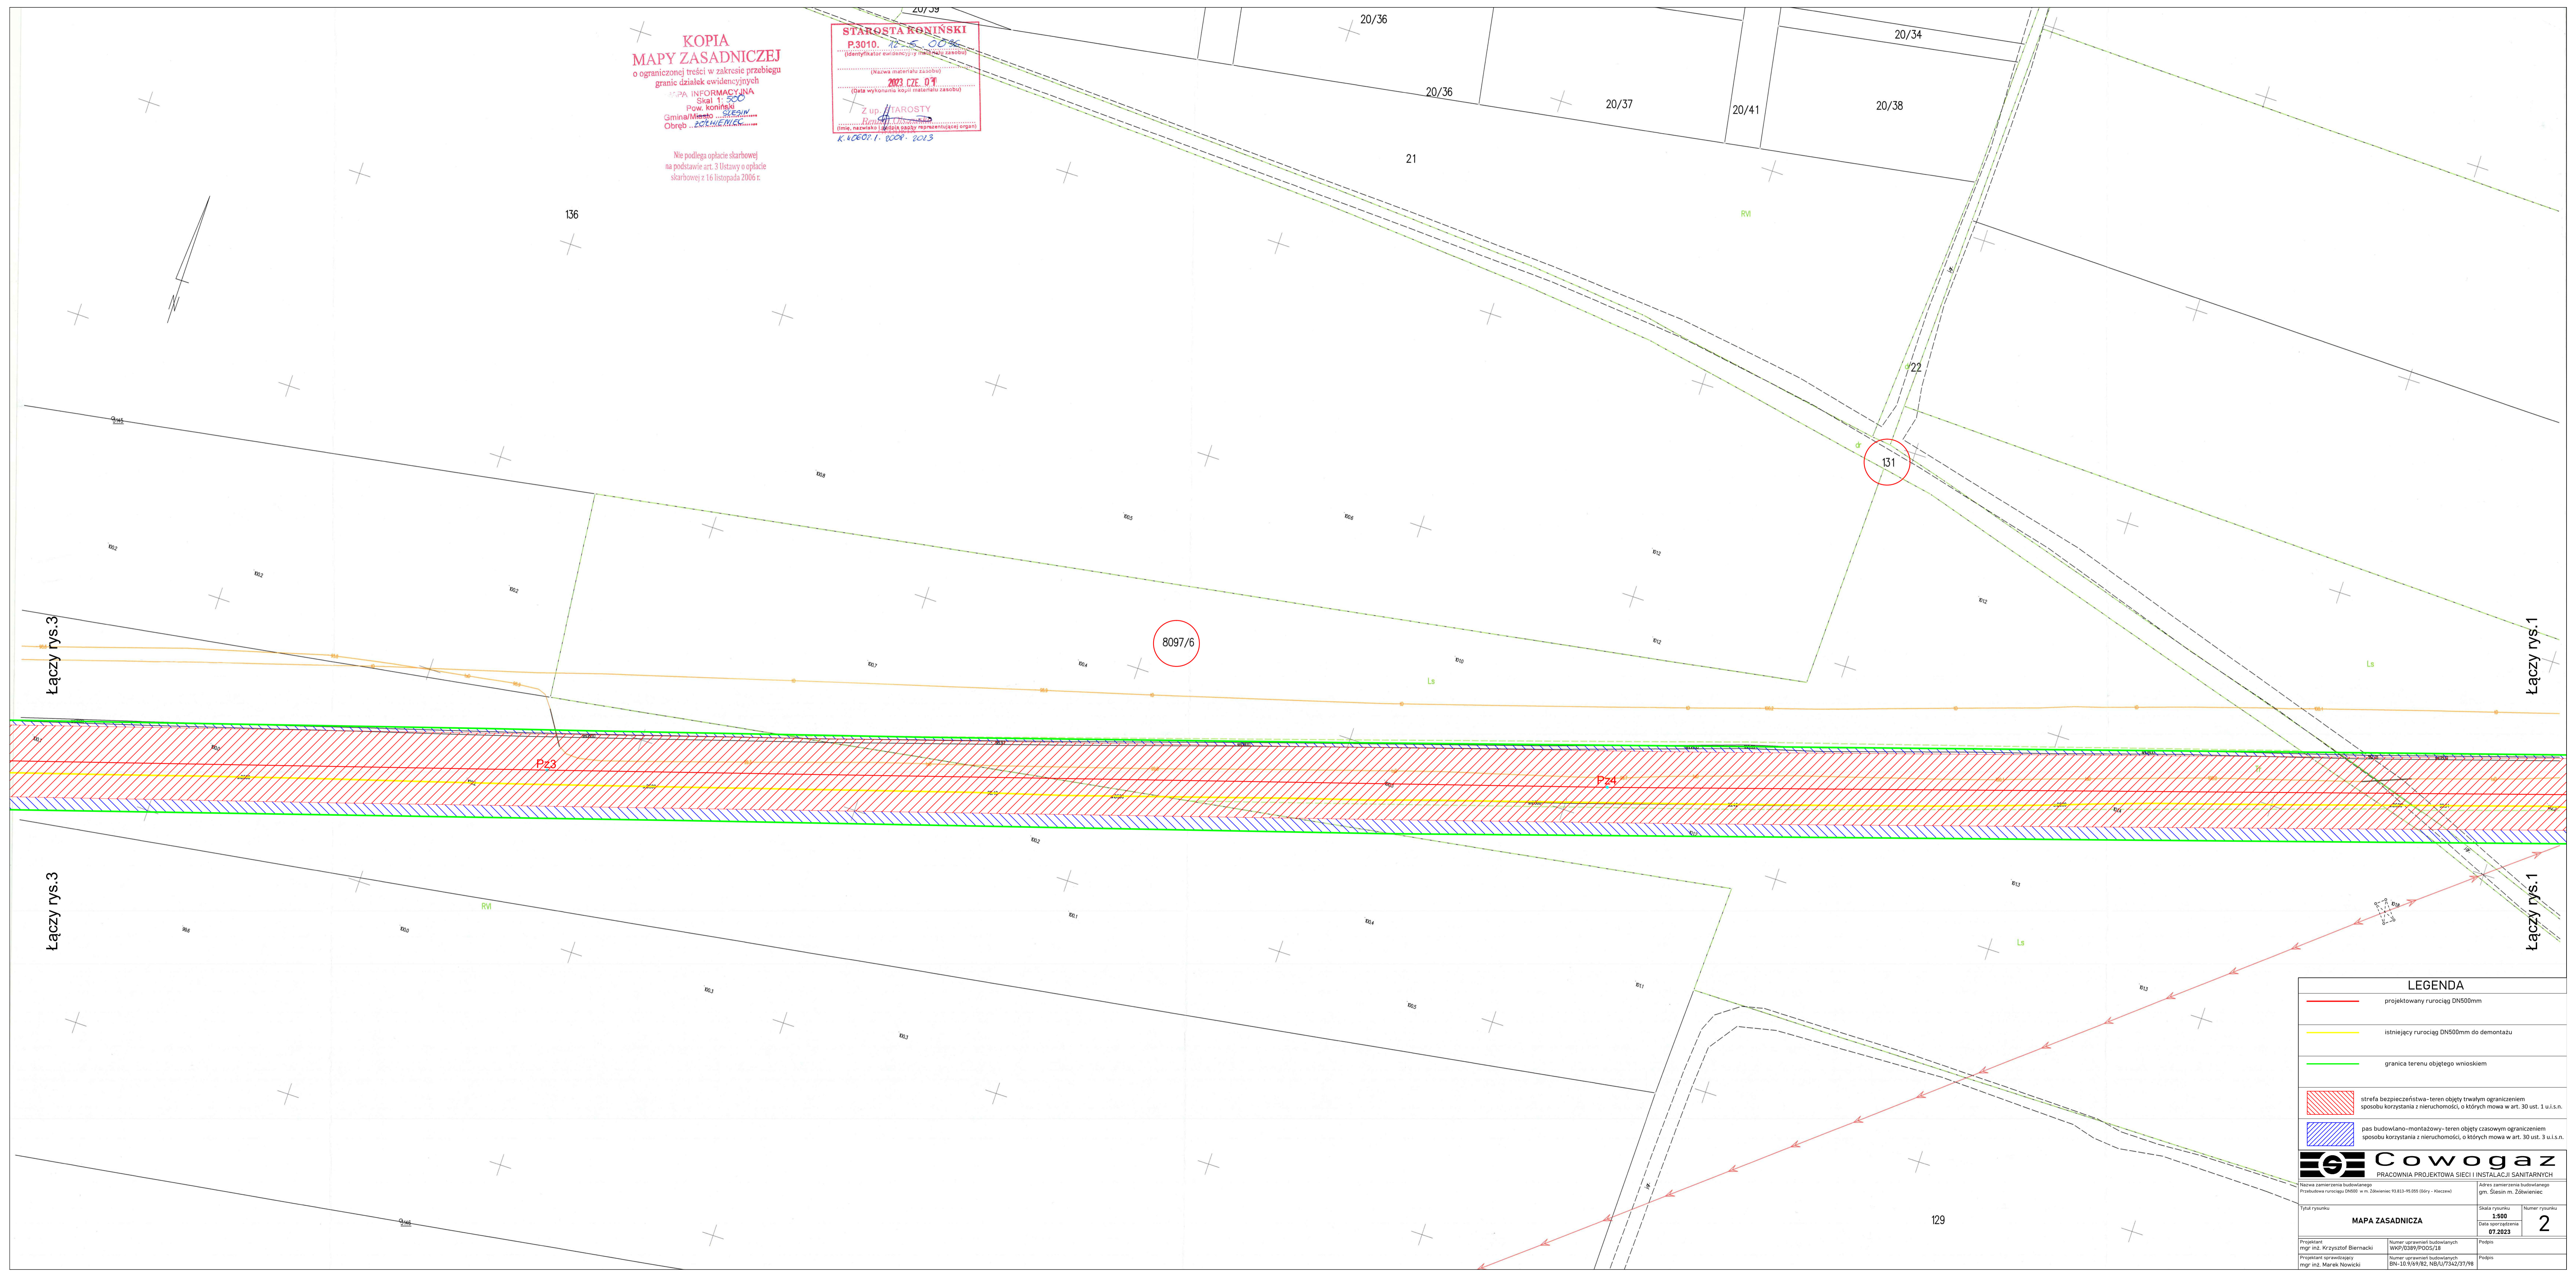

**LEGENDA**

- projektowany rurociąg DN500mm
- istniejący rurociąg DN500mm do demontażu
- granica terenu objętego wnioskiem
- strefa bezpieczeństwa-teren objęty trwałym ograniczeniem sposobu korzystania z nieruchomości, o których mowa w art. 30 ust. 1 u.i.s.n.
- pas budowlano-montażowy-teren objęty czasowym ograniczeniem sposobu korzystania z nieruchomości, o których mowa w art. 30 ust. 3 u.i.s.n.

**Cowogaz**  
 PRACOWNIA PROJEKTOWA SIECI I INSTALACJI SANITARNYCH

Nazwa zamierzenia budowlanego: Instalacja rurociągu DN500 mm. Stwierzenie 19183-9585 (Świdwin - Kieczyce)      Adres zamierzenia budowlanego: g.m. Świdwin, ul. Zdobychac

Tytuł rysunku: **MAPA ZASADNICZA**      Skala rysunku: **1:500**      Numer rysunku: **2**

Data sporządzenia: **07.2023**

Projektant: mgr inż. Krzysztof Biernacki      Numer opinii nadzoru budowlanego: WKP/0389/POOS/28      Podpis: \_\_\_\_\_  
 Projektant sprawdzający: mgr inż. Marek Nowicki      Numer opinii nadzoru budowlanego: BN-10/144/RS\_NBU/7342/27/28      Podpis: \_\_\_\_\_