NIP: 9721294048
REGON: 381295767

Nazwa jednostki wykonawstwa geodezyjnego

SKALA: 1 : 500
Układ współrzędnych: 2000/5
Poziom odniesienia wysokości: Amsterdam

Kierownik roboty: Józef Kłósek nr upr.1985
Zakres uprawnień: 1; 2; 4; 5.
(imię, nazwisko, nr i zakres uprawnień)

Wykonano w ramach pracy geodezyjnej:
DER nr: NPo2a.6310.422.2021

Mapa powykonawcza powstała z:

1. Mapa sytuacyjno-wysokościowa terenów zamkniętych
2. Pomiaru szczegółów sytuacyjno- wysokościowych.

W zakresie opracowanie znajdują się punkty osnowy geodezyjnej nr:
- 44359; 44331; 44330

podlegające ochronie na podstawie art. 15, art. 46 ust. 1 pkt 3 ustawy Prawo geodezyjne i kartograficzne.

Granice i nr działek ewidencyjnych
według danych z istniejącej mapy sytuacyjno- wysokościowej znajdującej się w zasobie KODGiK Poznań, PODGiK Grodzisk WLKP.
Opracowanie nie dotyczy przypadku opisanego w §79 ust.5 rozporządzenia MSWiA z dn. 08.11.2011 r. (Dz.U. Nr 263, poz. 1572)
Nie ustalano, w związku z §60 ust 5 rozporządzenia MSWiA z dnia 9.11.2011 r. (Dz.U. Nr 263, poz. 1572)

Informacje dodatkowe:

1. Zakres opracowania
2. Redakcja znaków zgodna z instrukcją techniczną Mapa zasadnicza 2015 oraz standardem GK-1
3. Redakcja znaków zgodna zrozporządzeniem MAiC z dn. 02.11.2015r. w sprawie bazy danych obiektów topograficznych oraz mapy zasadniczej. (Dz. U. z 2015r., poz 2028)
4. Stopień kartometryczności mapy do celów projektowych jest zgodny z przepisami instrukcji technicznej K-1 (PodlaskowaMapa Kraju z 1998r.)
5. Wszystkie inwie obiekty budowlane podlegają wyłączeniu przez jednostkę wykonawstwa geodezyjnego.
6. Nie wyklucza się istnienia w terenie innych nie wykazanych na niniejszej mapie urządzeń podziemnych, które nie były zgłoszone do inwentaryzacji, lub o których brak jest informacji w instytucjach branżowych i nie zostało odnalezione w czasie inwentaryzacji geodezyjnej.

W zasięgu opracowania mapa niniejsza jest zgodna z treścią mapy ewid.-wys. znajdującej się w bieżącym zasobie geodezyjnym i kartograficznym

Uzbrojenie opracowano na podstawie:

1. Istniejąca mapa sytuacyjno-wysokościowa pozyskana z KODGiK Poznań.
2. Istniejąca mapa sytuacyjno-wysokościowa pozyskana z PODGiK Grodzisk Wielkopolski

Uwaga! Nie przeprowadzano wywiadów branżowych.
W związku z tym w częściach 1 i 2 nie gwarantuje się kompletności, a dokładność położenia uzbrojenia na mapie może być niższa .

Mapa do celów projektowych

Mapa aktualna na dzień: 30.10.2021 r.

PKP S.A.
Oddział Gospodarowania Nieruchomościami w Poznaniu
Kolejowy Ośrodek Dokumentacji Geodezyjnej i Kartograficznej w Poznaniu
W obszarze oznaczonym na mapie linią
potwierdzono w terenie aktualność treści kolejowej mapy sytuacyjno-wysokościowej. Dokumenty potwierdzające aktualność mapy przyjęte do zasobu w dniu
10. 05. 2022
i zatwidencjonowano pod nr
KNB2.6310.422.2021
Niniejsza mapa może służyć do celów projektowych
Poznań, dn. 10. 05. 2022

GEODETA UPRAWNIONY
mgr inż. Zbigniew Bielkowski
nr uprawn. zawod. 9101

NACZELNIK Wydziału Geodezji i Regulacji Stanów Prawnych
Iwona Staśkiewicz

Przemysław Mikołajczak

Kierownik jednostki wykonawstwa geodezyjnego

Arkusz nr 31

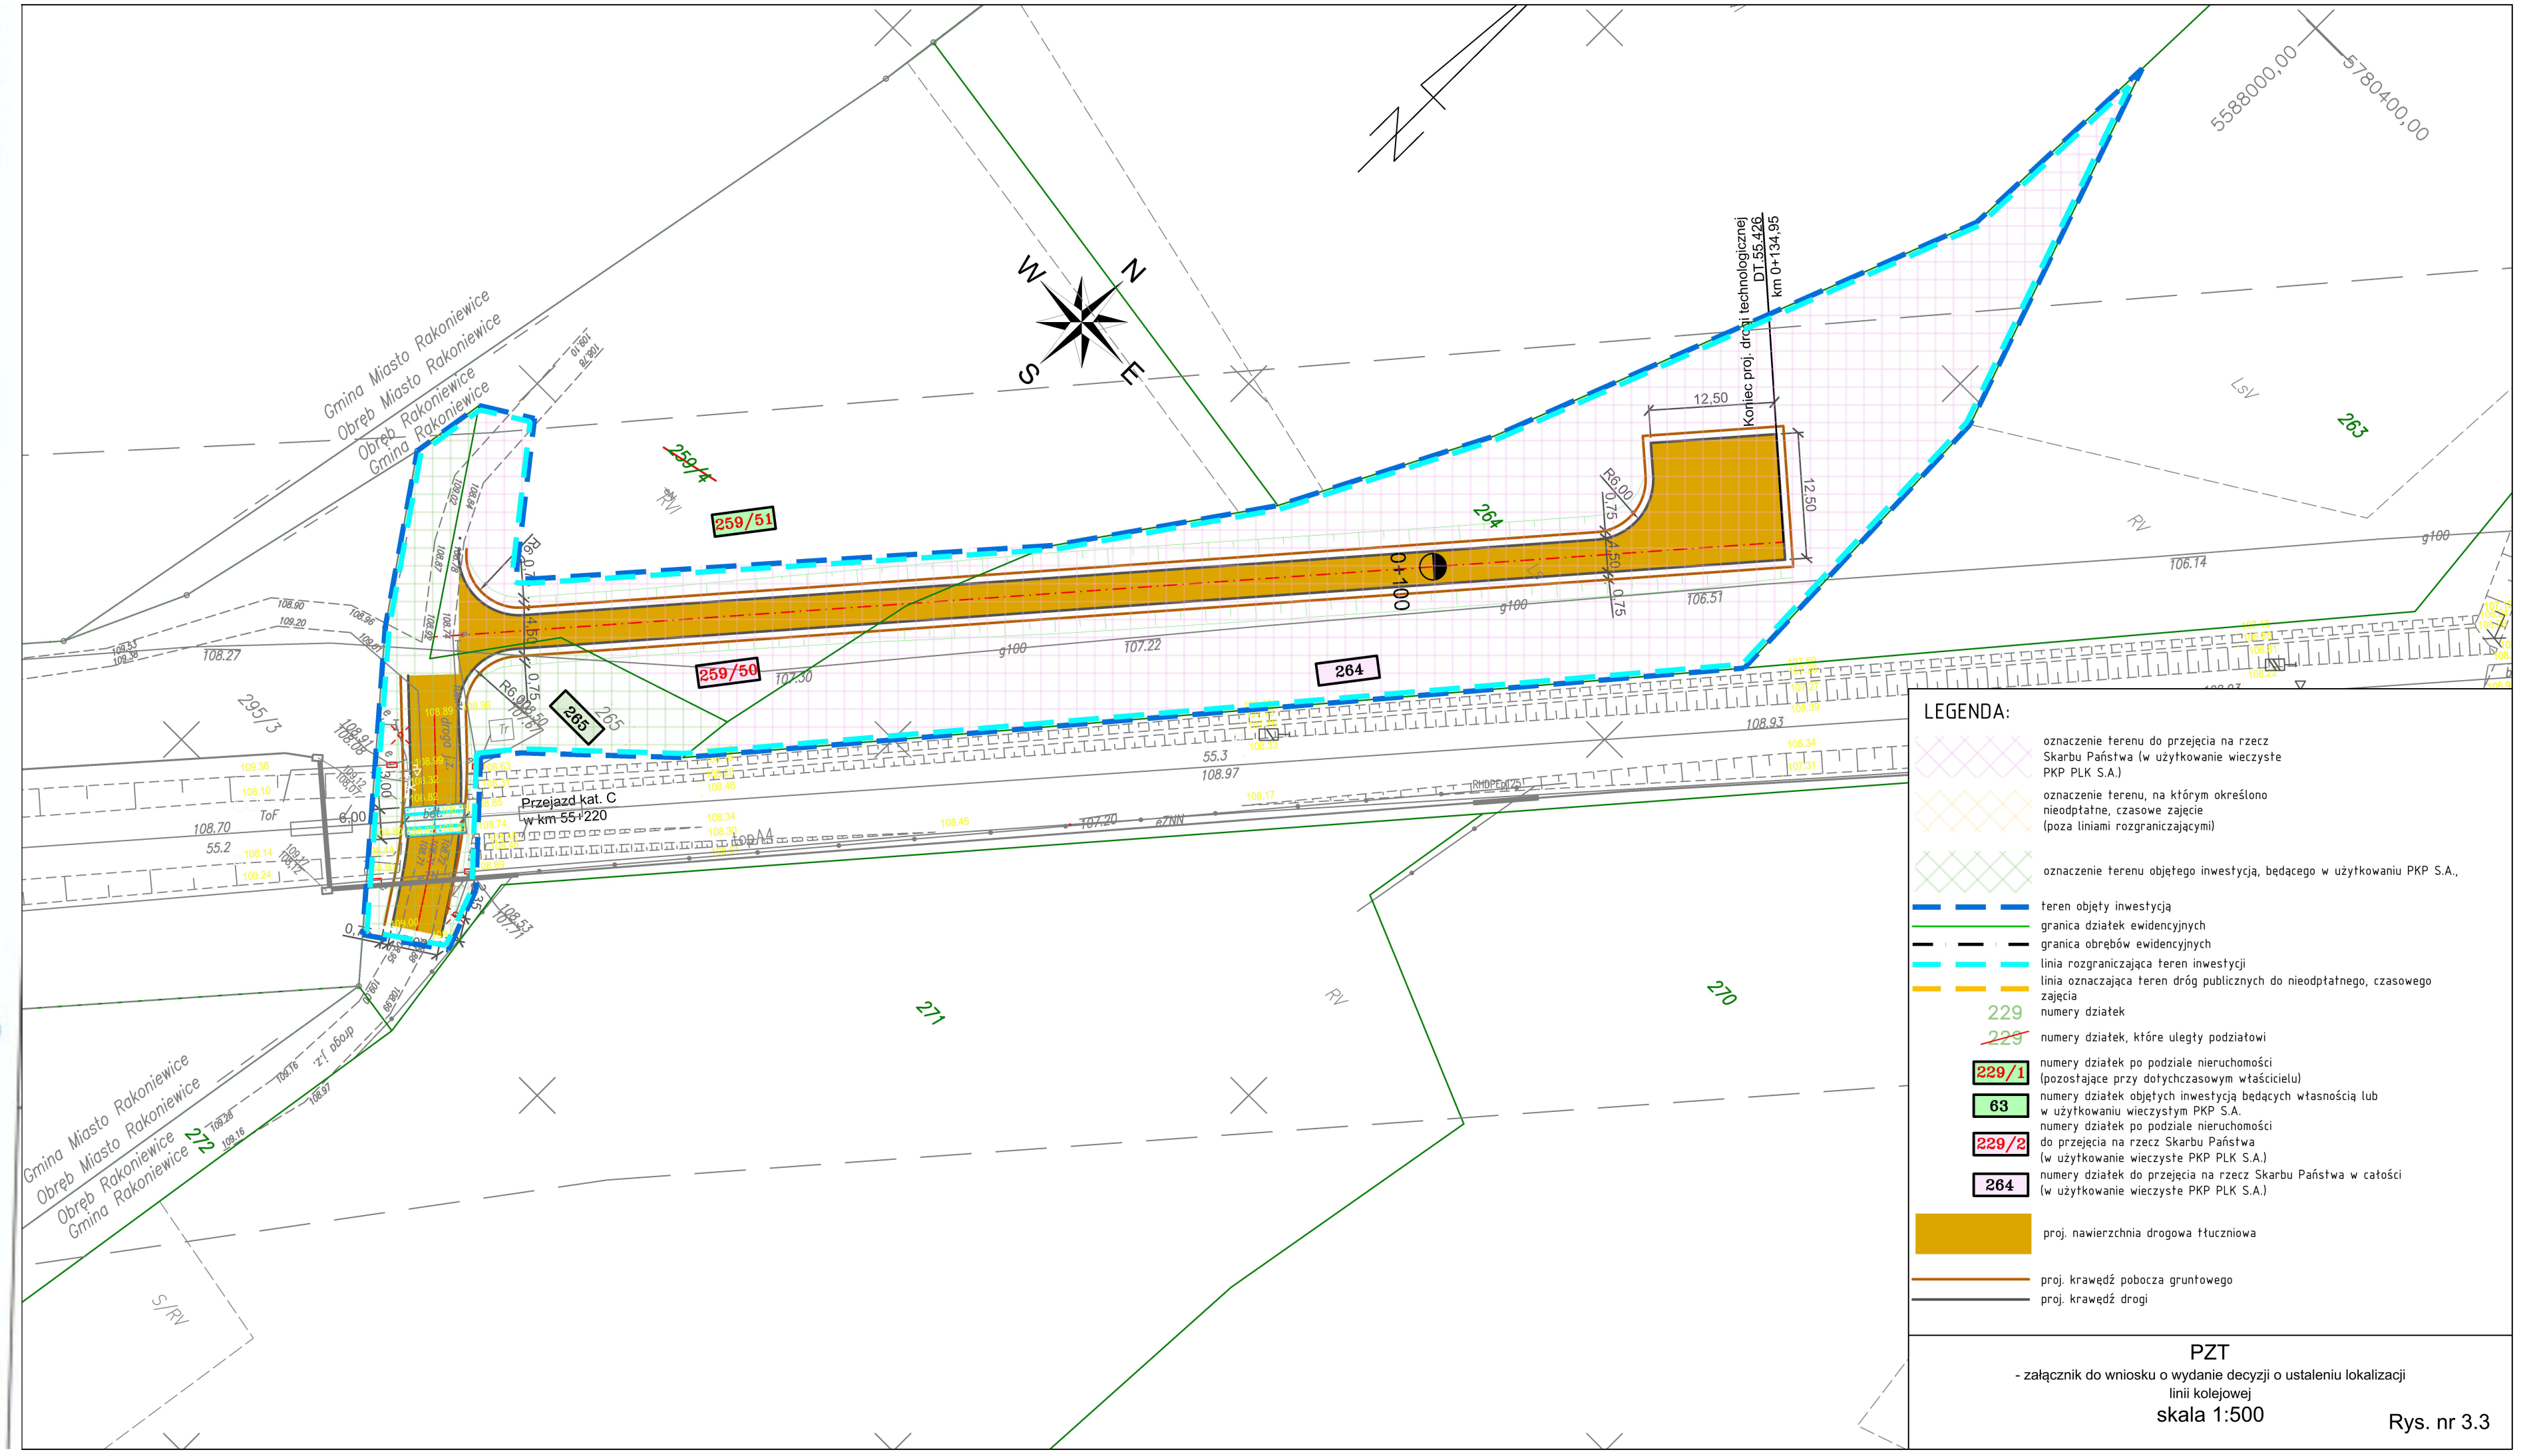

PZT
- załącznik do wniosku o wydanie decyzji o ustaleniu lokalizacji linii kolejowej
skala 1:500

Rys. nr 3.3