


**KOPIA**  
**MAPY ZASADNICZEJ**  
 o ograniczonej treści w zakresie przebiegu  
 granic działek ewidencyjnych

MAPA INFORMACYJNA  
 Skala 1:500  
 Pow. kom. 18,1  
 Odniesienie: 5425  
 Obręb: 25241.01.01.01

Nie podlega opłacie skarbowej  
 na podstawie art. 3 listwy o opłacie  
 skarbowej z 16 listopada 2006 r.

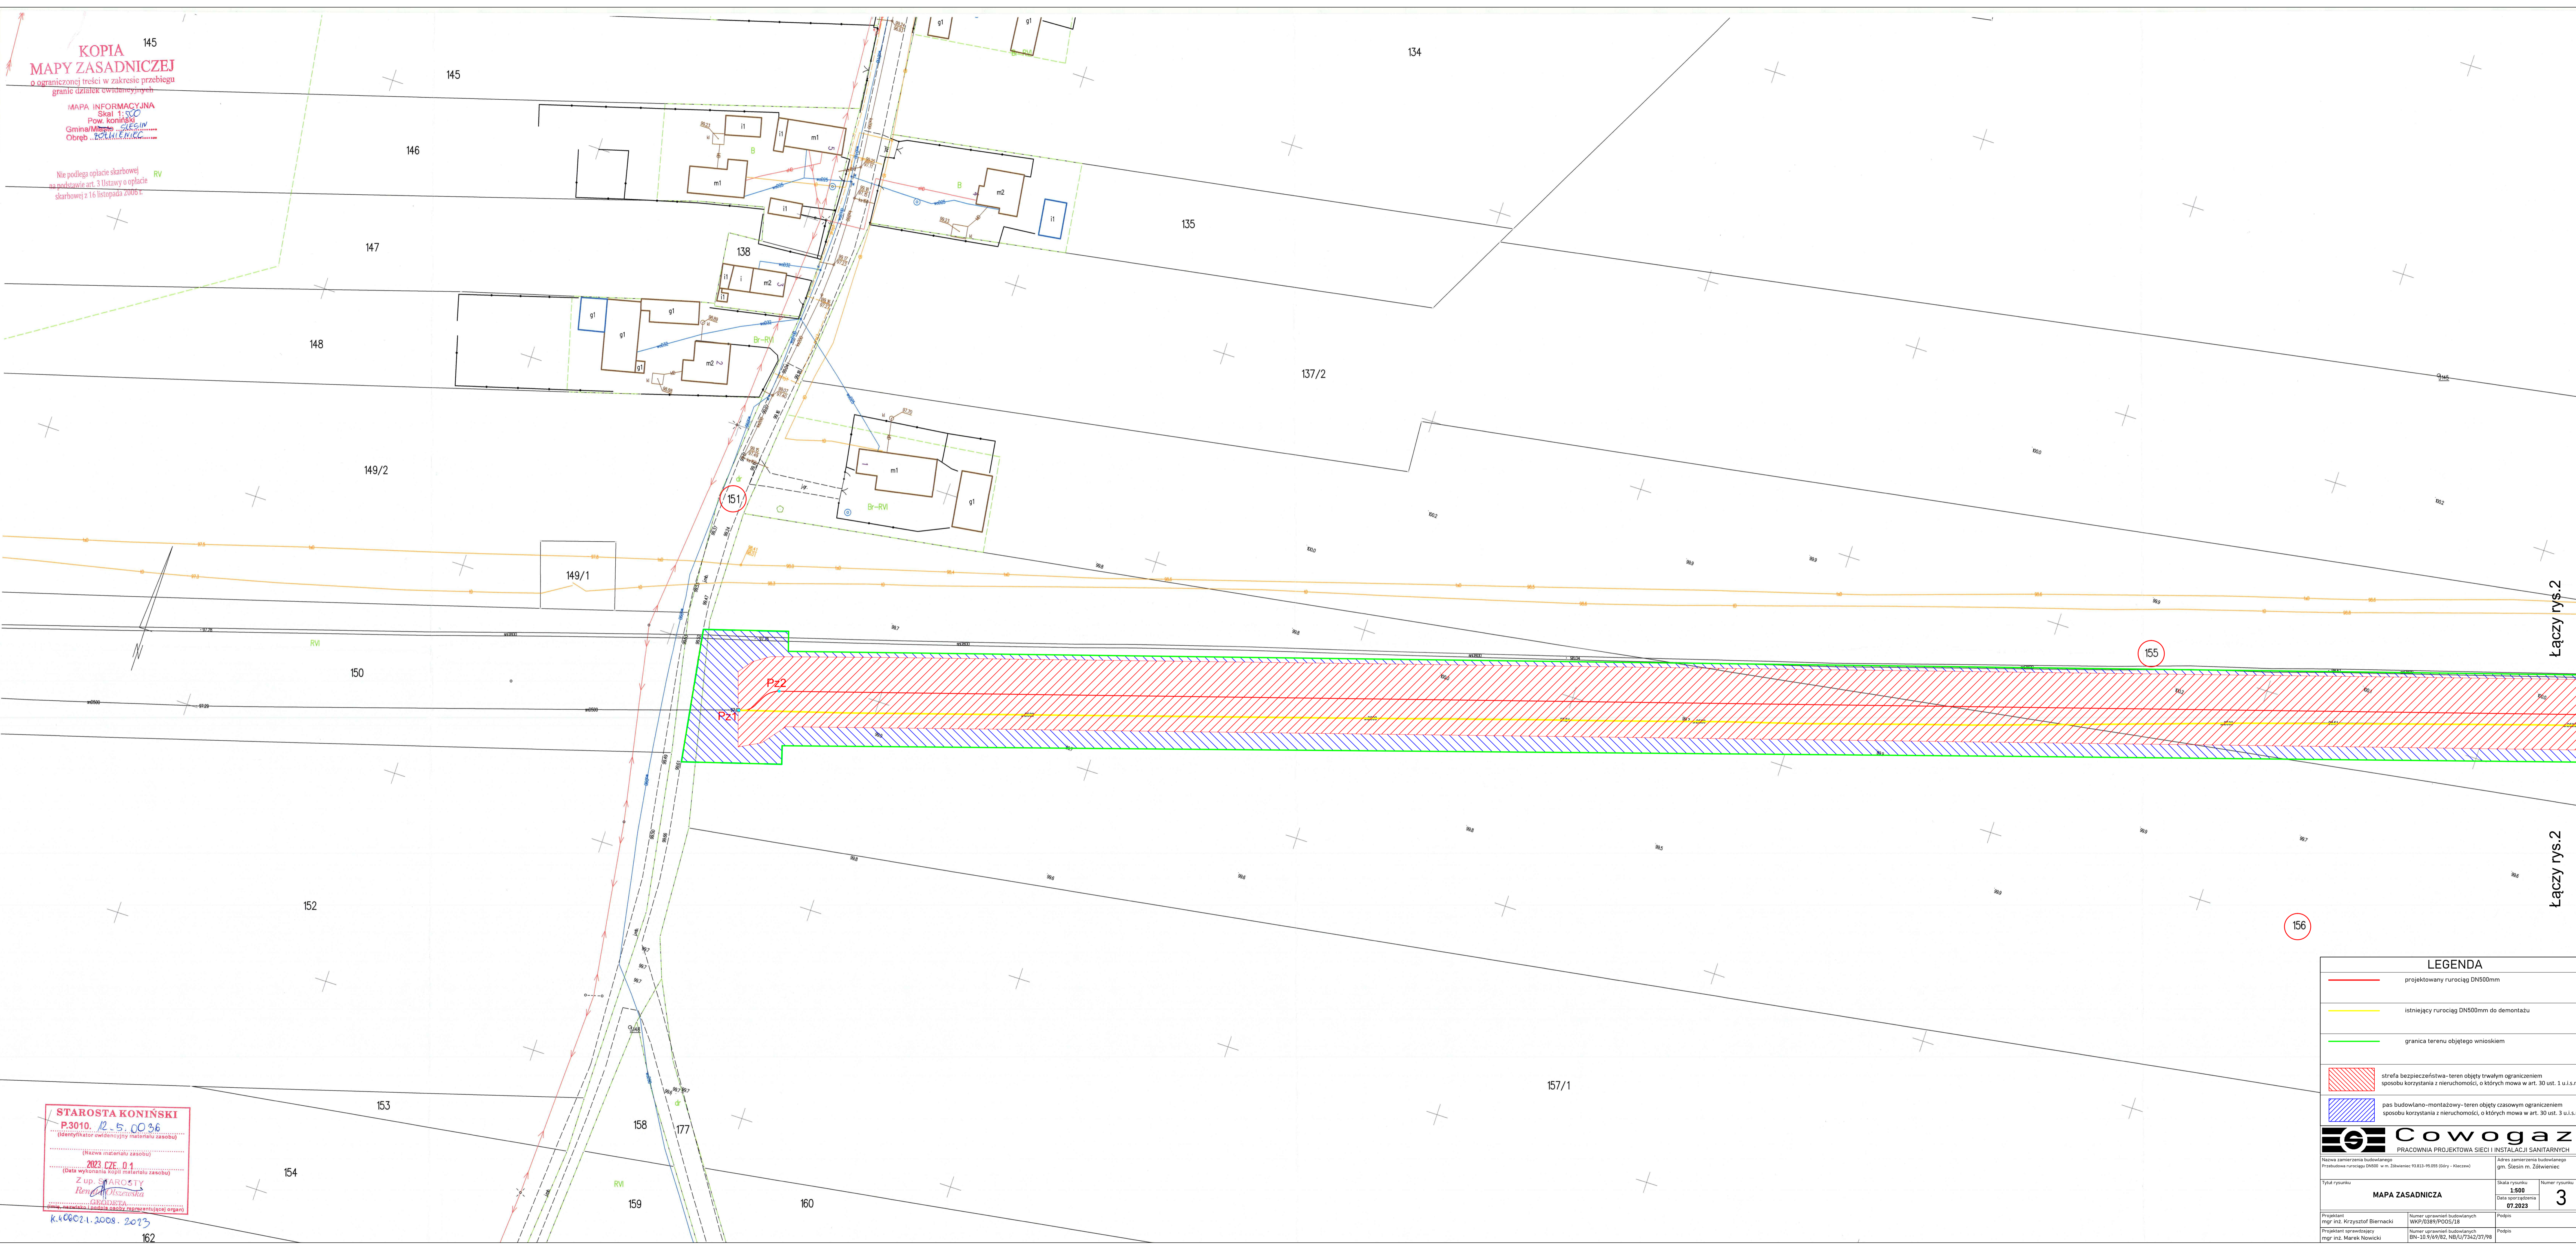

Łączy rys.2

Łączy rys.2

**LEGENDA**

- projektowany rurociąg DN500mm
- istniejący rurociąg DN500mm do demontażu
- granica terenu objętego wnioskiem
- strefa bezpieczeństwa - teren objęty trwałym ograniczeniem sposobu korzystania z nieruchomości, o których mowa w art. 30 ust. 1 u.i.s.n.
- pas budowlano-montażowy - teren objęty czasowym ograniczeniem sposobu korzystania z nieruchomości, o których mowa w art. 30 ust. 3 u.i.s.n.

**Cowogaz**  
 PRACOWNIA PROJEKTOWA SIECI I INSTALACJI SANITARNYCH

Nazwa zamawiercy budowlanego Pracownia Projektowa SIECI I INSTALACJI SANITARNYCH sp. z o.o. ul. Żółkiewski 13 13-103 95 000 (Biały - Kiełce)		Adres zamawiercy budowlanego gmin. Ślesin, m. Ślesin	
Tytuł rysunku <b>MAPA ZASADNICZA</b>		Skala rysunku <b>1:500</b>	Numer rysunku <b>3</b>
Projektant mgr inż. Krzysztof Biernacki	Numer uprawnień budowlanych WKP/0389/P/005/LB	Podpis	
Projektant sprawdzający mgr inż. Marek Nowicki	Numer uprawnień budowlanych BN-10 949/92 NBI/07342/97/98	Podpis	

**STAROSTA KONIŃSKI**  
 P.3010. 12-5.00.36  
 (identyfikator ewidencyjny materiału zasobu)

(Nazwa materiału zasobu)  
 2023 CZ. 01  
 (Data wykonania kopii materiału zasobu)

Z up. STAROSTY  
 Renata Lisowska  
 13-103 95 000 (Biały - Kiełce)

K.4.0021.2008.2013  
 162