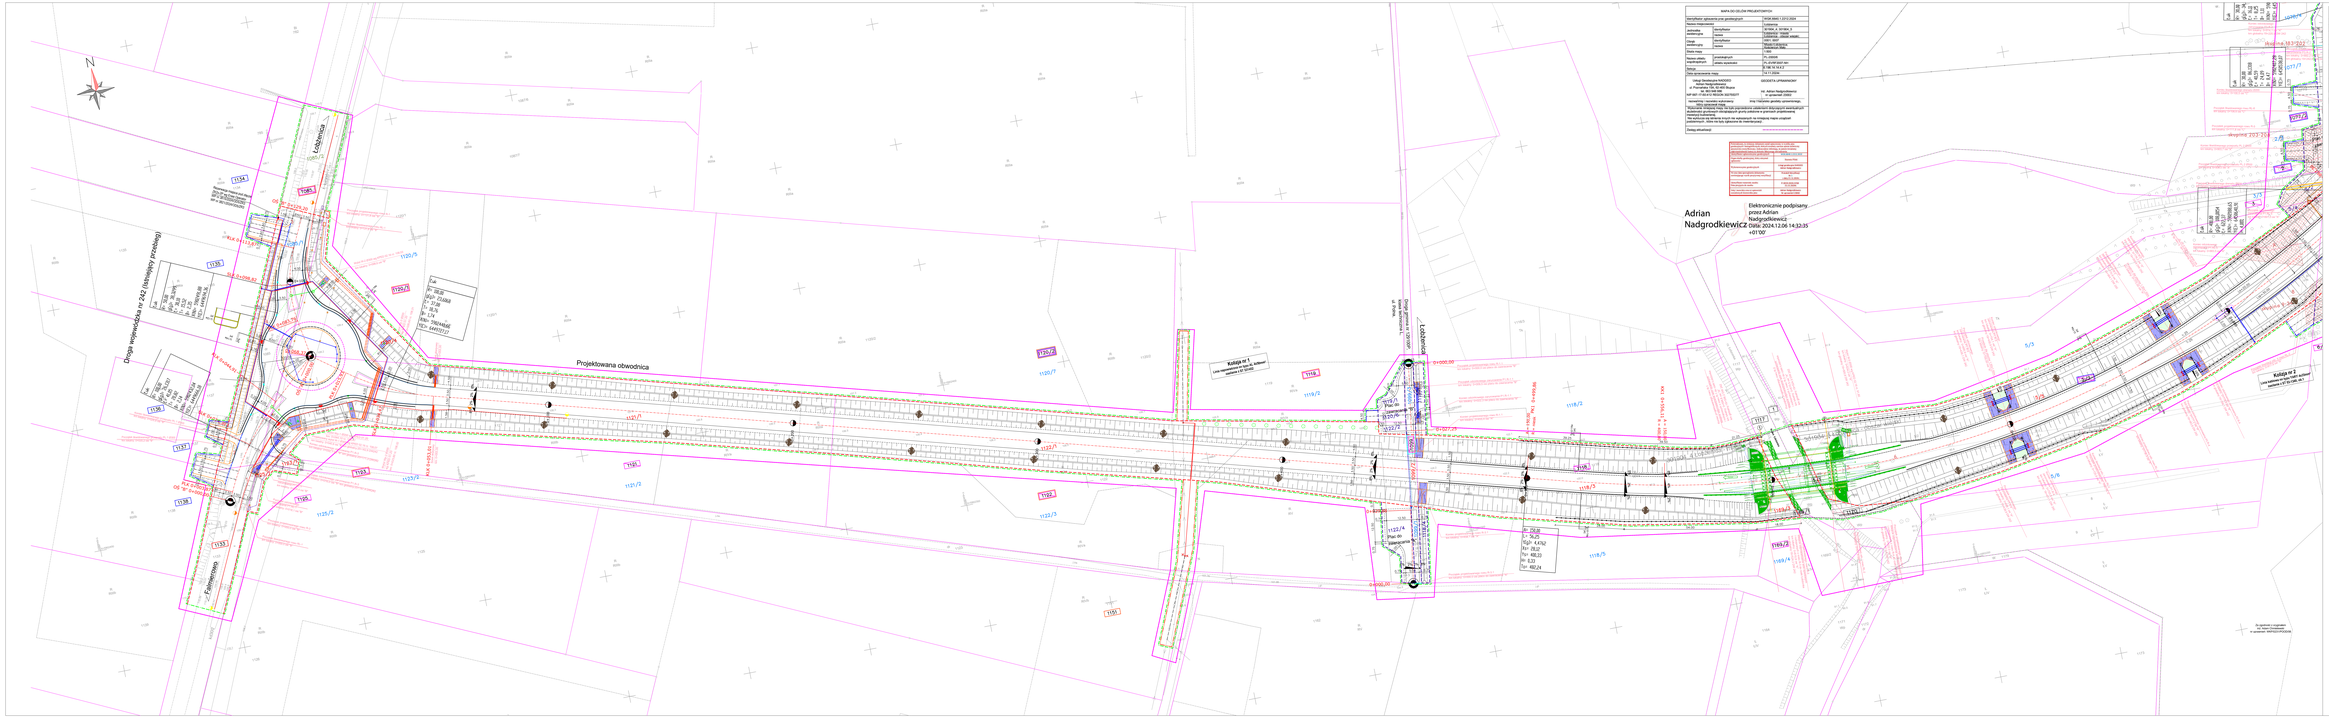

MAPA DO CELÓW PROJEKTOWYCH










