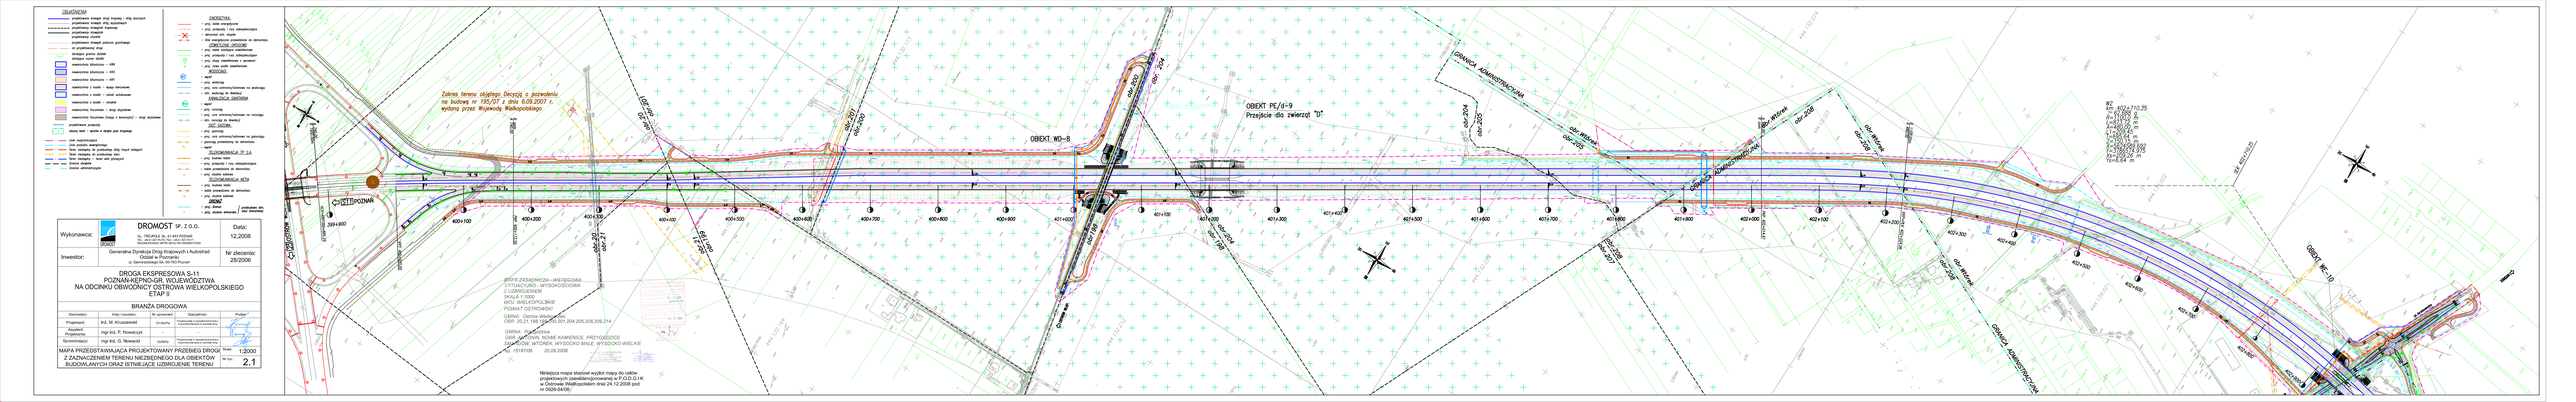
OBJAŚNIENIA
projektowany krawęż drogi krajowej + ekran akustyczny
projektowany krawęż drogi ekspresowej
projektowany krawężnik
projektowany chodnik
projektowana krawędź jezdni drogi gruntowej
istniejąca granica pasa drogi
istniejący numer działki
nawierzchnia bitumiczna - KR6
nawierzchnia bitumiczna - KR1
nawierzchnia bitumiczna - KR1
nawierzchnia z kostki - zapas betonowe
nawierzchnia z kostki - zmiot szutrowe
nawierzchnia z kostki - chodnik
nawierzchnia tłuczniowa - drogi dojazdowe
nawierzchnia tłuczniowa (zasyp z kamienia) - drogi dojazdowe
projektowany przepust
skarpa nasyp - spocia w stopie pod drogami
Linie rozgraniczające
linie rozgraniczające projektowe
linie rozbiórki do przebudowy dróg innych kategorii
linie rozbiórki do przebudowy sieci
linie rozbiórki do likwidacji sieci gazowych
granice działek
granice administracyjne
Zakres terenu objętego Decyzją o pozwoleniu na budowę nr 195/07 z dnia 6.09.2007 r. wydaną przez Wojewodę Wielkopolskiego
OBEKT WG-8
OBEKT PE/d-9
Przejście dla zwierząt "D"
GRANICA ADMINISTRACYJNA
ODC-201
ODC-202
