
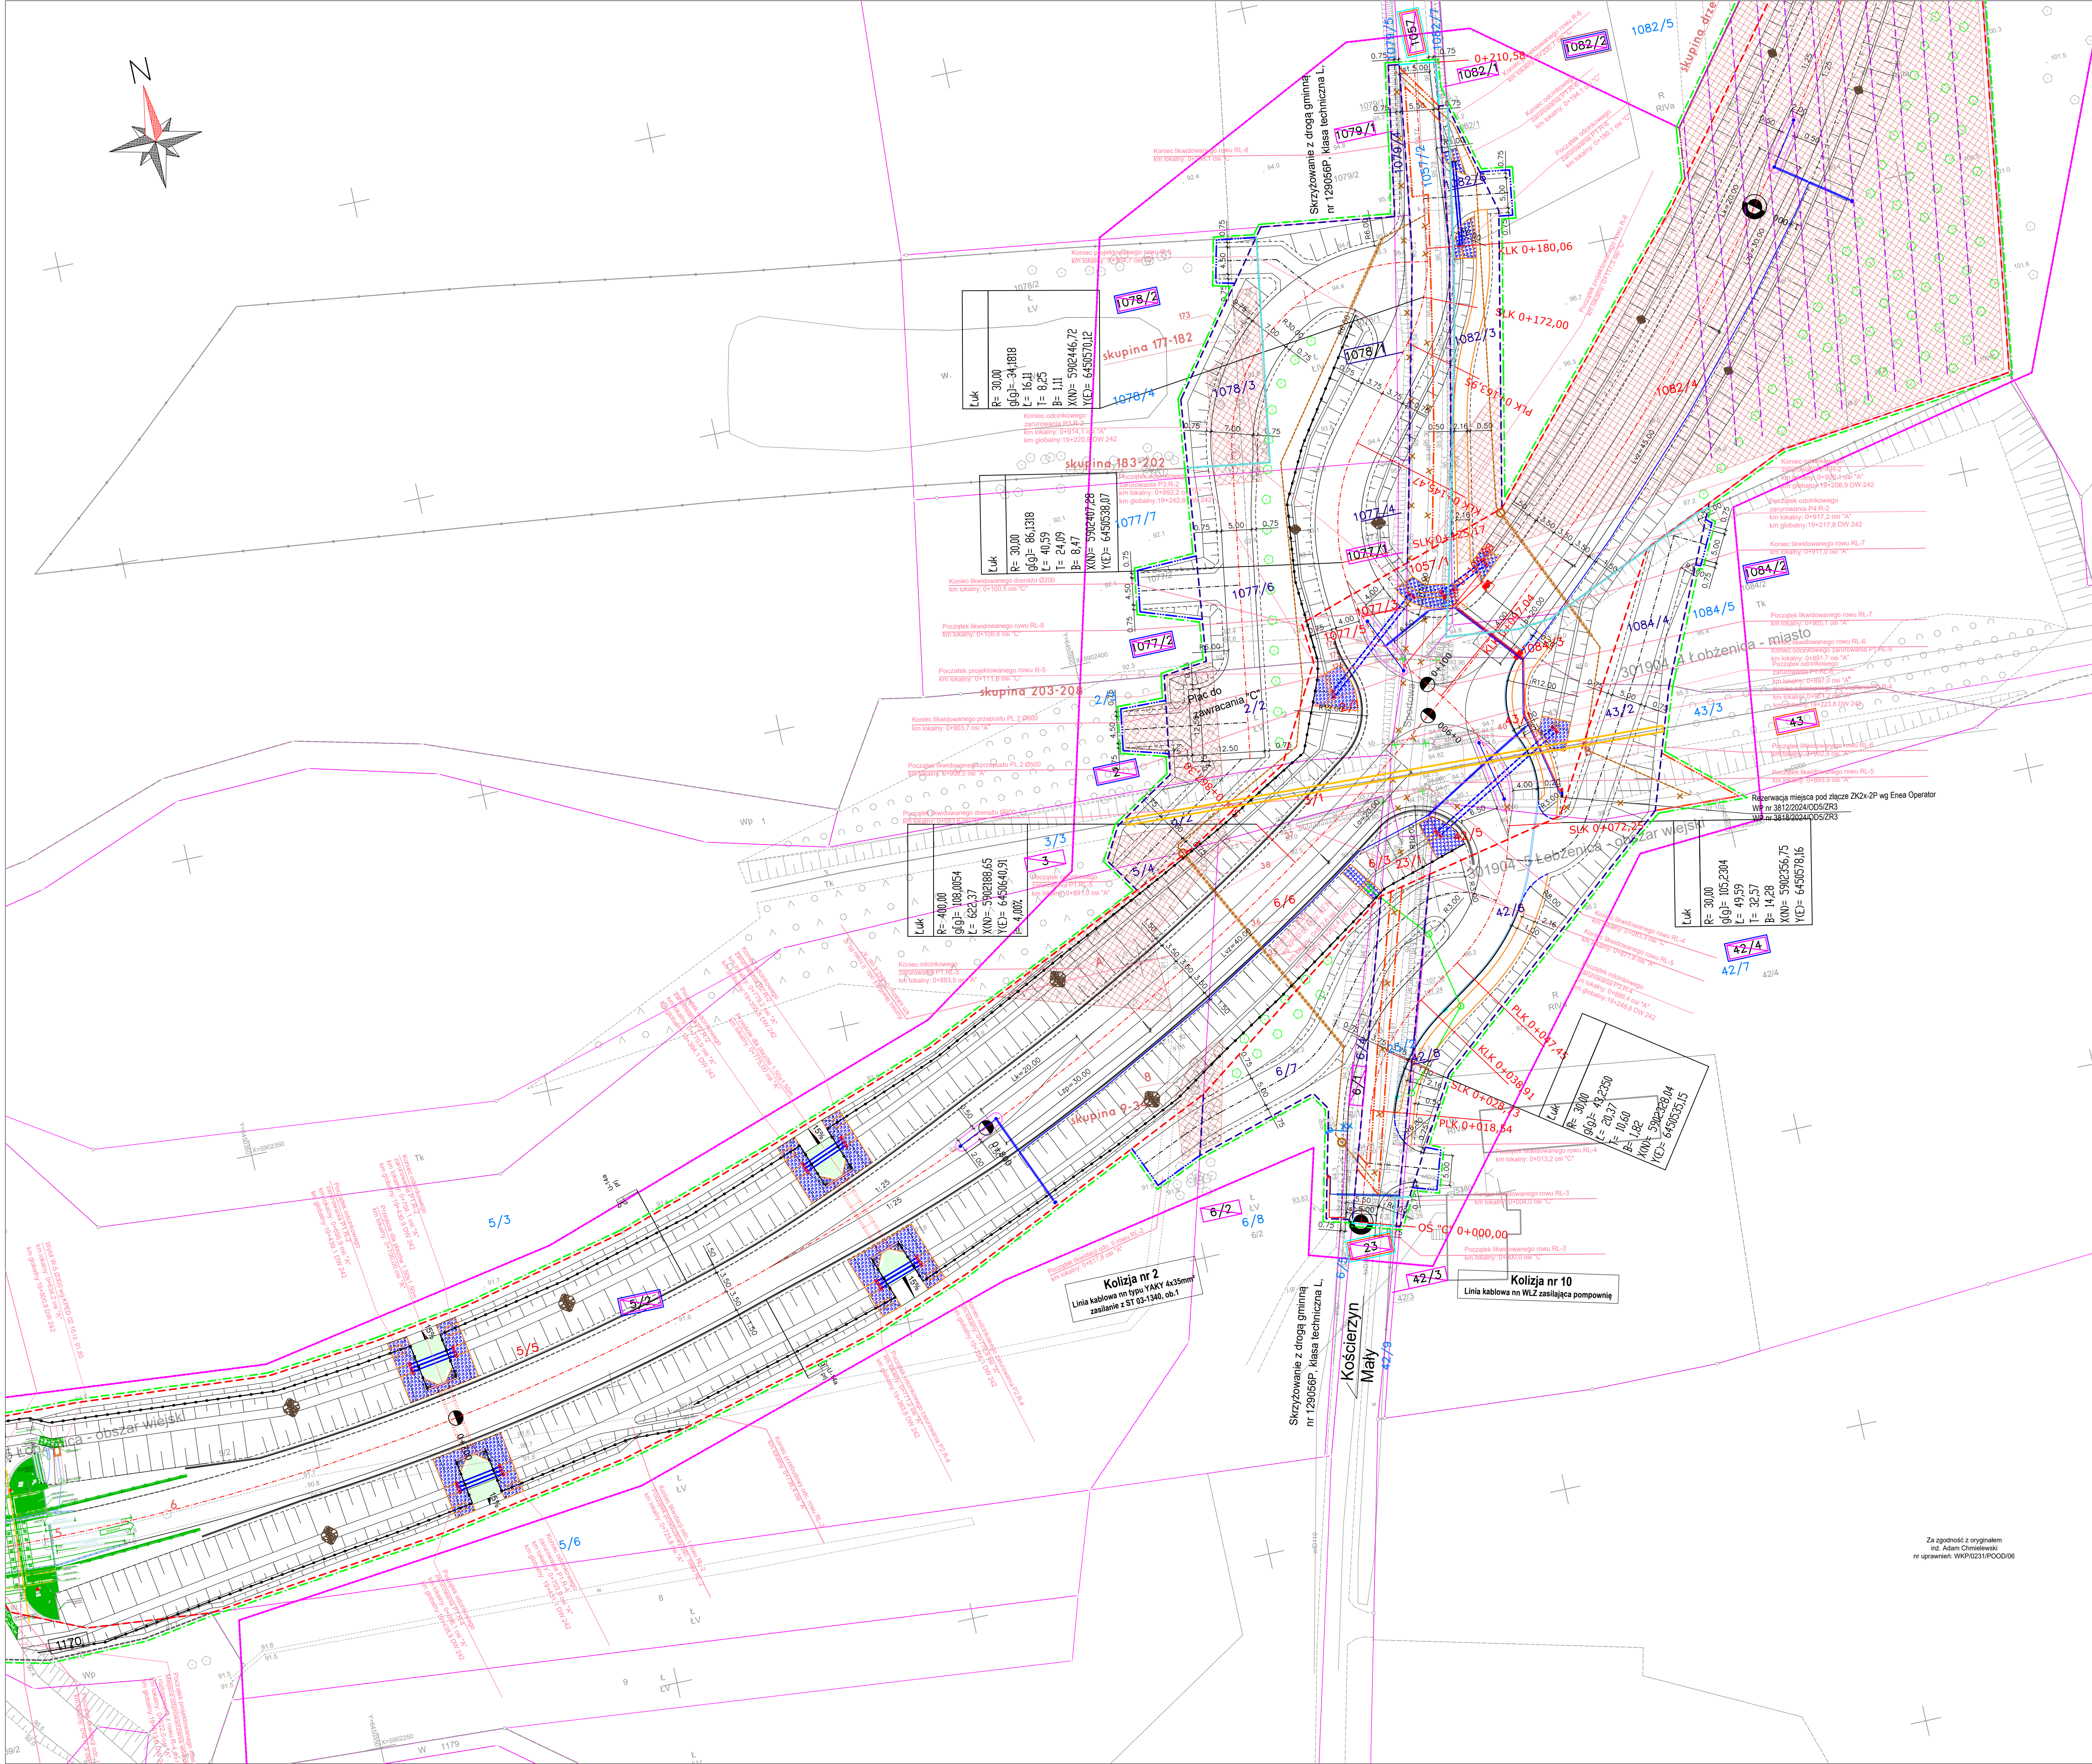
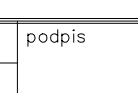
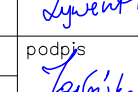


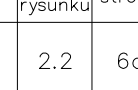

MAPA DO CELÓW PROJEKTOWYCH			
Identyfikator zgłoszenia prac geodezyjnych		WGK.6640.1.857.2023	
Nazwa miejscowości		Lobzenica	
Jednostka ewidencyjna	Identyfikator	301904_4; 301904_5	
	nazwa	Lobzenica - miasto	
Obręb ewidencyjny	Identyfikator	0001; 0007	
	nazwa	Miasto Lobzenica, Koscielczyn Mały	
Skala mapy		1:500	
Nazwa układu współrzędnych		prostokątnych	PL-2000/6
		układu wysokości	PL-EVRF2007-NH
Seksja		6.196.14.14.4.2 6.196.14.15.3.1	
Data opracowania mapy		03.06.2024r.	
Usługi Geodezyjne NADGEO Adrian Nadgrodziec ul. Poznańska 15A, 62-400 Słupca tel. 663 948 986 NIP 667-17-50-412 REGON 302755377		GEODETA UPRAWNIONY nr uprawnień 23002 inż. Adrian Nadgrodziec	
nazwami i nazwiskami wykonawcy który opracował mapę		imię i nazwisko geodety uprawnionego, który opracował mapę	
Wykonanie niniejszej mapy nie było poprzedzone ustaleniami dotyczącymi ewentualnych służebności gruntowych obciążających grunty położone w granicach projektowanej inwestycji budowlanej. Nie wyklucza się istnienia innych nie wykazanych na niniejszej mapie urządzeń podziemnych, które nie były zgłoszone do inwentaryzacji.			
Zasięg aktualizacji:			

Prowadząc, że niniejszy dokument został opracowany w wyniku prac geodezyjnych i kartograficznych, których rezultaty zawiera opisanie techniczne, nie gwarantujemy, że informacje zawarte w nim są prawdziwe i nie ponosimy odpowiedzialności za ich dokładność i kompletność.	
Identyfikator zgłoszenia prac geodezyjnych	WGK.6640.1.857.2023
Opis składowy geodezyjny, który wyznacza granice	Stareta Polska
Wykonawca prac geodezyjnych	Usługi Geodezyjne NADGEO Adrian Nadgrodziec
Nr oraz data sporządzenia dokumentu zawierającego wynik powyższej weryfikacji	Protokół Weryfikacji Nr 2 1 dnia 12.07.2024r.
Identyfikator materiału zasobu	P.3019.2024.1332 12.07.2024r.
Imię i nazwisko oraz nr uprawnień zawodowych geodety pracującego	Adrian Nadgrodziec Nr uprawnień 23002

Arkusz 2 (4)

jednostka projektowa		WŁASCIEL: ADAM CHMIELEWSKI UL. ROTMISTRZA WITOLDA PIŁKOWSKIEGO 16/25 62-400 SŁUPCA TEL: +48 63 241 01 74 KOM: +48 506 713 806 E-MAIL: biuro@adamchmielewski.pl WWW: www.adamchmielewski.pl			
PRAWA AUTORSKIE ZASTRZEŻONE. COPY RIGHTS RESERVED Przedmiotowy projekt chroniony jest prawem autorskim zgodnie z art. 1 Ustawy o Prawie Autorskim i Prawach Pokrewnych z dnia 4 lutego 1984 r. (dz. U. nr 34 poz. 83)					
zadanie	BUDOWA OBYWODNICZY ŁOBZENICY W CIĄGU DROGI WOJEWÓDZKIEJ NR 242 ŁOBZENICA – FALMIEROWO				
obiekt	Droga wojewódzka nr 242				
inwestor	 Wielkopolski Zarząd Dróg Wojewódzkich w Poznaniu 61-1 Wilczak 51 61-1 823 Poznań				
rysunek	MAPA Z PROPONOWANYM PRZEBIEGIEM DROGI				
projektant branży drogowej	inż. Adam Chmielewski WKP/0231/P000/06 w specjalności drogowej	podpis 			
sprawdzający branży drogowej	mgr inż. Rafał Jarka WKP/0294/P000/12 w specjalności drogowej	podpis 			
opracował	Tomasz Zywert	podpis 			
opracował	inż. Agnieszka Jasinska	podpis 			
opracował	mgr inż. Dominik Juszcak WKP/0347/P000/23 w specjalności drogowej	podpis 			
stadium	branża	skala	data	nr rysunku	strona
Załącznik do wniosku		1:500	10.2024	2.2	6d

Za zgodność z oryginałem
inż. Adam Chmielewski
nr uprawnień: WKP0231/P000/06