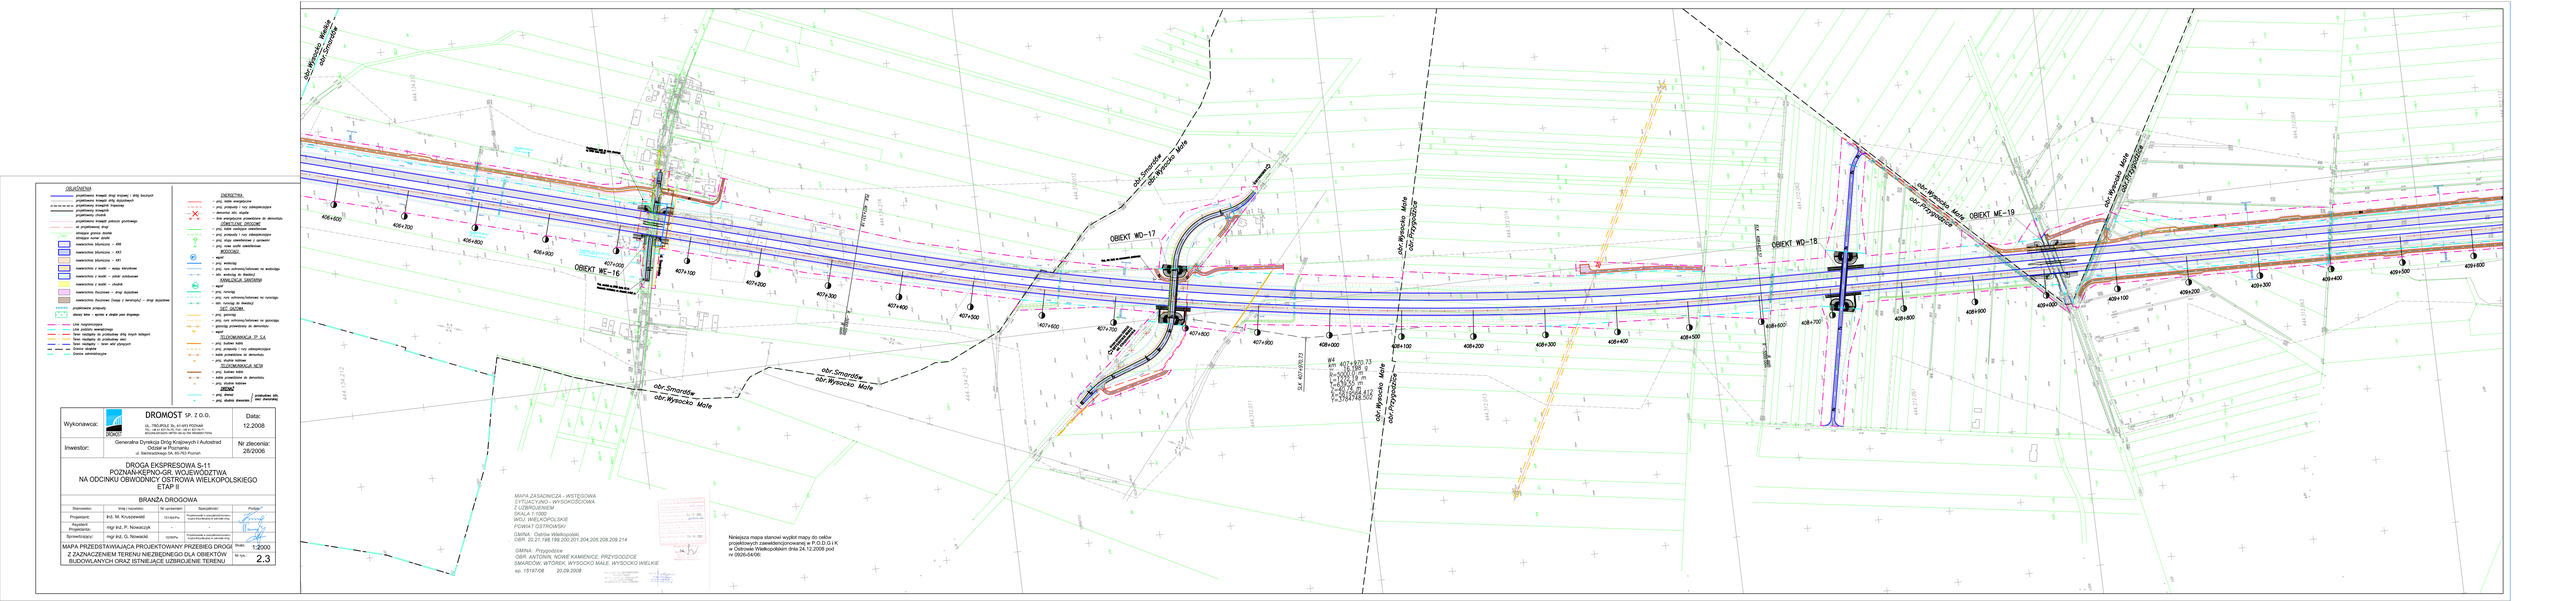


## OBJAŚNIENIA

- projektowany krawędź drogi krajowej / ekrą boczych
- projektowany krawędź ekrą dojazdowych
- projektowany krawędź chodnika
- projektowany krawędź ścieżki rowerowej
- projektowany krawędź placów postojowego
- na projektowanej drodze
- istniejąca granica działki
- istniejąca numer działki
- nawierzchnia bitumiczna – KR6
- nawierzchnia bitumiczna – KR7
- nawierzchnia z kostki – kolor ceglasty
- nawierzchnia z kostki – kolor szaro-czarny
- nawierzchnia z kostki – chodnik
- nawierzchnia tłuczniowa – drogi dojazdowe
- nawierzchnia tłuczniowa (kruszyt z tworzywa) – drogi dojazdowe
- projektowane przepusty
- obiekty betonowe – wpusty w studzienki ściekowe

- Linia rozgraniczająca
- Granice administracyjne


















| | | | |
|---|---|---|---|
| Wykonawca: | DROMOST SP. Z O.O. | | Data: 12.2008 |
| Inwestor: | Generalna Dyrekcja Dróg Krajowych i Autostrad<br>Oddział w Poznaniu<br>ul. Świerczewskiego 24a, 60-783 Poznań | | Nr zlecenia: 28/2006 |

DROGA EKSPRESOWA S-11
POZNAŃ-KĘPNO-GR. WOJEWÓDZTWA
NA ODCINKU OBWODNICY OSTROWA WIELKOPOLSKIEGO
ETAP II

BRANŻA DROGOWA

| Stanowisko: | Imię i nazwisko: | Nr uprawnień: | Specjalność: | Podpis: |
|---|---|---|---|---|
| Projektant: | inż. M. Kruszewski | 151/96/Po | Projektowanie w specjalności inżynieryjnej drogowej bez ograniczeń | |
| Asystent Projektanta: | mgr inż. P. Nowaczyk | - | | |
| Sprawdzający: | mgr inż. G. Nowacki | 103/96/Po | Projektowanie w specjalności inżynieryjnej drogowej bez ograniczeń | |

MAPA PRZEDSTAWIAJĄCA PROJEKTOWANY PRZEBIEG DROGI Z ZAZNACZENIEM TERENU NIEZBĘDNEGO DLA OBIEKTÓW BUDOWLANYCH ORAZ ISTNIEJĄCE UZBROJENIE TERENU

Skala: 1:2000

Nr rys. 2.3

MAPA ZASADNICZA - WSTĘGOWA
SYTUACYJNO - WYSOKOŚCIOWA
Z UZBROJENIEM
SKALA 1:1000
WOJ. WIELKOPOLSKIE

GMINA: Ostrów Wielkopolski
OBR. 20,21,198,199,200,201,204,205,208,209,214

GMINA: Przygodzice
OBR. ANTONIN, NOWE KAMIENICE, PRZYGODZICE
SMARDÓW, WTÓREK, WYSOCKO MAŁE, WYSOCKO WIELKIE

wg.: 1918/08 20.08.2008

Niniejsza mapa stanowi wypis mapy do celów projektowych zawiadomieniem w P.O.D.G.i K w Ostrowie Wielkopolskim dnia 24.12.2008 pod nr 0926-54-06.