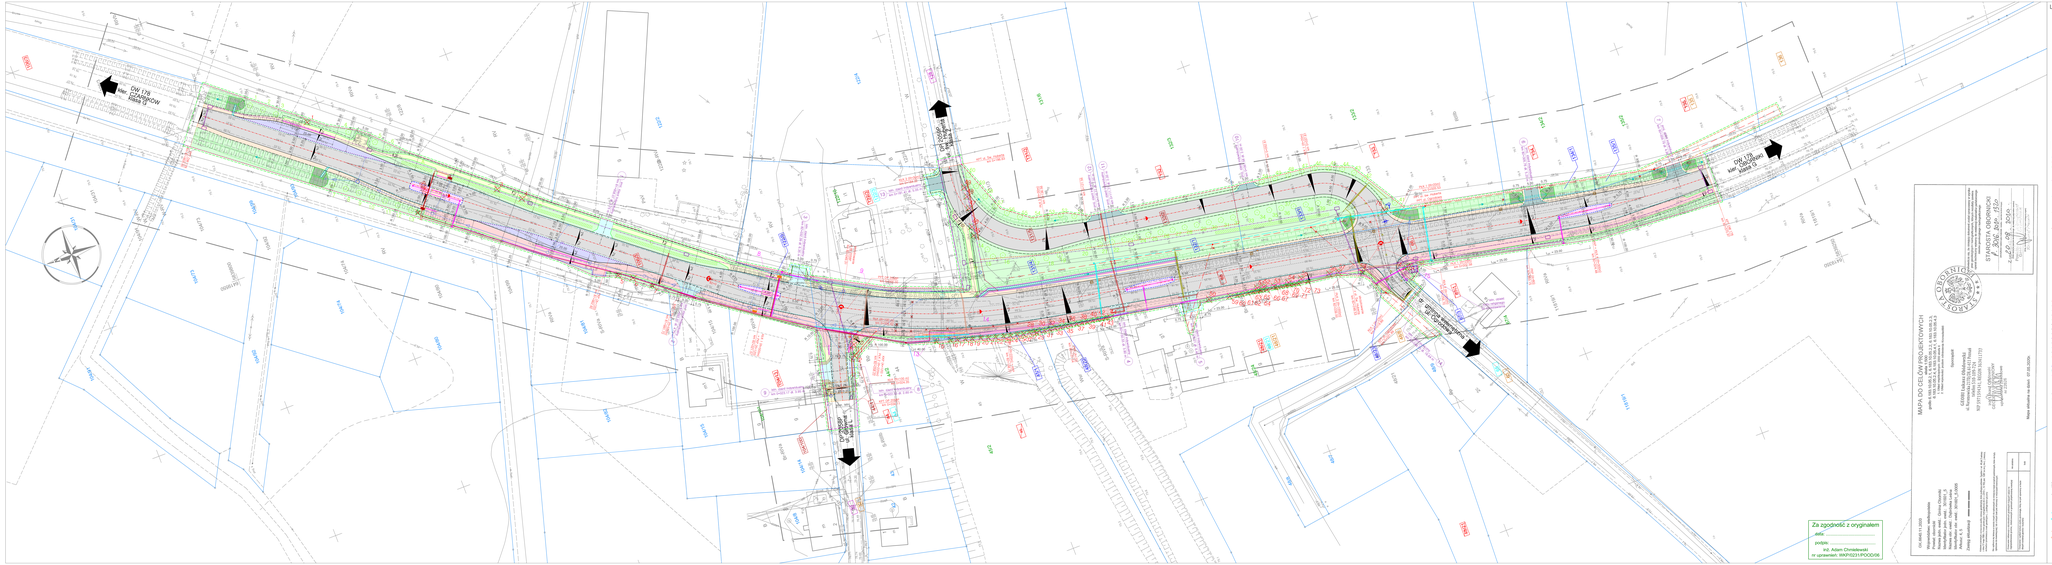
DW 178
km: 0+000.00
DW 178
km: 0+000.00
DW 178
km: 0+000.00